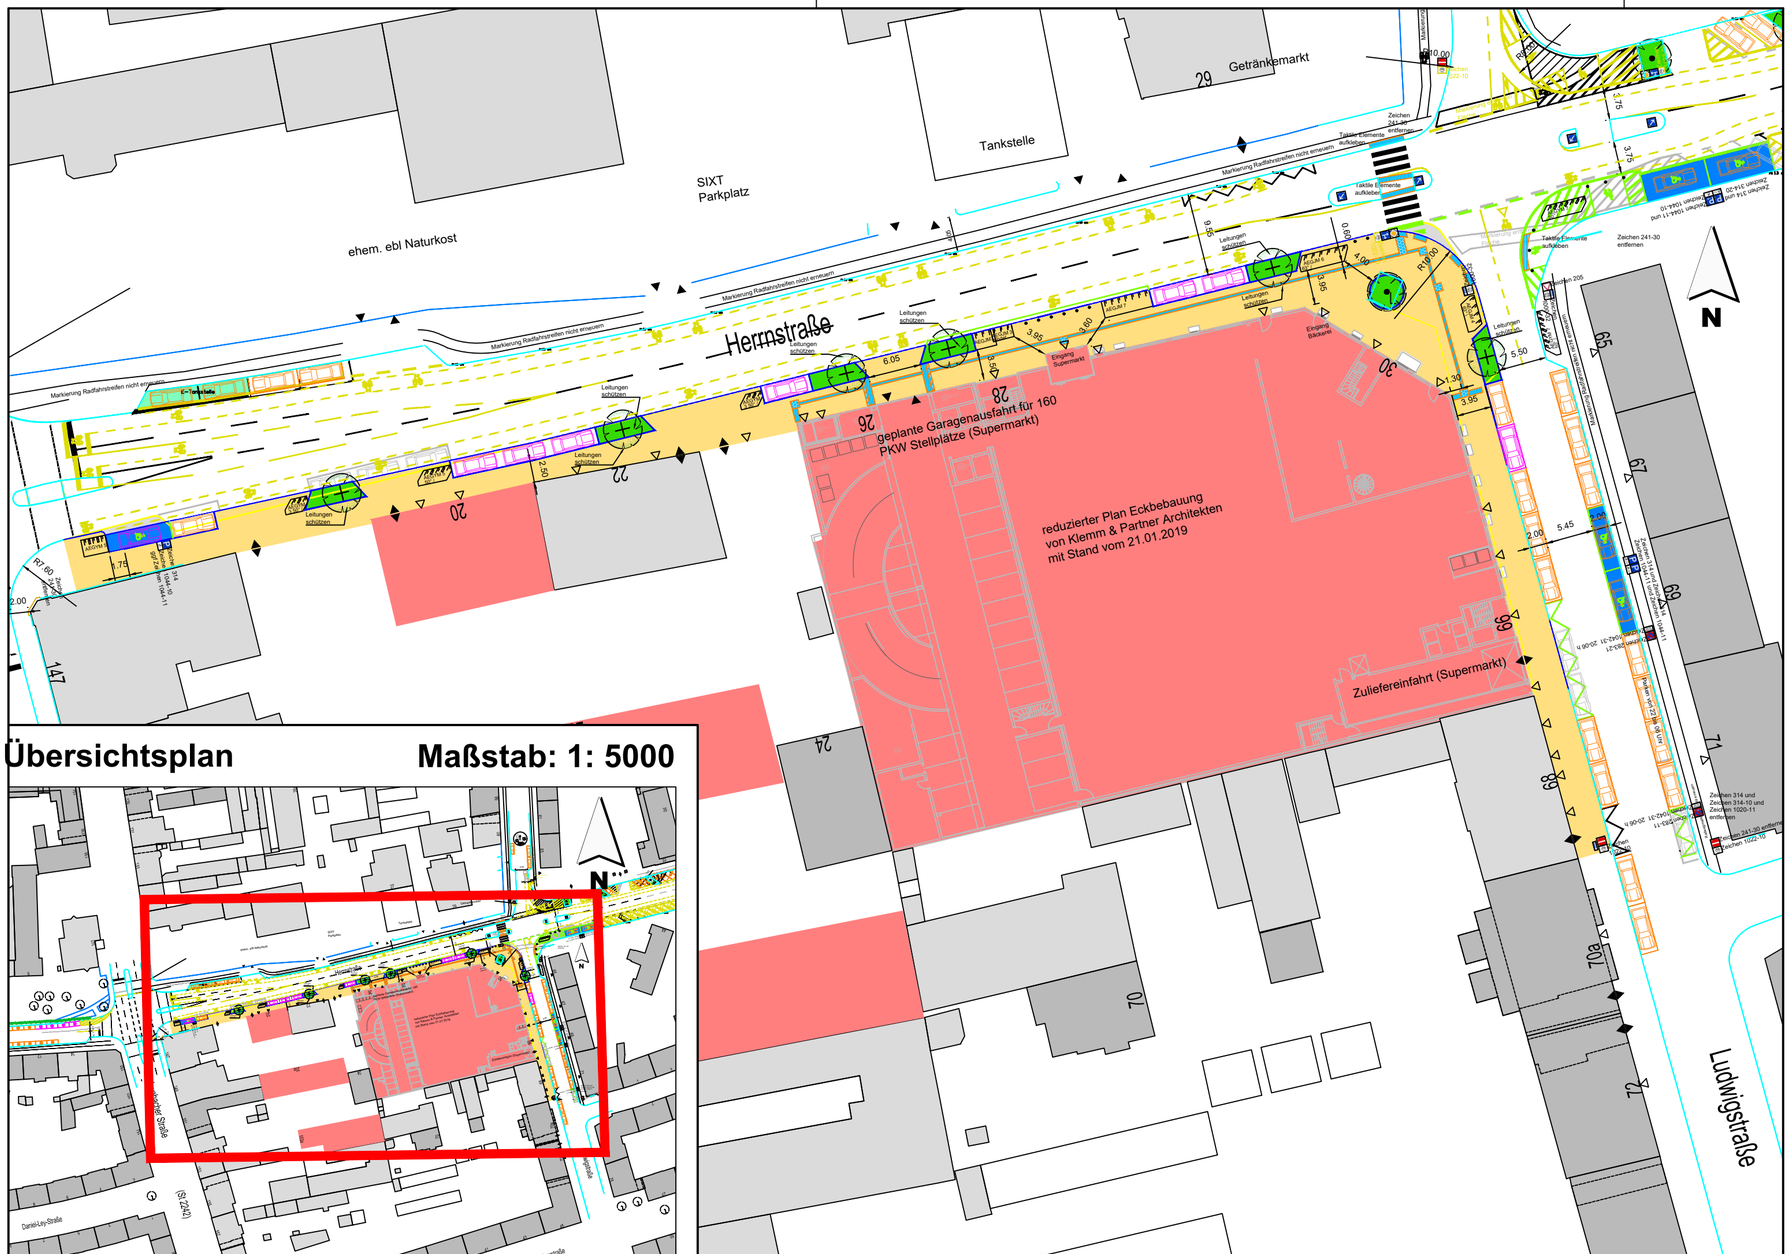

Übersichtsplan

Maßstab: 1: 5000

Zeichenerklärung :

- GEHWEG (neu)
- LEITELEMENTE / BODENINDIKATOREN
- GRÜNFLÄCHE (Bestand und neu)
- FAHRBAHN (neu)
- RANDSTEINLINIE ENTFERNEN
- RANDSTEINLINIE (Bestand)
- RANDSTEINLINIE (neu)
- RANDSTEINLINIE (abgesenkt, neu)
- MARKIERUNG ENTFERNEN
- MARKIERUNG (Bestand)
- MARKIERUNG (neu)
- FOLGEPROJEKT (Radschutzstreifen)
- BESTEHENDER BAUM
- GEPLANTER BAUM
- POLLER
- AUSFAHRT / EINFAHRT
- AUSGANG / EINGANG

28 PARKSTÄNDE (öffentlich)

- 07 PARKSTÄNDE ENTFALLEN
- 26 PARKSTÄNDE BLEIBEN
- 08 PARKSTÄNDE ENTSTEHEN

FAHRRADSTÄNDER (System) für 53 Räder
A feuerverzinkt oder **B** pulverbeschichtet (anthrazit eisenglimmer DB 703)
E einseitig oder **F** doppelseitig
G mit Fokuselement zum Stabilisieren der Vorderräder
J Radabstand 80 cm oder **Y** 50 cm in Tief-Hoch-Stellung
M aufgeschraubt oder **N** einbetoniert

Stadt Fürth

STADTPLANUNGSAMT

Projekt:

Gehwegwiederherstellung und Ausbau

Teilabschnitt Herrnstraße zwischen Schwabacher Straße und Ludwigstraße inkl. Teilabschnitt Ludwigstraße

Plan:	Straßenschlüssel	Maßstab:
Lageplan	0397	1:500

xxx

Nr.	Datum	Art der Änderungen:	Name

Pfad : I:\A61\Vpl-Strassen\Herrnstraße 0397\PA\22-23 - Gehwegerneuerung Süd (2019, LH)\11 - Planentwürfe\2019-05-21_Gehwegerneuerung_Herrnstraße.dwg

Abteilung Verkehrsplanung	: Dr. Bohlinger	Fürth, _____
Bearbeitet	: L. Hartung	
Stand	: siehe Pfad	