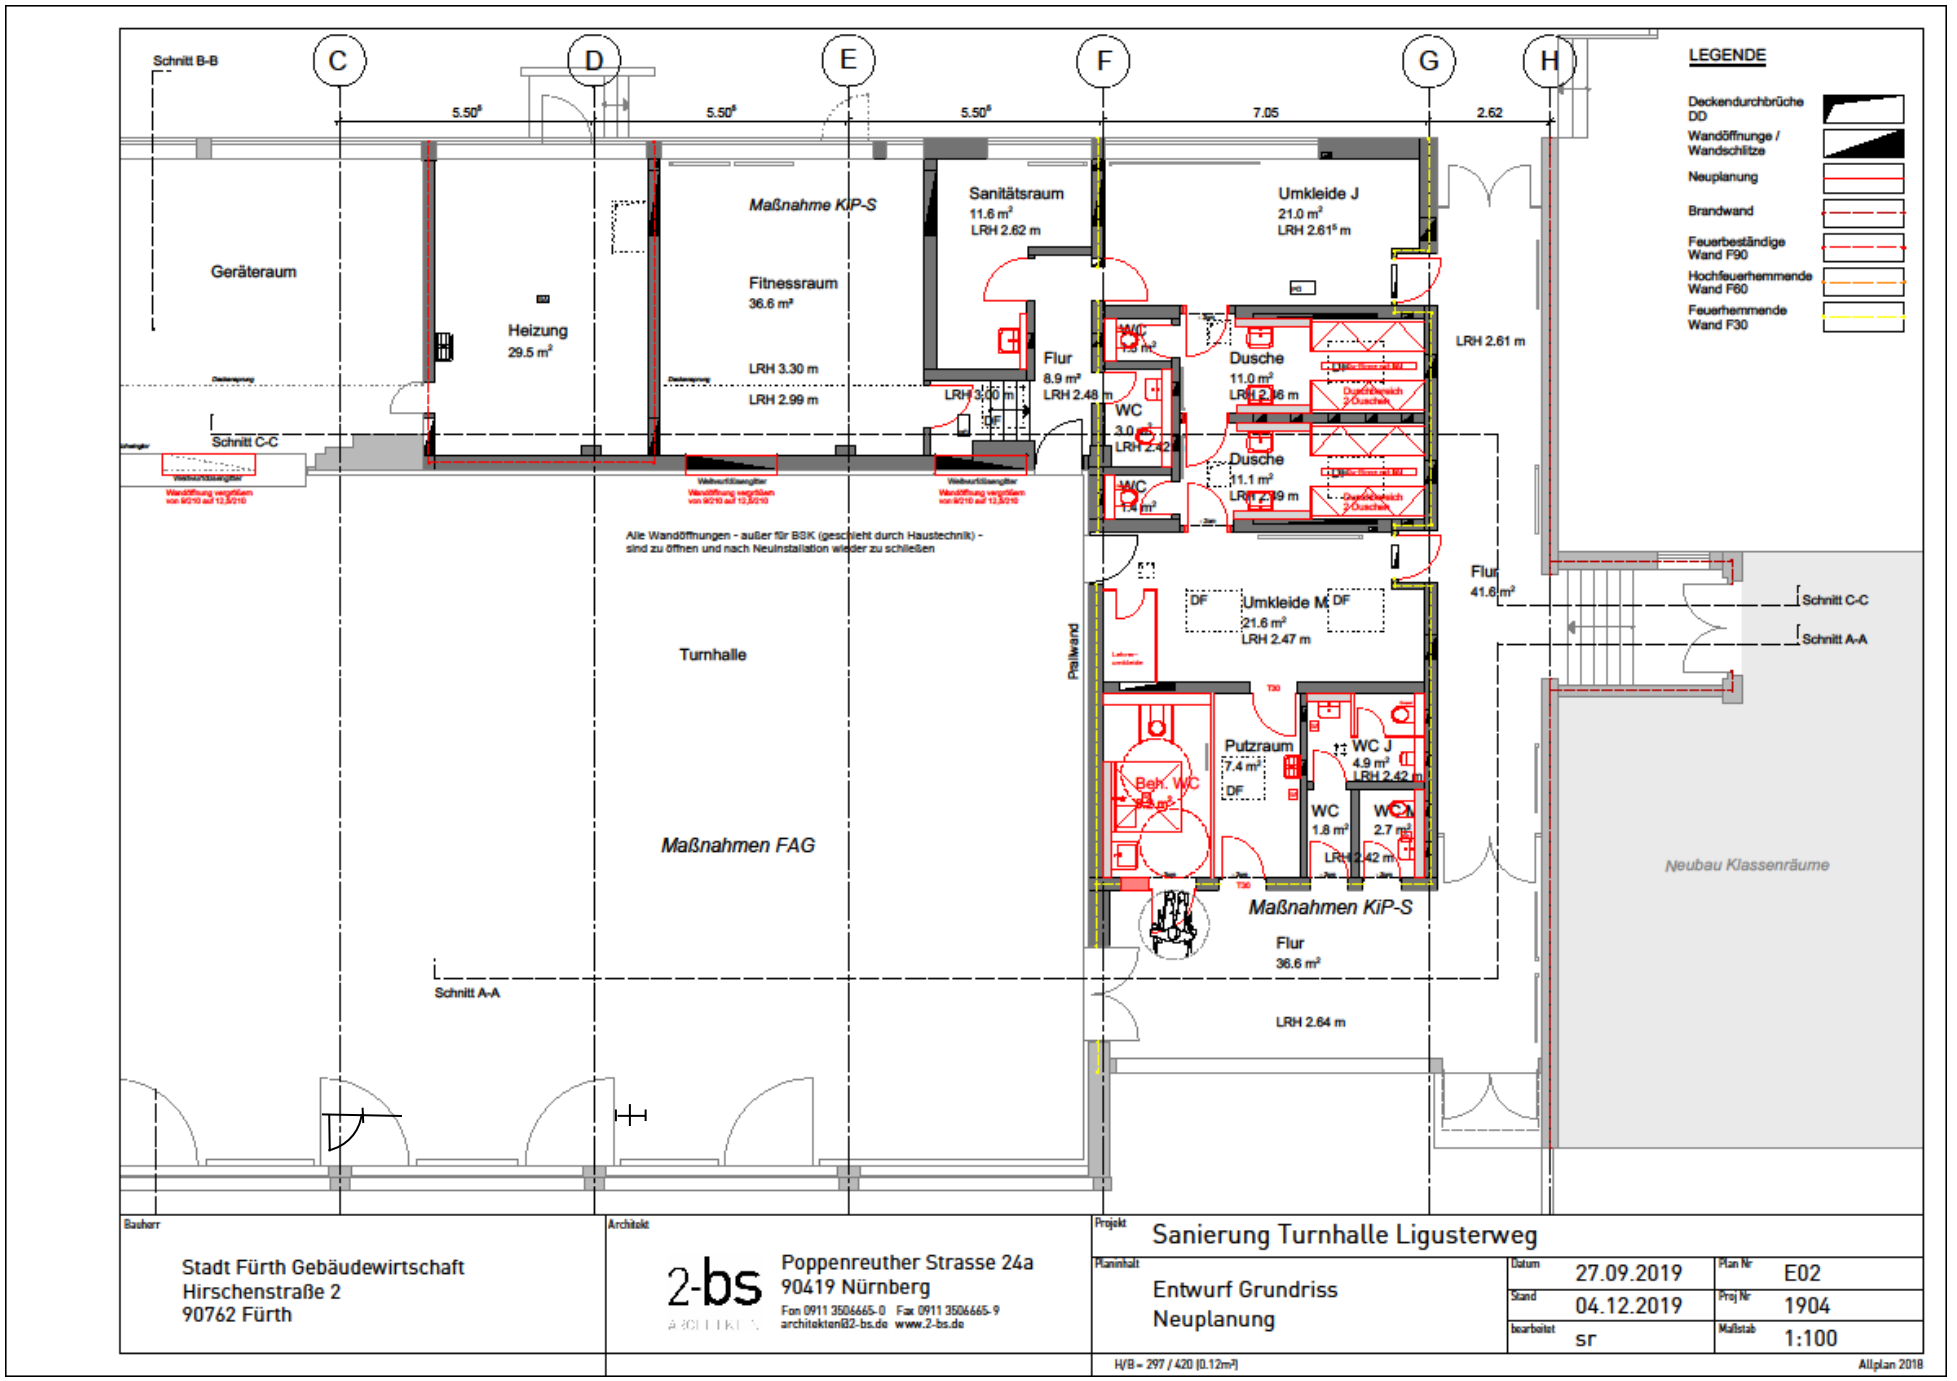
Schnitt B-B
C
D
E
F
G
H
5.50
5.50
5.50
7.05
2.62
LEGENDE
Deckendurchbrüche DD
Wandöffnunge / Wandschlitze
Neuplanung
Brandwand
Feuerbeständige Wand F90
Hochfeuerhemmende Wand F60
Feuerhemmende Wand F30
Geräteraum
Heizung
29.5 m²
Maßnahme KiP-S
Fitnessraum
36.6 m²
LRH 3.30 m
LRH 2.99 m
Sanitätsraum
11.6 m²
LRH 2.62 m
Flur
8.9 m²
LRH 2.48 m
LRH 3.00 m
WC
3.0 m²
LRH 2.42 m
WC
1.8 m²
Umkleide J
21.0 m²
LRH 2.61 m
Dusche
11.0 m²
LRH 2.46 m
Dusche
11.1 m²
LRH 2.49 m
LRH 2.61 m
Schnitt C-C
Schnitt A-A
Alle Wandöffnungen - außer für BSK (geschieht durch Haustechnik) - sind zu öffnen und nach Neuinstallation wieder zu schließen
Turnhalle
Maßnahmen FAG
Prallwand
DF
Umkleide M
21.6 m²
LRH 2.47 m
Flur
41.6 m²
Putzraum
7.4 m²
Beh. WC
3.3 m²
WC J
4.9 m²
LRH 2.42 m
WC
1.8 m²
WC
2.7 m²
LRH 2.42 m
Maßnahmen KiP-S
Flur
36.6 m²
LRH 2.64 m
Neubau Klassenräume
Schnitt C-C
Schnitt A-A
Bauherr
Stadt Fürth Gebäudewirtschaft
Hirschenstraße 2
90762 Fürth
Architekt
2-bs
Poppenreuther Strasse 24a
90419 Nürnberg
Fon 0911 3506665-0 Fax 0911 3506665-9
architekten@2-bs.de www.2-bs.de
Projekt
Sanierung Turnhalle Ligusterweg
Planinhalt
Entwurf Grundriss
Neuplanung
Datum 27.09.2019
Stand 04.12.2019
bearbeitet sr
Plan Nr E02
Proj Nr 1904
Maßstab 1:100
H/B = 297 / 420 [0.12m²]
Allplan 2018