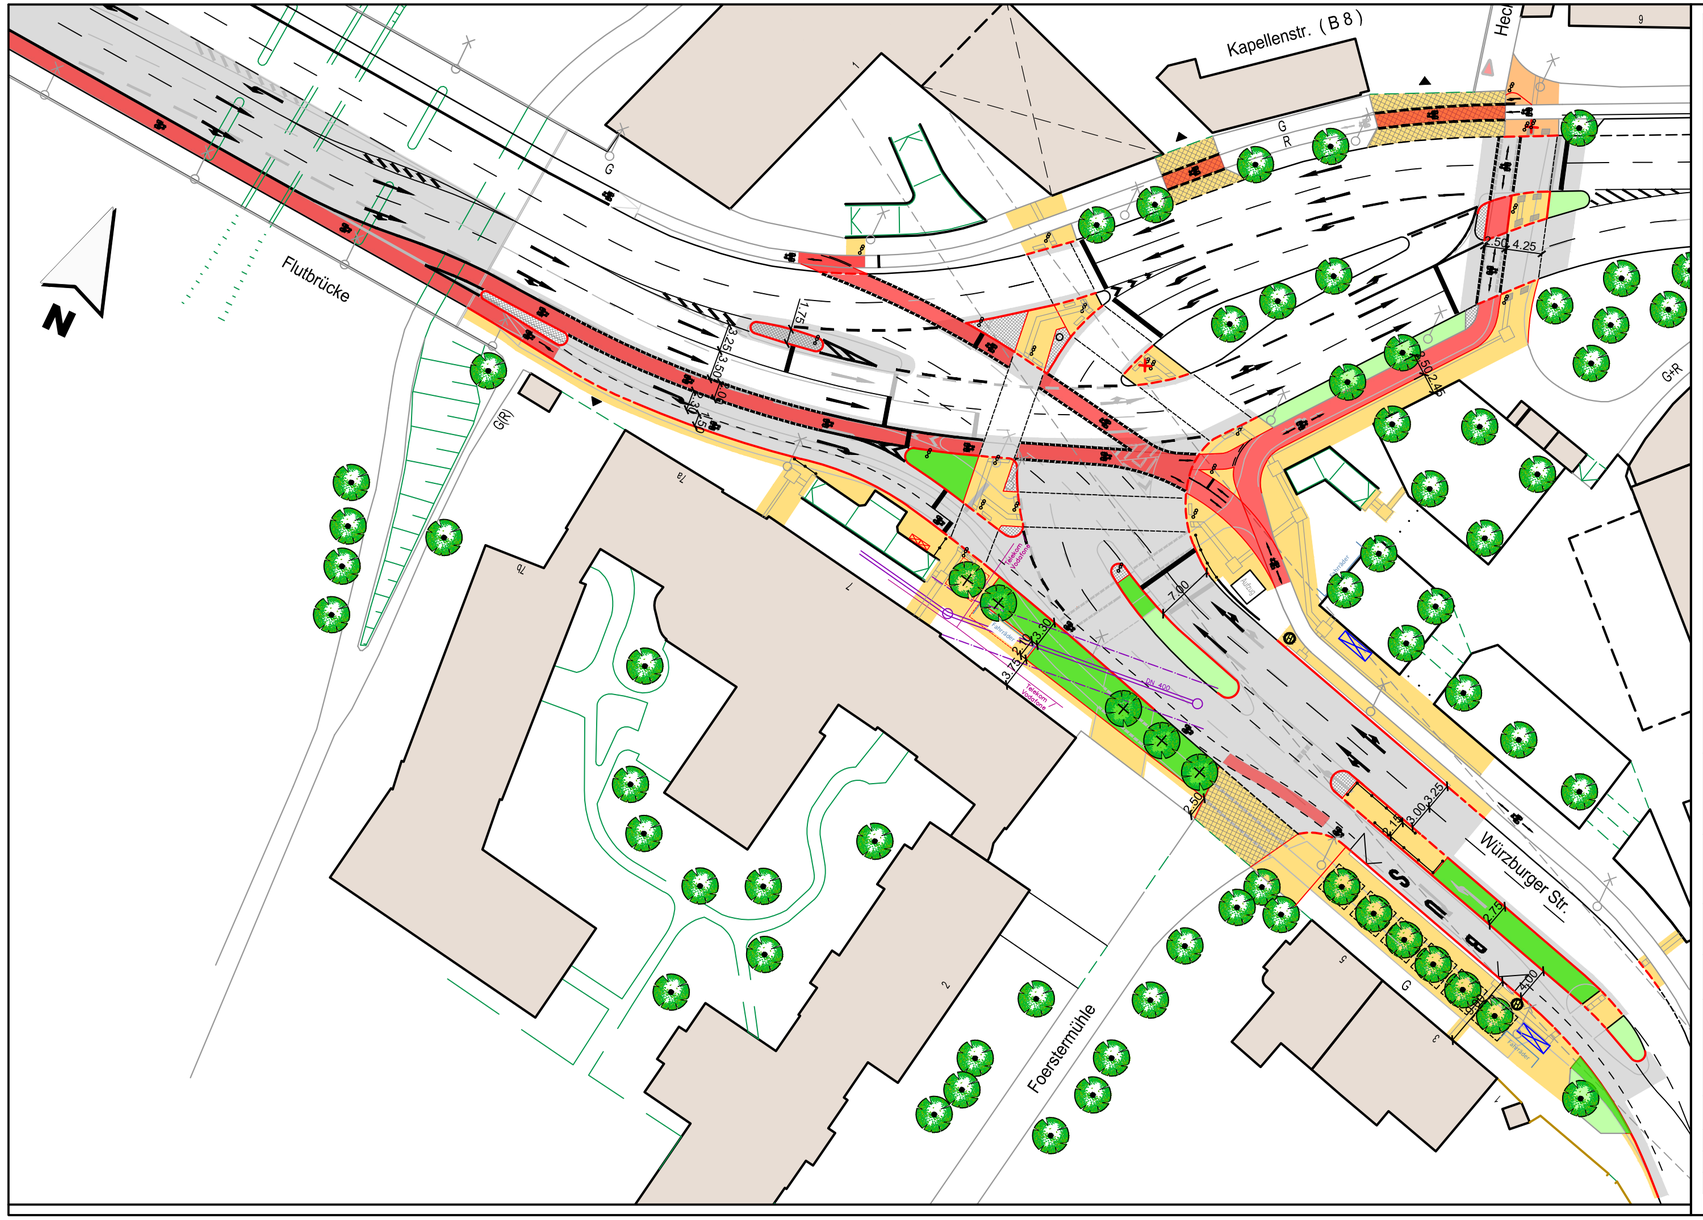

Zeichenerklärung :

- FAHRBAHN (Asphalt)
- PFLASTER
- GEH-UND RADWEG (Plattenbelag)
- GEHWEG (Plattenbelag)
- RADWEGE (Asphalt)
- GRÜNFLÄCHE BESTAND
- GRÜNFLÄCHE PLANUNG
- RANDSTEINLINIE BESTAND
- MAUER BESTAND
- RANDSTEINLINIE
- RANDSTEIN ABGESENKT
- LICHTSIGNALANLAGE
- PFEILMARKIERUNG
- HALTLINIE
- RADPIKTOGRAMM
- ENTFALLENDER BAUM
- BESTEHENDER BAUM
- GEPLANTER BAUM

Stadt Fürth

STADTPLANUNGSAMT

Knotenpunkt Würzburger / Kapellenstraße (FT 175)

Lageplan	Variante 3		Maßstab 1 : 500

Abteilung: **Vpl**	Dr. Bohlinger	**FÜRTH, im August 2019**
Bearbeitet:	M. Böttcher	**M o s t**
		DIPL. - ING., AMTSLEITER

Pos.	Änderungen:
3)	Baumstandorte nochmals angepasst - 16.12.2019 - SpA/Vpl - Bt
2)	keine Baumstandorte auf Kanal der StEF - 06.12.2019 - SpA/Vpl - Bt
1)	nach Abst. mit Anliegern am 18.10.2019 angepasst - SpA/Vpl - Bt

I:\A61\Vpl-Verkehrsmanagement\LSA\175_Würzburger_Kapellenstr\Neuplanung2016\FT 175_Neuentwurf_Foerster_3.dwg