5
HBWES
2021
10
02
1300

M 1:500

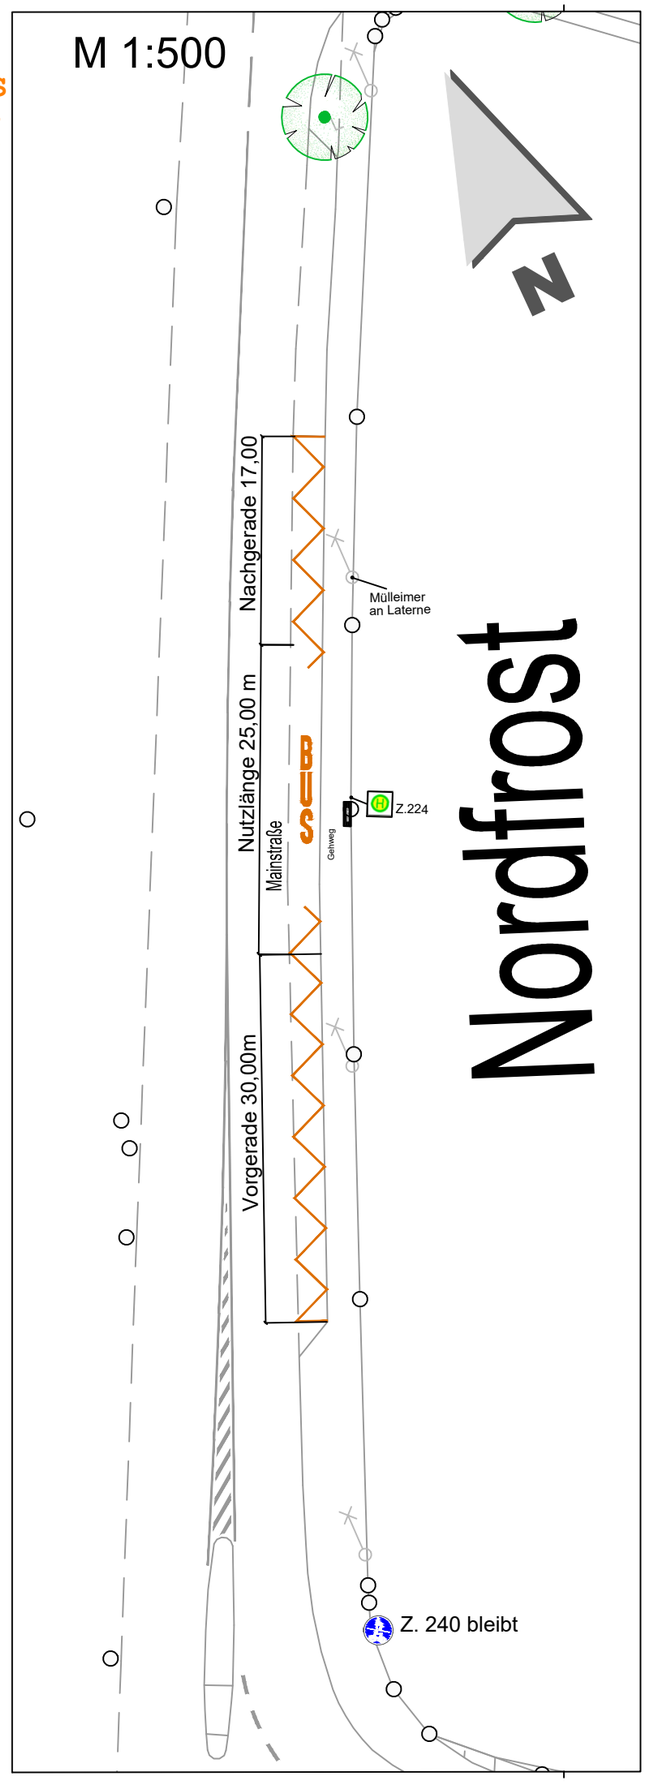

M 1:200

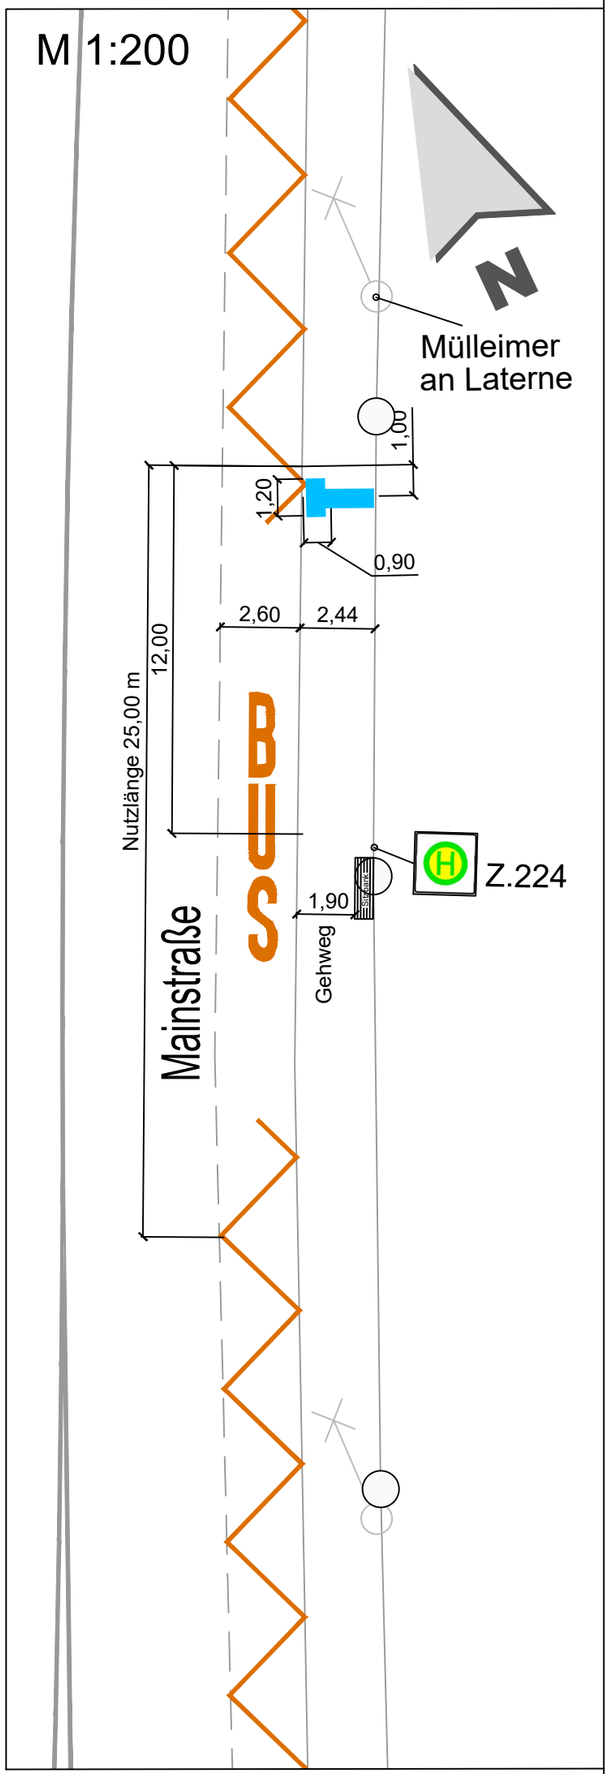

Zeichenerklärung :

- MARKIERUNG ENTFERNEN
- MARKIERUNG BEIBEHALTEN
- MARKIERUNG NEU
- AUFFINDESTREIFEN UND EINSTIEGSFELD

Nr.	Art der Änderungen:	Datum	Name
1300k	G+R-Weg bleibt, Ausbauform Stempelfeld weggelassen, takt. Elem. (alles nur PDF)	2021-10-26	Hg
1844	Räumliche Orientierungsangaben ausgetauscht; Mülleimer an bestehende Laterne	2021-08-30	Hg

Stadt Fürth

STADTPLANUNGSAMT

Projekt:

Haltestelle Fürth Hafenbrücke West (HBWES) NNO

Mainstraße
Kreuzung Rezatstraße

Bezugssysteme		EPSG
Koordinaten	ETRS89/UTM 32N	25832
Höhen	DHHN12	7699

Plan: Lageplan

Straßenschlüssel: 0606

Maßstab: 1:500|1:200

Pfad:

Abteilung Verkehrsplanung	:	Dr. Hartl
Bearbeitet	:	Bauer
Stand	:	siehe Pfad

Fürth, _____

VORABZUG

Jonas Schubert, M. Sc.
AMTSLEITER

297.00x420.00