



**Amt für Digitalisierung, Breitband und Vermessung
Nürnberg**

Flaschenhofstraße 59
90402 Nürnberg

Flurstück: 1211/3
Gemarkung: Fürth

Gemeinde: Stadt Fürth
Landkreis: Kreisfreie Stadt
Bezirk: Mittelfranken


Auszug aus dem Liegenschaftskataster

Flurkarte 1 : 1000
zur Bauvorlage nach § 7 Abs. 1 BauVorIV
Erstellt am 07.04.2022

EINGEGANGEN

02. Aug. 2022

STADT FÜRTH
Bauaufsicht

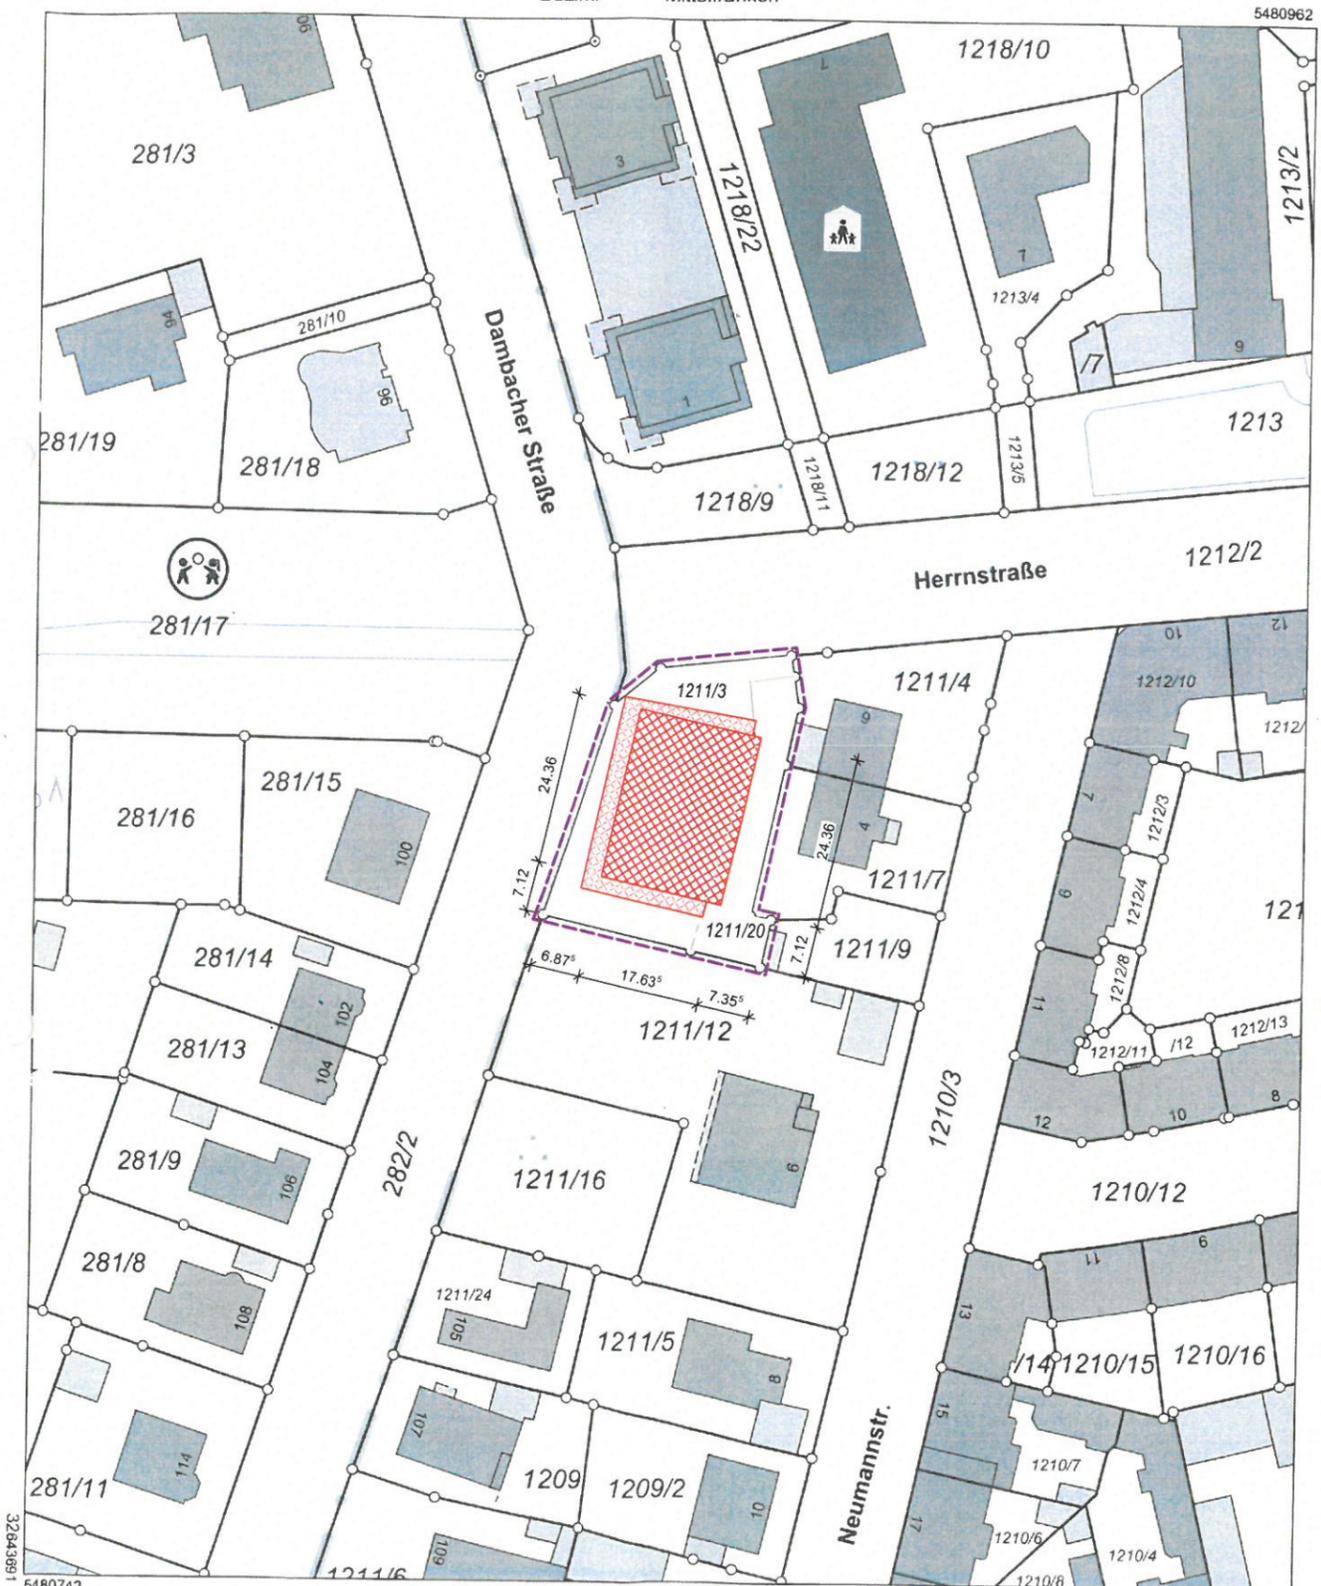

Maßstab 1:1000 0 10 20 30 Meter

Vervielfältigung nur in analoger Form für den eigenen Gebrauch.
Zur Maßentnahme nur bedingt geeignet.

Geschäftszeichen: 1825/2022

Amt für Digitalisierung,
Breitband und Vermessung
Flaschenhofstraße 59
90402 Nürnberg
Tel. 09 11 / 46 25 95 - 0
Fax 09 11 / 46 25 95 - 26

[Signature]
Stempel und Unterschrift der abgebenden Stelle

EINGABEPLANUNG

2114 Neubau eines 12-Familienhauses mit Tiefgarage

Bauherr: Andreas W. Merk, Albert-Einstein-Str. 30, 90513 Zirndorf
Bauort: Herrstraße 2, 90763 Fürth
Gemarkung; Fl.Nr.: Fürth, Fl. Nr. 1211/3 und 1211/20

Nachbarn		
Fl. Nr. 1211/12	Mayer, Thomas, Dr.	_____
Fl. Nr. 1211/9 Fl. Nr. 1211/7	Schmitz, Stephanie	_____
	Schmitz, Thomas	_____
Fl. Nr. 1211/4	Stumpf, Markus	_____
Fl. Nr. 1212/2	Stadt Fürth	
Fl. Nr. 282/2	Stadt Fürth	

E 01 Lageplan

Masstab 1:1000 Stand 29.07.2022

Bauherr: Andreas W. Merk
Architekt: Ulrich Stieber
Planer: Sabrina Franz
Arianit Efendija

[Signature]
[Signature]
BAYERISCHES ARCHITEKTENKAMMER
BYAK
176 388
KÖRPERSCHAFT DES ÖFFENTLICHEN RECHTS

EINGEGANGEN
02. Aug. 2022
STADT FÜRTH
Bauaufsicht

a.punkt architekten