


Querschnitt :

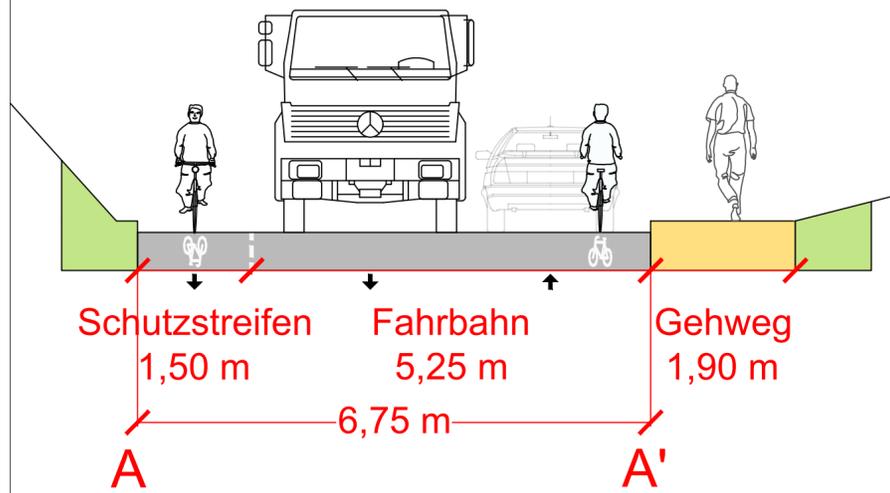

Zeichenerklärung :

- MARKIERUNG BESTAND
- MARKIERUNG NEU
- - - MARKIERUNG ENTFERNEN
- KATASTERLINIEN
- TOPOGRAPHIELINIEN
- 30 50 Z2774.1-30 / Z2774.1-50 (BESTAND)
- NACHRICHTLICHE PLANUNG HP ALTE VESTE

Zur Vermeidung von Mindestmaßkombination:
 Bergauf: Schutzstreifen (Regelmaß)
 Bergab: gemeinsamer Fahrstreifen mit Piktogrammen zur Verdeutlichung, dass mit RV zu rechnen ist

Planung anpassen auf Ostseite ab Bushaltestelle nach Norden.
 Schutzstreifen vor Beginn Piktogramm-kette enden lassen.

Anschluss Planung beachten:
 Erneuerung BÜ (BWA SpA/10022/2022).

Nr.	Art der Änderungen:	Datum	Name
-	-	-	-

STADTPLANUNGSAMT

Projekt: Einrichtung RV-Anlagen Friedlandstraße		Bezugssysteme: EPSG
Plan: Lageplan Vorplanung	Straßenschlüssel: 0286	Maßstab: 1:500

Pfad: I:\A611\Pl-Strassen\Friedlandstraße 0286\11 - Planentwürfe\2022-11-21_Radinfrastruktur_Piktogrammkette\2022-11-21_Piktogrammkette 2022-11-14_RVA Friedlandstraße_var_Piktogrammkette_nur Markierung.dwg		
Abteilung Verkehrsplanung	: Dr. Hartl	Fürth, _____
Bearbeitet	: F. Frühauf	Jonas Schubert, M. Sc. AMTSLEITER
Stand	: siehe Pfad	