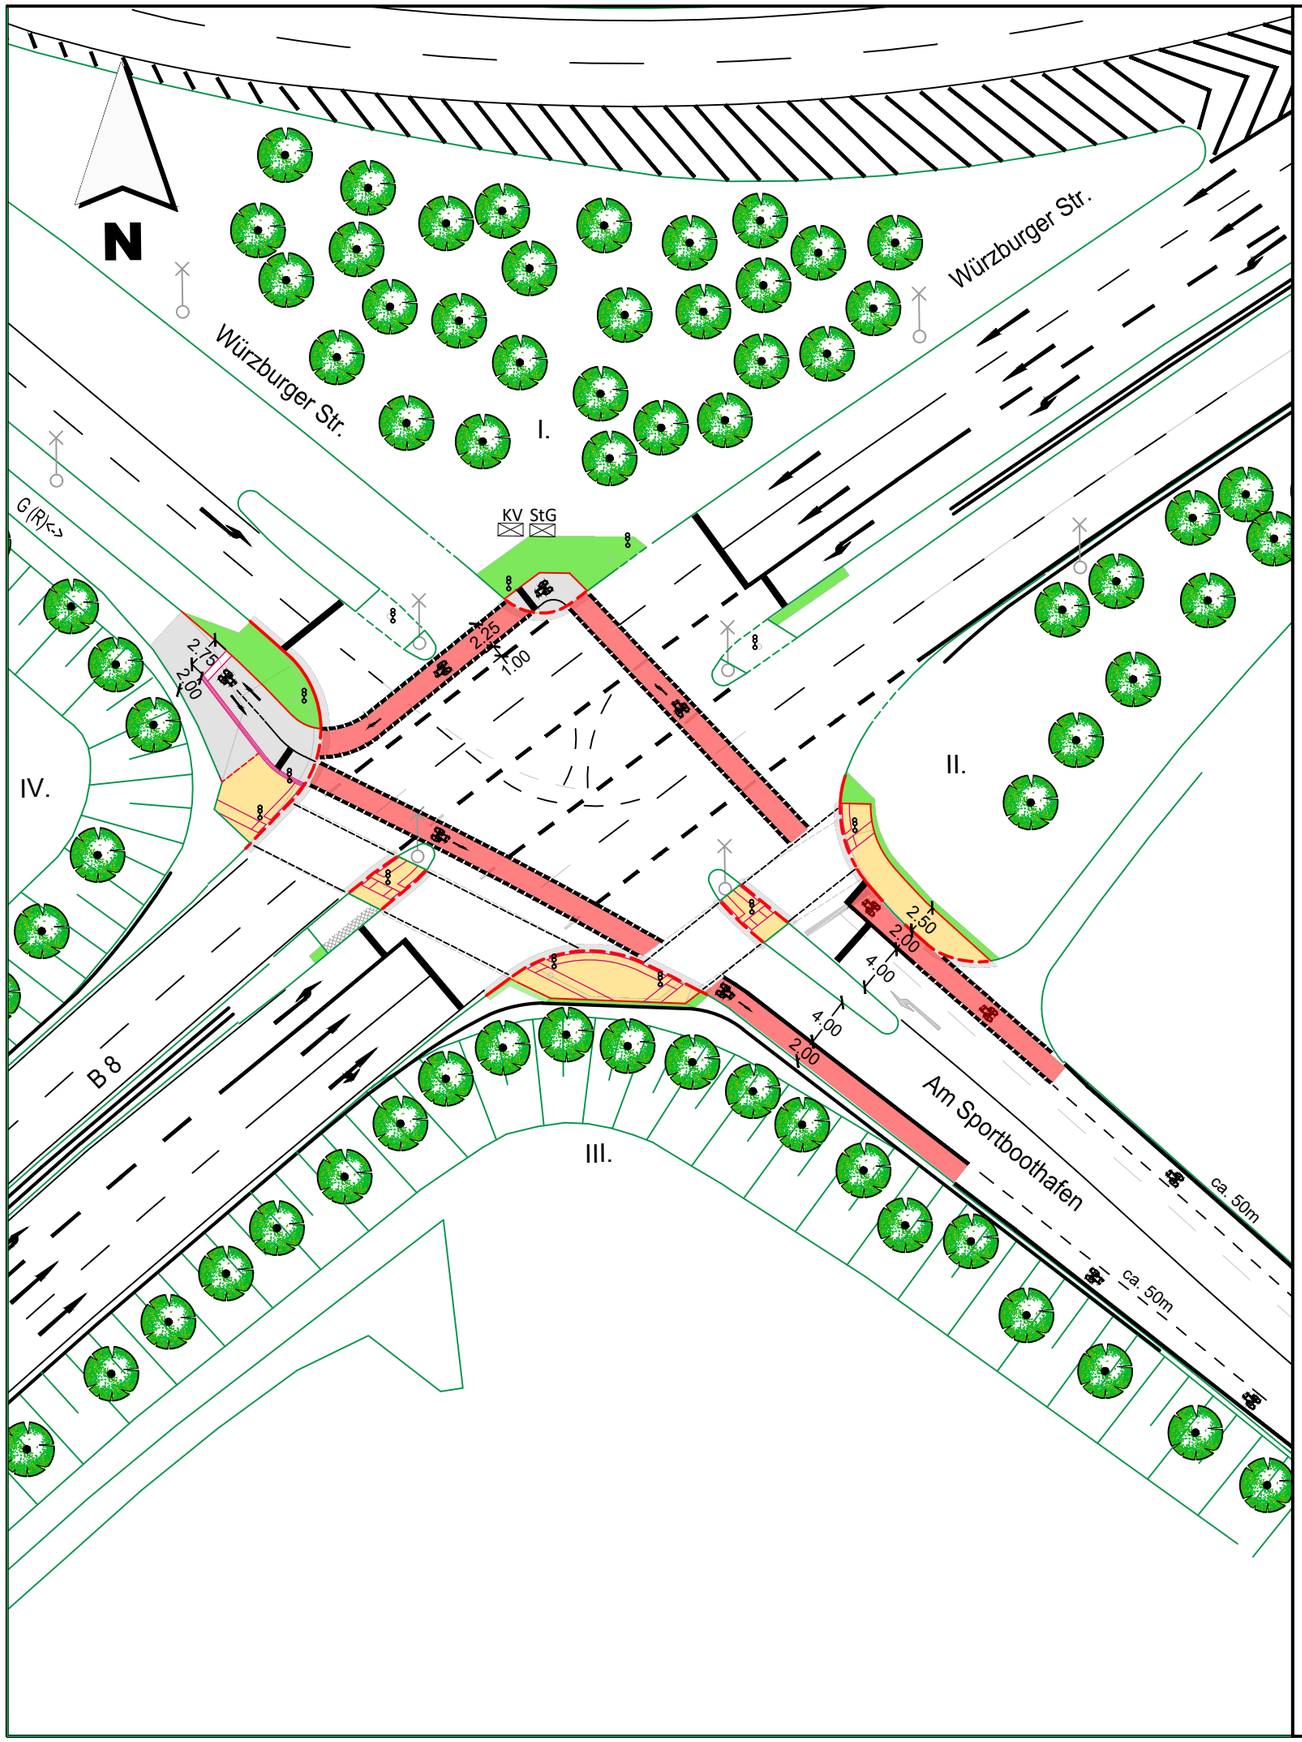

Zeichenerklärung :

- FAHRBAHN (Asphalt)
- RADWEG; GEHWEG (Asphalt)
- GEHWEG (Plattenbelag)
- RADWEGE (Asphalt)
- (KLEIN-) PFLASTER / VERKEHRSINSEL
- GRÜNFLÄCHE
- RANDSTEINLINIE BESTAND
- RANDSTEIN
- RANDSTEIN ABGESENKT
- LEITPLANKE
- LICHTSIGNALANLAGE
- PFEILMARKIERUNG NEU
- PFEILMARKIERUNG BESTAND
- HALTLINIE NEU
- HALTLINIE BESTAND
- NEUER BAUM
- BESTEHENDER BAUM

Stadt Fürth

STADTPLANUNGSAMT

Würzburger Str. LSA 186
Am Sportboothafen

Lageplan		**Maßstab 1 : 500**

Instruktionsergebnis: 22.05.2023

Abteilung: **Vpl**	**FÜRTH, im Mai 2023**
Bearbeitet: M. Böttcher	**Jonas S c h u b e r t, M. Sc.** **AMTSLEITER**

Pos.	**Änderungen:**

I:\A61\Vpl-Verkehrsmanagement\LSA\186_Würzburger_Sportboothafen\Neuplanung\Instruktion\FT 186_Instruktionsergebnis.dwg