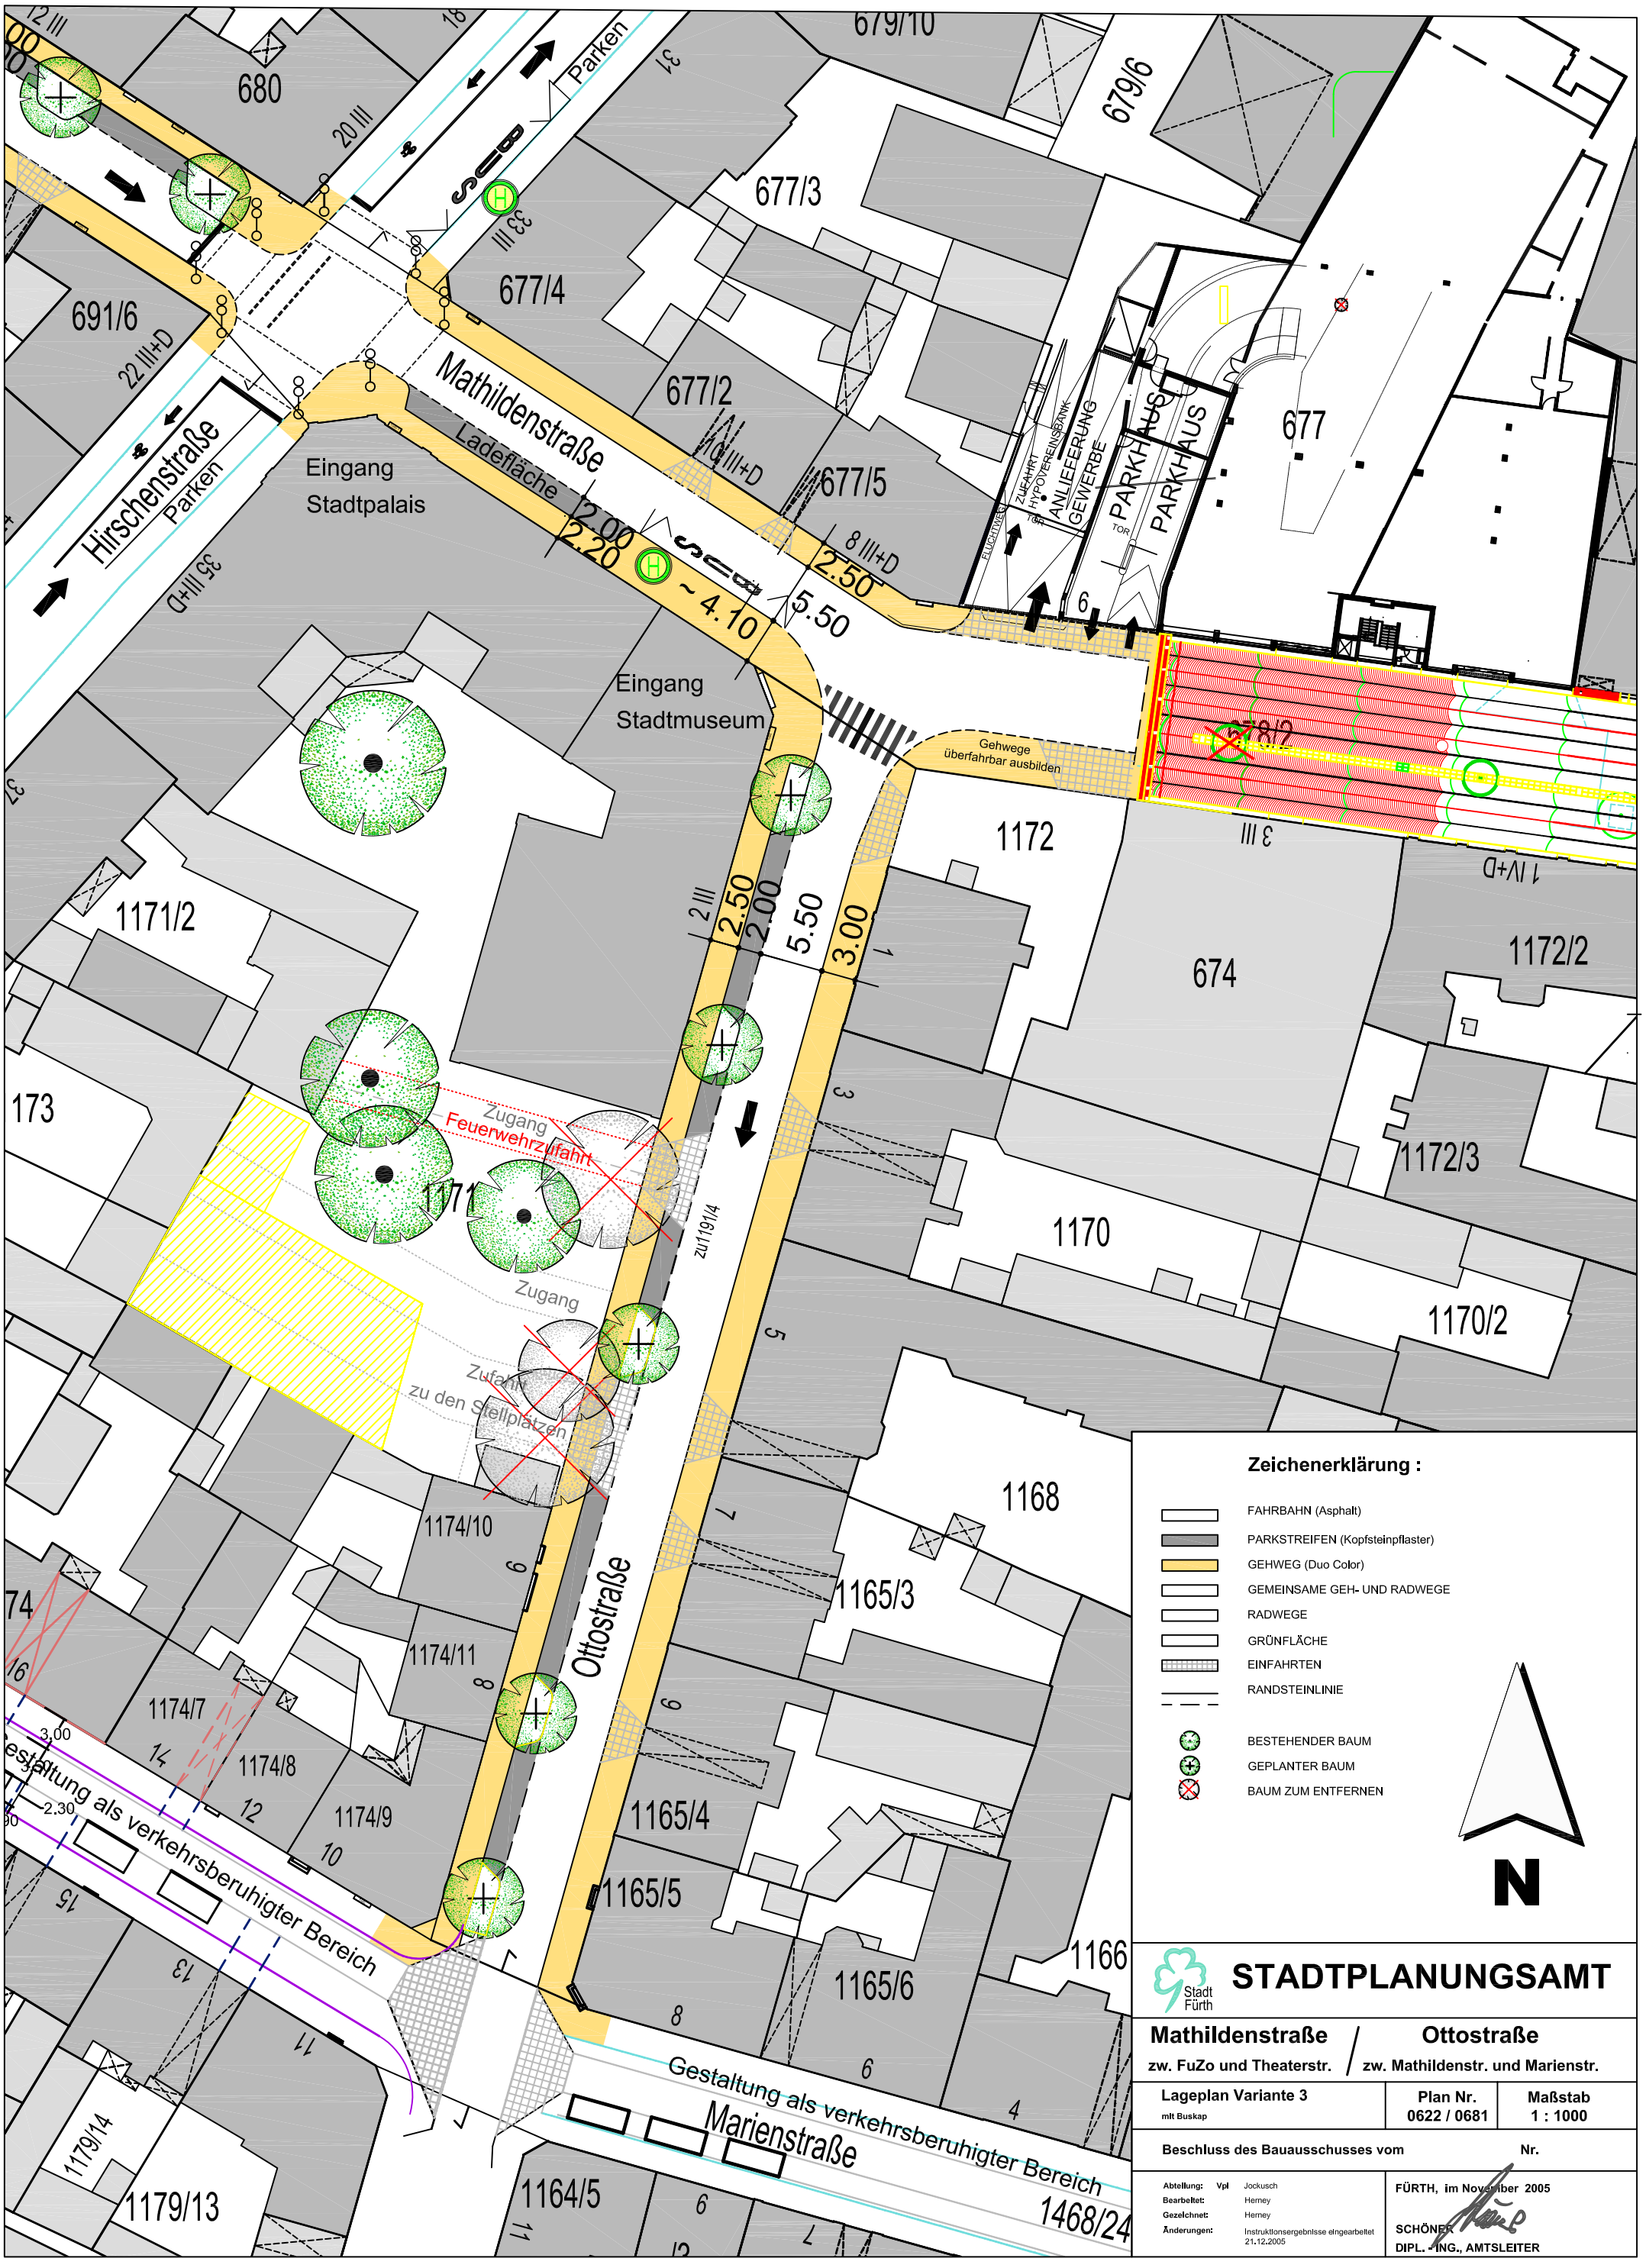

Zeichenerklärung :

- FAHRBAHN (Asphalt)
- PARKSTREIFEN (Kopfsteinpflaster)
- GEHWEG (Duo Color)
- GEMEINSAME GEH- UND RADWEGE
- RADWEGE
- GRÜNFLÄCHE
- EINFAHRTEN
- RANDSTEINLINIE
- BESTEHENDER BAUM
- GEPLANTER BAUM
- BAUM ZUM ENTFERNEN

N

Stadt Fürth

STADTPLANUNGSAMT

Mathildenstraße zw. FuZo und Theaterstr. / **Ottostraße** zw. Mathildenstr. und Marienstr.

Lageplan Variante 3 mit Buskap	Plan Nr. 0622 / 0681	Maßstab 1 : 1000

Beschluss des Bauausschusses vom Nr.

Abteilung: Vpl Jockusch
Bearbeitet: Herney
Gezeichnet: Herney
Änderungen: Instruktionsergebnisse eingearbeitet 21.12.2005

FÜRTH, im November 2005

SCHÖNER
DIPL.-ING., AMTSLEITER