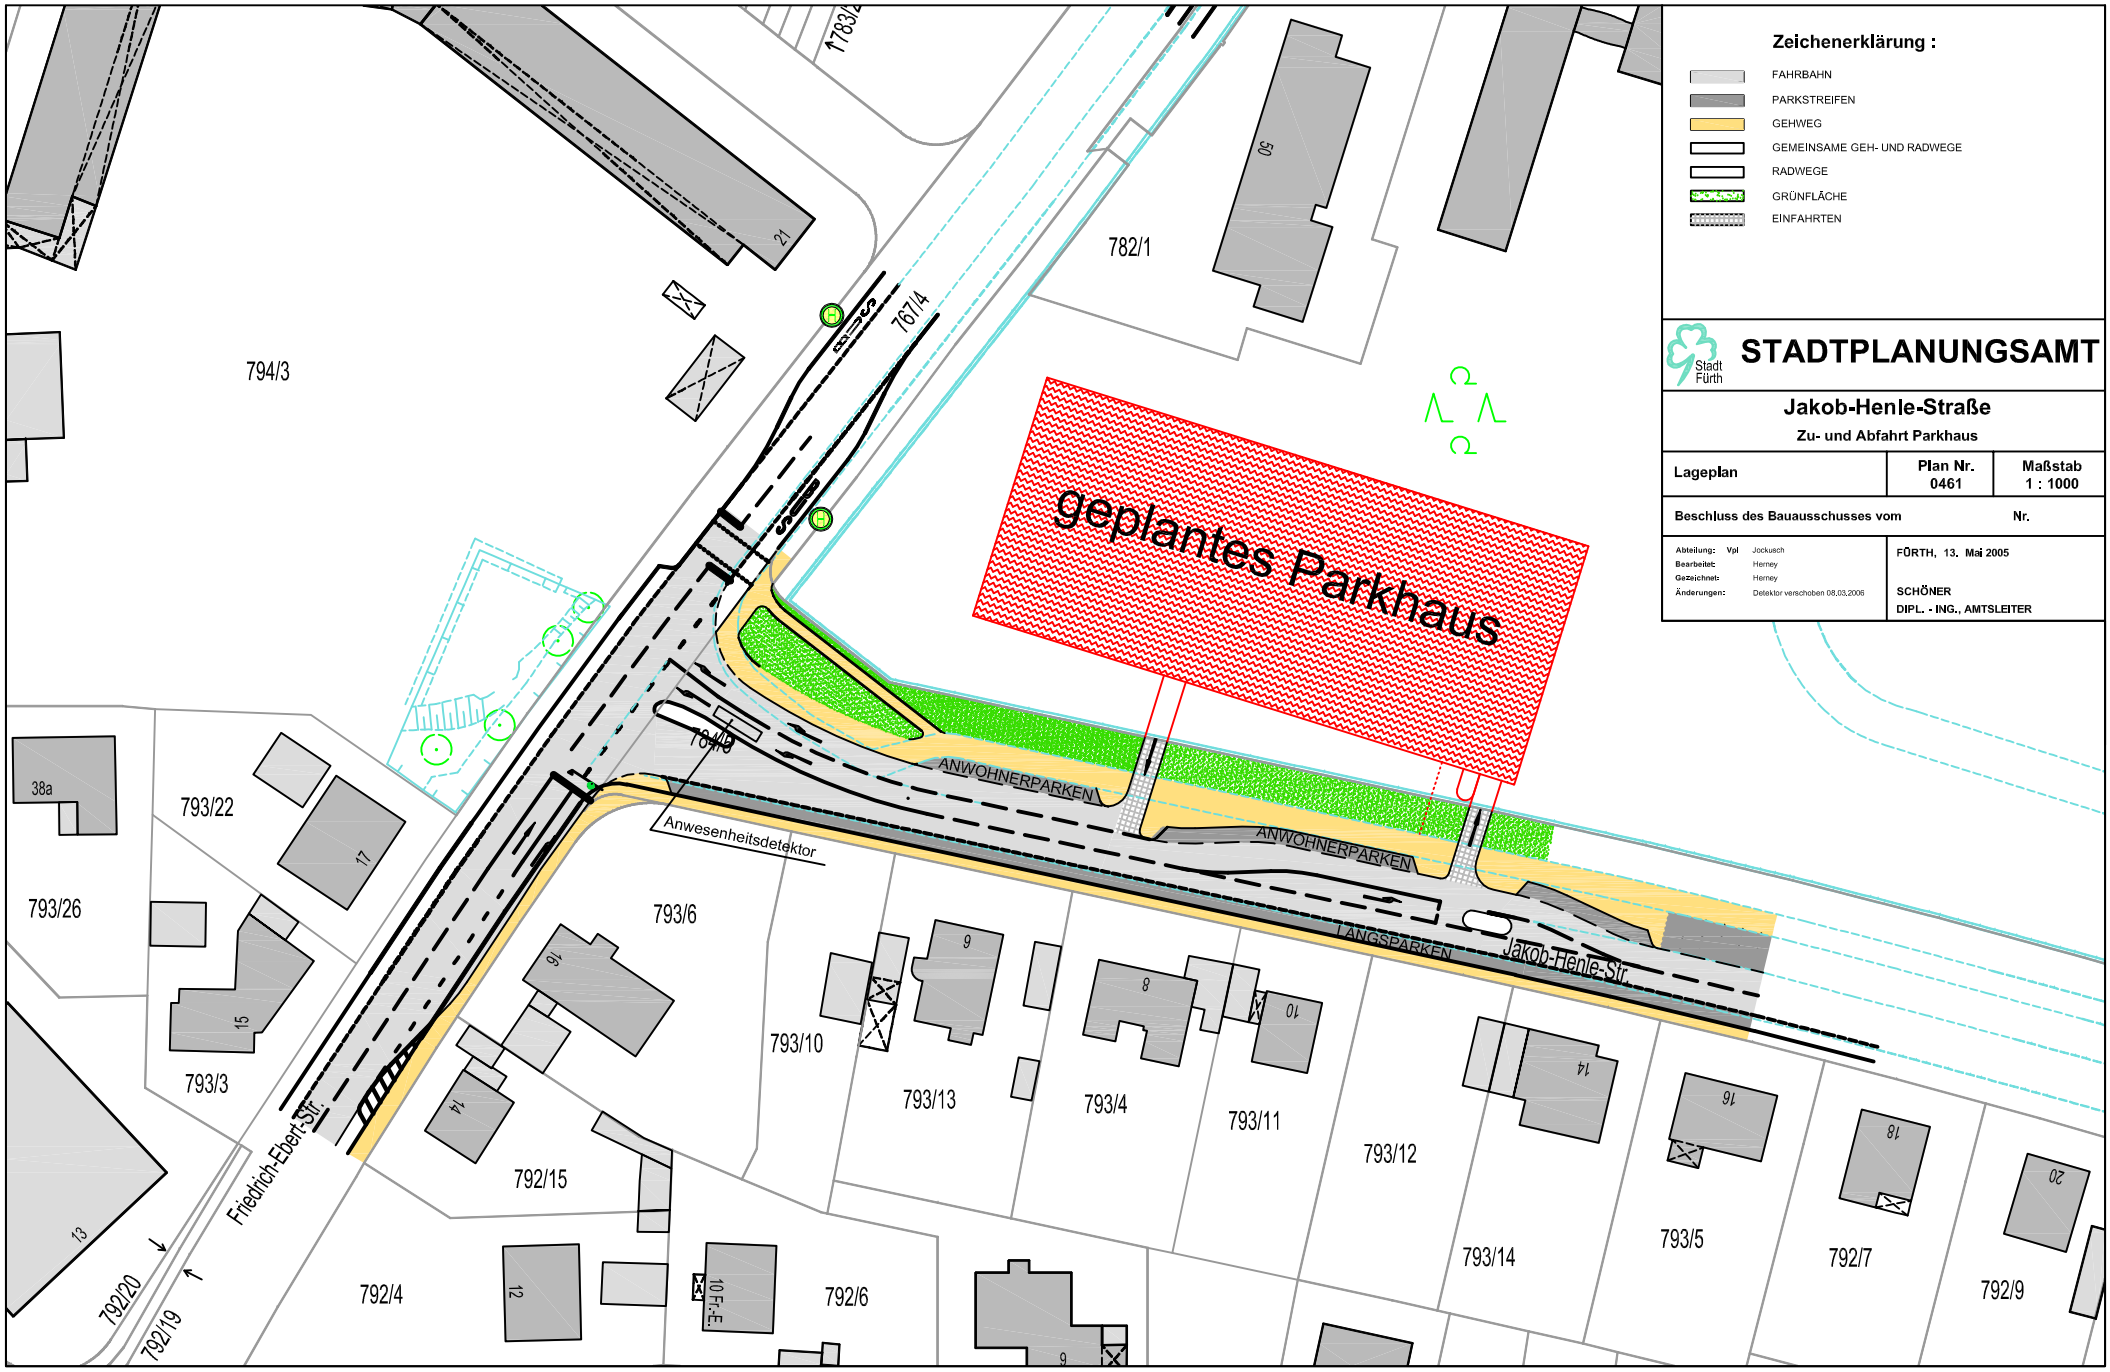
Zeichenerklärung :
FAHRBAHN
PARKSTREIFEN
GEHWEG
GEMEINSAME GEH- UND RADWEGE
RADWEGE
GRÜNFLÄCHE
EINFAHRTEN
STADTPLANUNGSAMT
Stadt Fürth
Jakob-Henle-Straße
Zu- und Abfahrt Parkhaus
Lageplan
Plan Nr. 0461
Maßstab 1 : 1000
Beschluss des Bauausschusses vom
Nr.
Abteilung: Vpl Jockusch
Bearbeitet: Herney
Gezeichnet: Herney
Änderungen: Detektor verschoben 08.03.2006
FÜRTH, 13. Mai 2005
SCHÖNER
DIPL. - ING., AMTSLEITER
geplantes Parkhaus
ANWOHNERPARKEN
ANWOHNERPARKEN
LÄNGSPARKEN
Jakob-Henle-Str.
Anwesenheitsdetektor
Friedrich-Ebert-Str.
794/3
782/1
767/4
793/22
793/26
793/6
793/3
793/10
793/13
793/4
793/11
793/12
793/14
793/5
792/7
792/9
792/15
792/4
792/6
792/20
792/19
38a
17
15
16
14
9
8
10
14
16
18
20
13
12
10 Fr-E
21
50