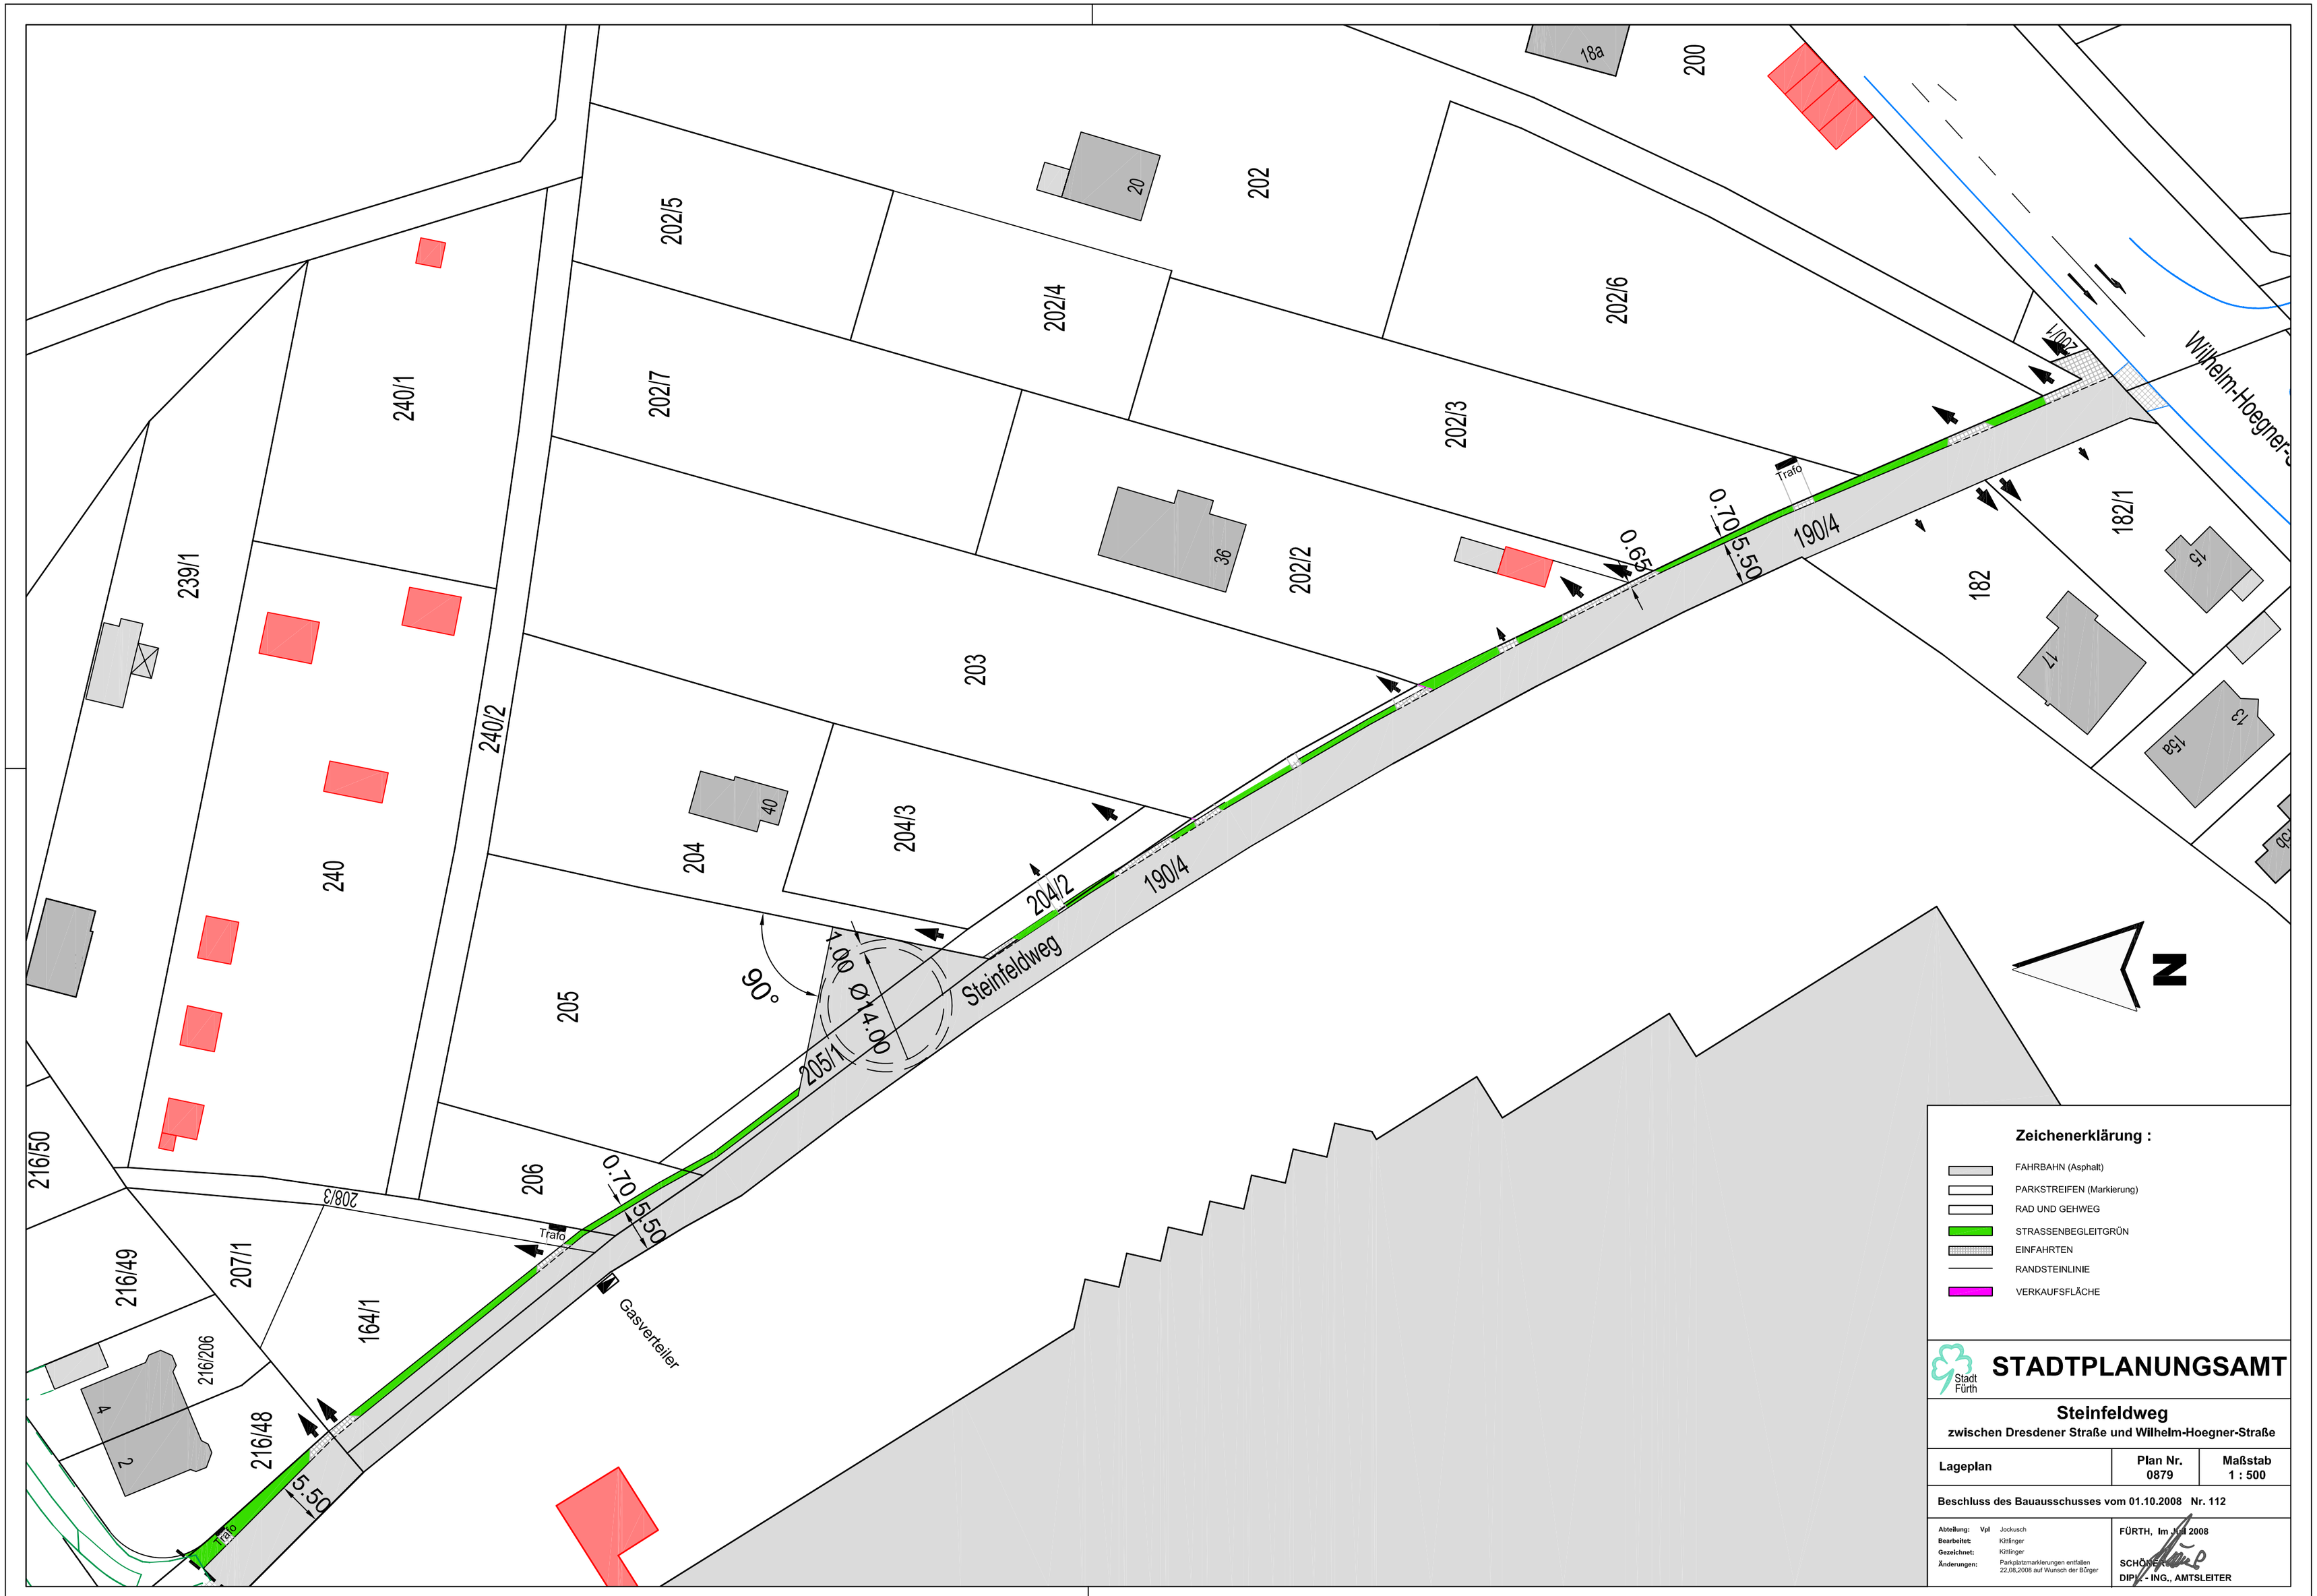

Zeichenerklärung :

- FAHRBAHN (Asphalt)
- PARKSTREIFEN (Markierung)
- RAD UND GEHWEG
- STRASSENBEGLEITGRÜN
- EINFAHRTEN
- RANDSTEINLINIE
- VERKAUFSFLÄCHE

Stadt Fürth

STADTPLANUNGSAMT

Steinfeldweg

zwischen Dresdener Straße und Wilhelm-Hoegner-Straße

Lageplan	Plan Nr. 0879	Maßstab 1 : 500

Beschluss des Bauausschusses vom 01.10.2008 Nr. 112

Abteilung:	Vpl	Jockusch
Bearbeitet:		Kittlinger
Gezeichnet:		Kittlinger
Änderungen:		Parkplatzmarkierungen entfallen 22.08.2008 auf Wunsch der Bürger

FÜRTH, Im Juli 2008

SCHÖNER
DIPL. - ING., AMTSLEITER