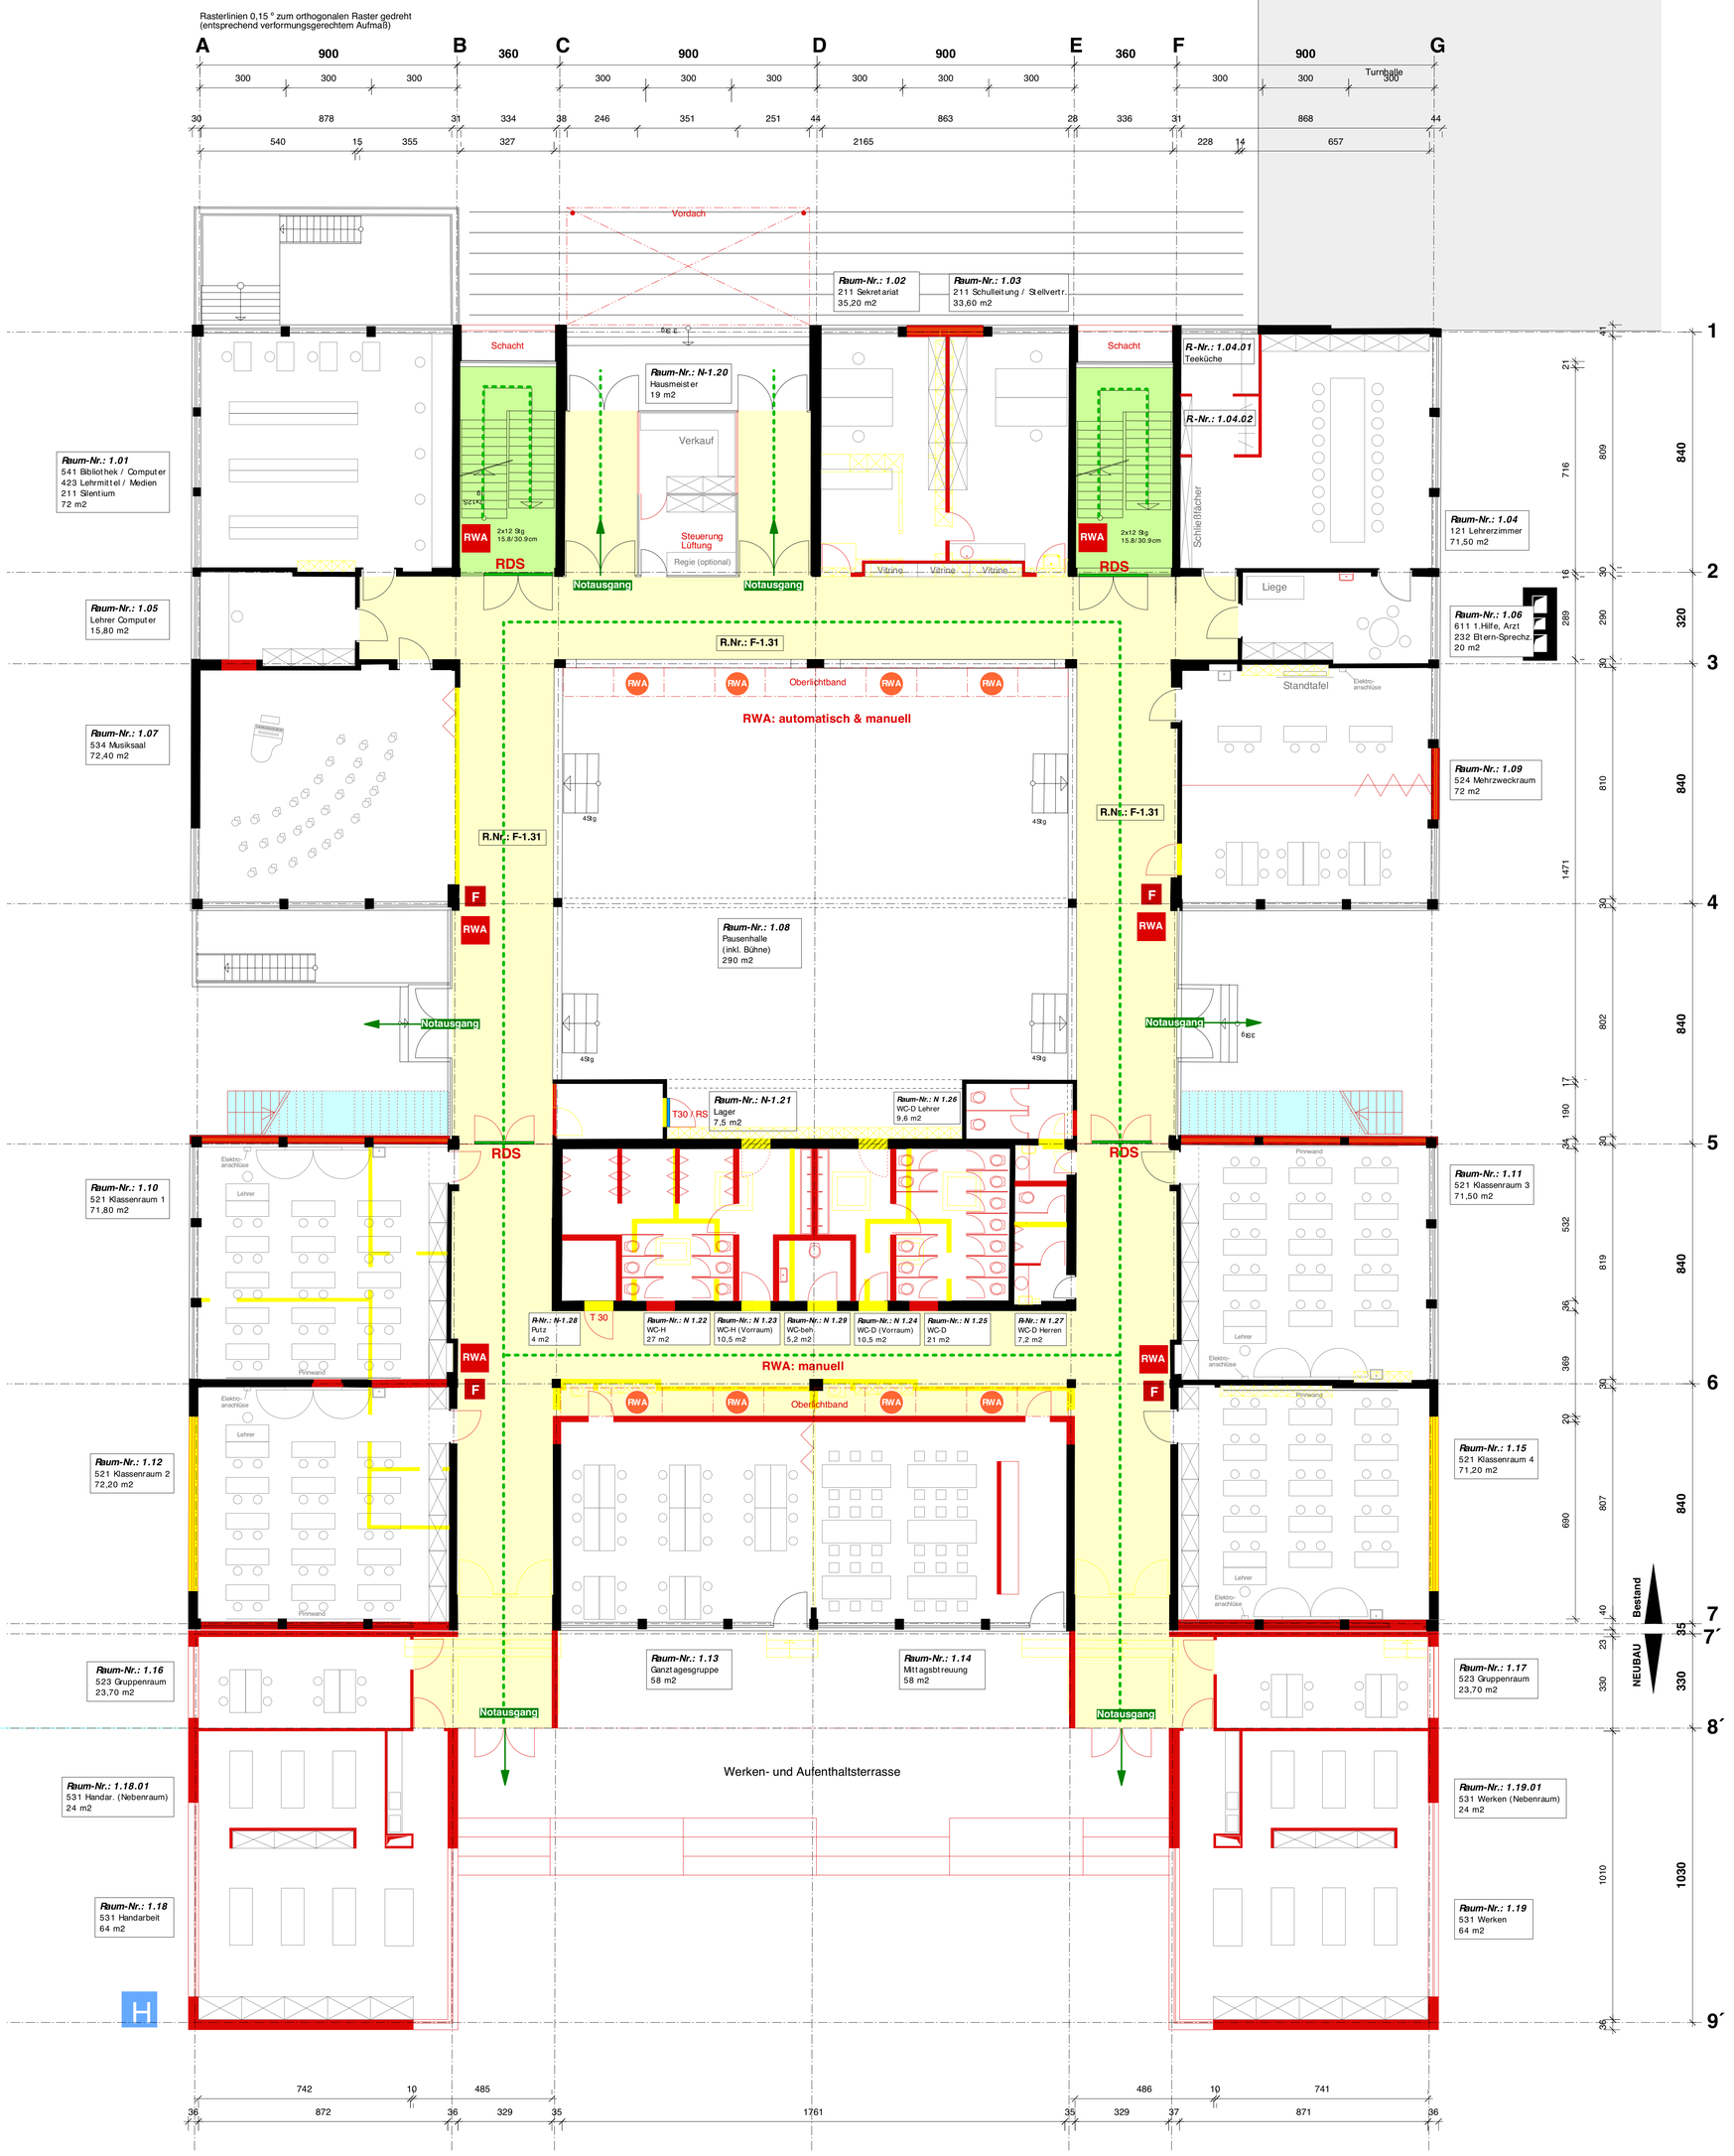

Legende Brandschutzkonzept (BSK)

Feuerwiderstandsklassen

- F 90-AB — FWK F 90 und aus nichtbrennbaren Baustoffen
- BW — FWK F 90 und aus nichtbrennbaren Baustoffen + zusätzliche Anforderungen; z.B. Statik
- F 90-A — FWK F 90 und aus nichtbrennbaren Baustoffen
- F 90-A — FWK F 90 und in den wesentlichen Teilen aus nichtbrennbaren Baustoffen z.B. zur statischen Unterstützung
- F 90-B — Feuerwiderstandsklasse F 90
- F 30-AB — FWK F30 und aus nichtbrennbaren Bauteilen
- FWK F30 und in den wesentlichen Teilen aus nichtbrennbaren Baustoffen

Raumnutzungen

- innenliegende Fluchttreppen
- außenliegende Fluchttreppen
- notwendiger Flur
- F 30 abgeh. Decken von oben und unten beflammbar in notwendigen Fluren
- Raum mit erhöhter Brandgefahr
- zu entrauchende Schleuse / 10-facher Luftwechsel pro Std.

Türanforderungen

- Feuerabschluß T 90
- Feuerabschluß T 30
- Tür mit Anforderungen an den Rauchschutz
  RS = Rauchschutztür
  RD = Rauchdichte Tür
  N = Nichtabschließbar
- Tür mit geringen Anforderungen an den Rauchschutz
  D = Dichtschliessend
  S = Selbstschliessend
  V = Vollwandig
- Tür mit Anforderungen

Sonstiges

- BMA — Brandmeldeanlage
- Fluchtweg
- Feuerwehrzufahrt
- Feuerwehrzugang
- NA — Notausgang
- NAS — Notausstieg (ohne brennbare Baustoffe über Kopf)
- F — Feuerlöscher aus Bestand+Ergänzung
- RWA — RWA Rauch und Wärmeabzugsöffnung — RWA — RWA-Auslöser
- WH — Wandhydrant
- H — Hydrant
- Abbruch

Sanierung der Hans-Sachs-Grundschule

in Stadeln, Fürth

Maßstab M 1:100 (0 — 10m)

Bestand
Abriß
Neu

N

Index	Änderung	Datum

HU-Bau: Grundriß
(inkl. Brandschutzkonzept)

Dachaufsicht
OG
EG
KG

Stand: 17.08.05

gezeichnet: Dipl.Ing. Jens Schiewe

Bauherr:

Stadt Fürth

vertreten durch:

Hochbauamt
Königswarterstrasse 64
90762 Fürth

Planung:

Stefan Harlé Architekt

Ullsteinstraße 6
90763 Fürth

fon 0911 - 23602727
fax 0911 - 23602728
mobil 0175 - 1605966
mail harle.architekt@t-online.de