


Erdgeschoss

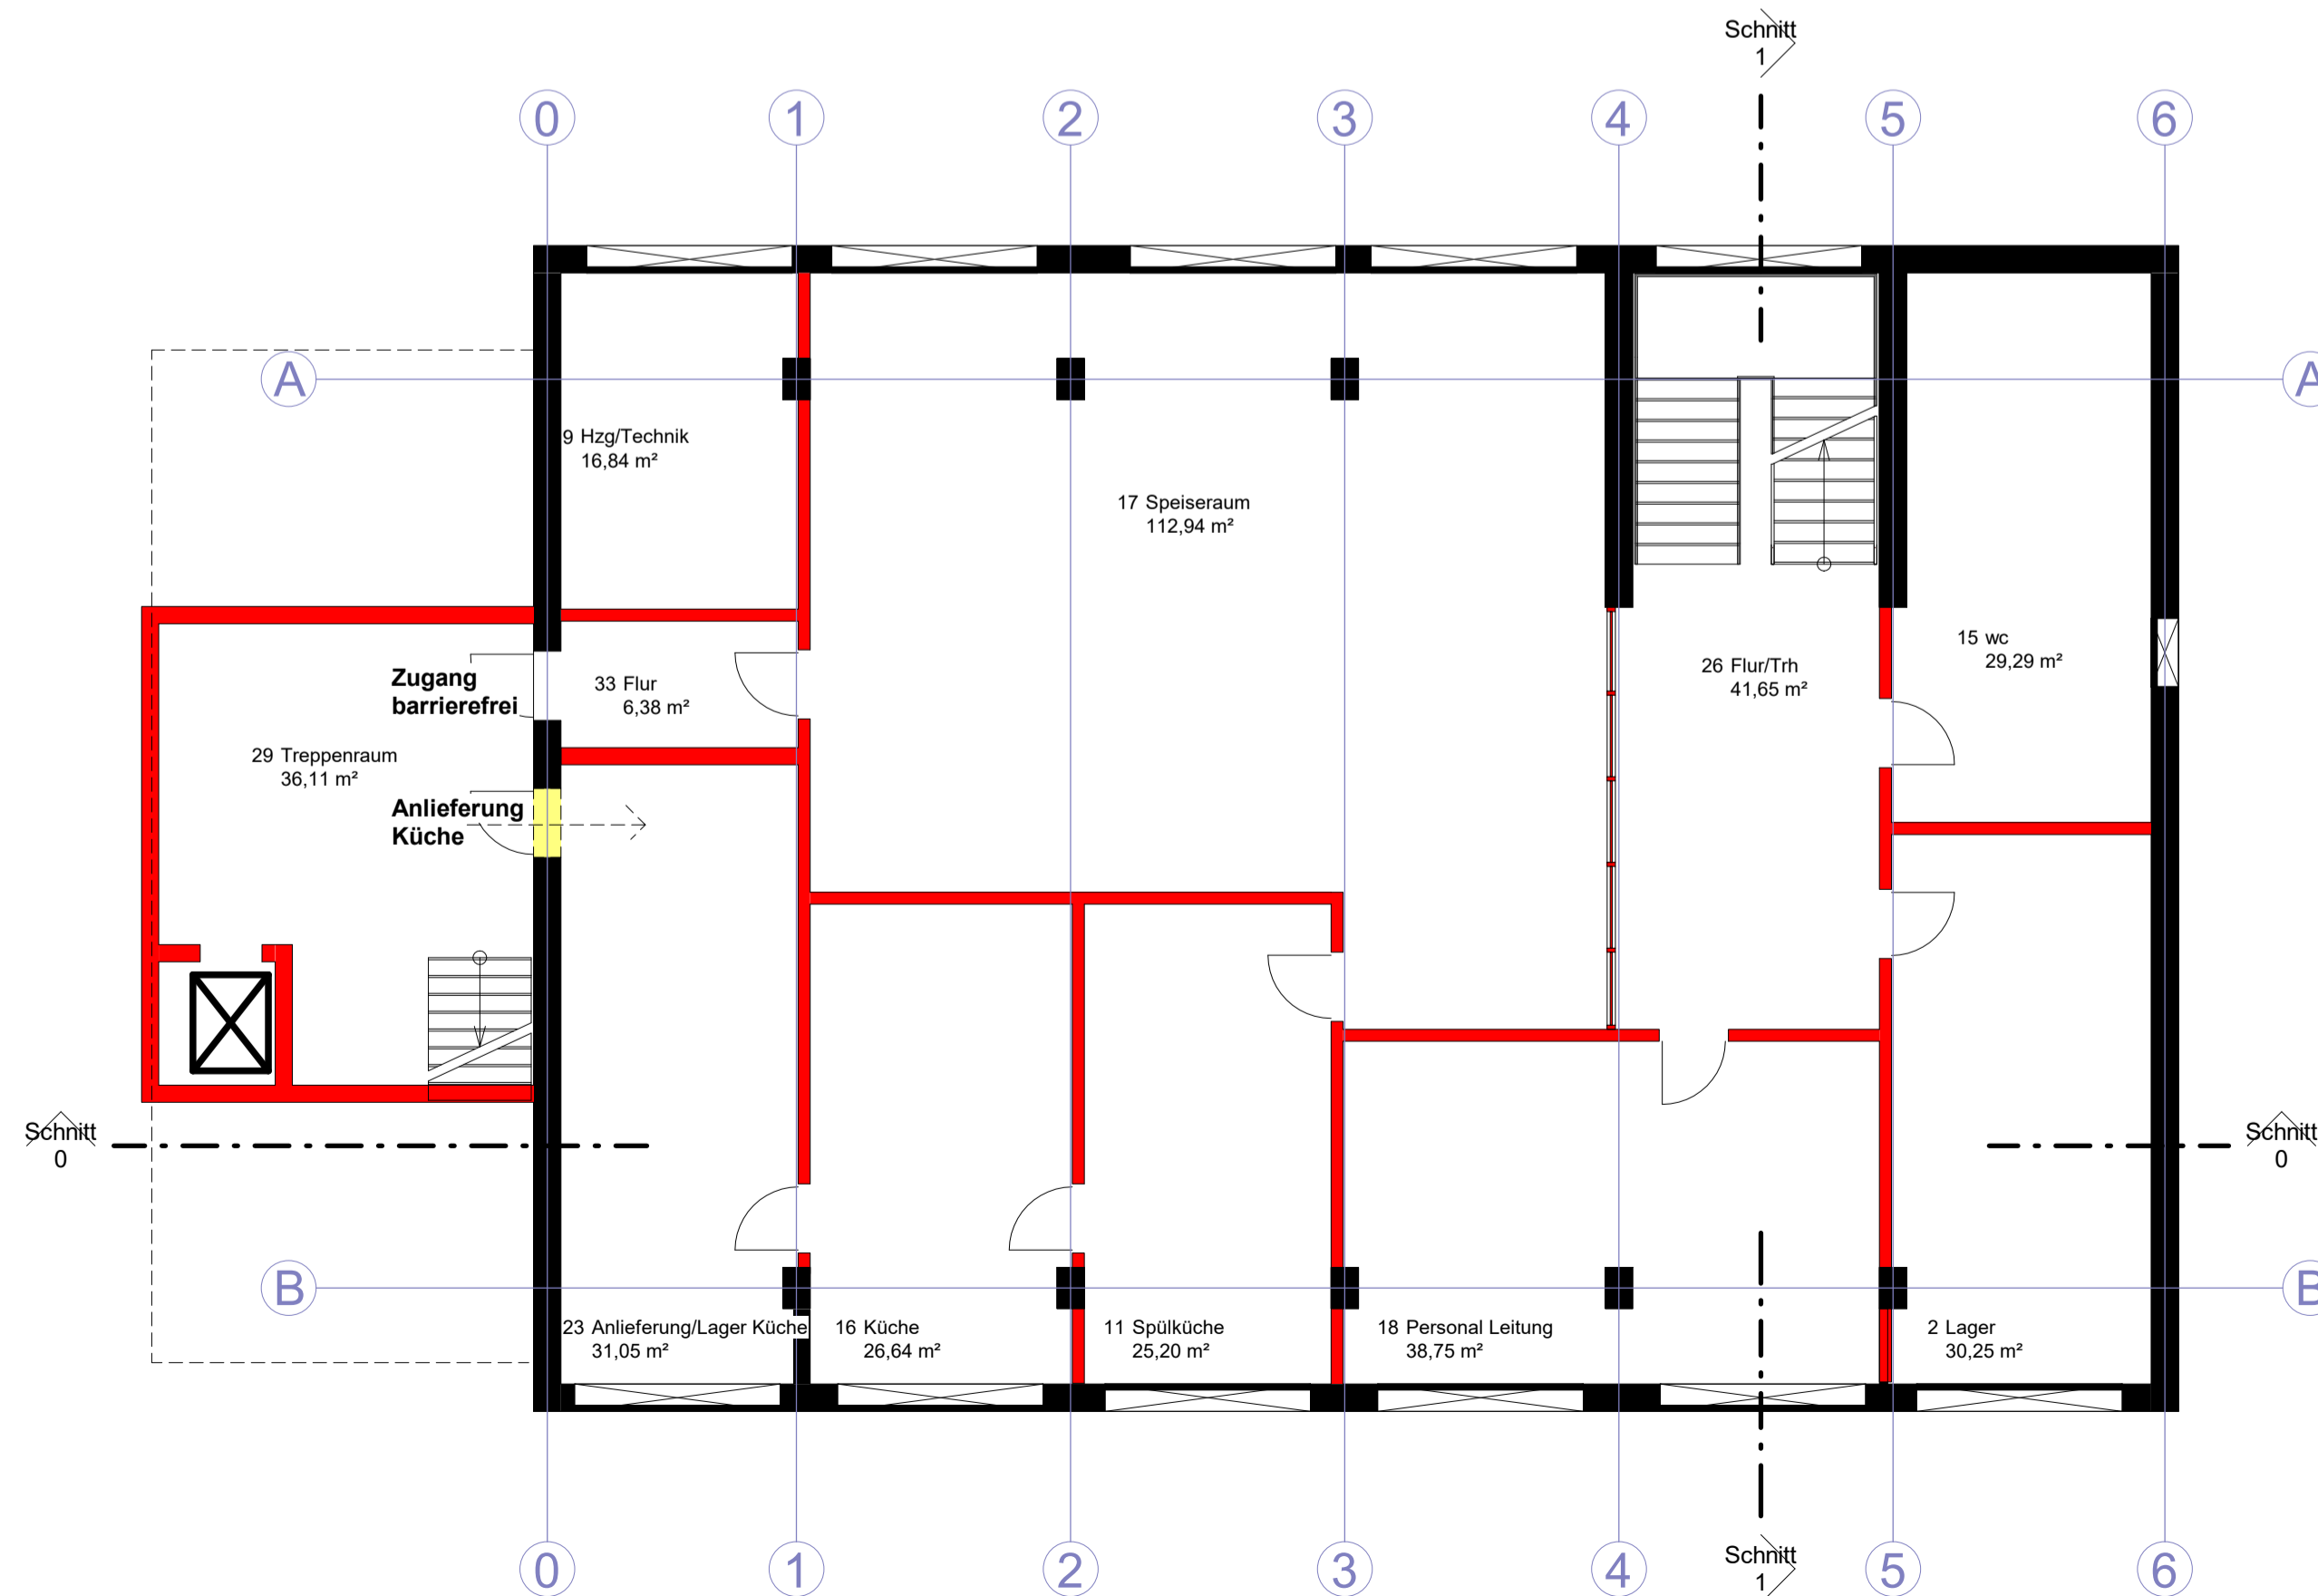

Souterrain

Aufstellung Nettoflächen			
Name	Fläche	Umfang	Ebene
Htz/Technik	16,84 m²	17,180	01-Souterrain
wc	29,29 m²	24,065	01-Souterrain
Lager	30,25 m²	24,175	01-Souterrain
Spülküche	25,20 m²	21,200	01-Souterrain
Küche	26,64 m²	22,100	01-Souterrain
Speiseraum	112,94 m²	45,445	01-Souterrain
Personal Leitung	38,75 m²	26,100	01-Souterrain
Anlieferung/Lager Küche	31,05 m²	25,310	01-Souterrain
Flur/Trh	41,65 m²	30,520	01-Souterrain
Treppenraum	36,11 m²	30,100	01-Souterrain
Flur	6,38 m²	10,610	01-Souterrain
01-Souterrain	395,11 m²		
Betreuung	51,13 m²	28,920	02-Erdgeschoss
Betreuung	54,03 m²	30,210	02-Erdgeschoss
Ruheraum	25,21 m²	22,070	02-Erdgeschoss
Betreuung	79,50 m²	36,850	02-Erdgeschoss
Ruheraum	28,58 m²	23,165	02-Erdgeschoss
wc	28,93 m²	23,725	02-Erdgeschoss
Gard.	30,77 m²	22,190	02-Erdgeschoss
Windfang/Eingang	20,96 m²	18,660	02-Erdgeschoss
Flur	28,34 m²	34,190	02-Erdgeschoss
Flur/Trh	56,80 m²	37,120	02-Erdgeschoss
Flur	18,32 m²	22,635	02-Erdgeschoss
Trh	7,66 m²	11,390	02-Erdgeschoss
02-Erdgeschoss	430,22 m²		
Gesamt: 23	825,33 m²		

Projekt **Ganztagesbetreuung Max-Planck-Straße**
 Max-Planck-Straße 15; 90766 Fürth
 Bauherr **Serkan Özcan**
 Plan **VORPLANUNG - Grundrisskonzept**

hümmer söllner architekten
 Hümmer Söllner
 Architekten PartmbB
 Sternstraße 21
 90419 Nürnberg
 Tel. 0911-699339-45
 Fax 0911-699339-50
 info@huetmer-soellner.de

Datum 27.11.2019
 Gezeichnet RH
 Geprüft /

Maßstab 1 : 100

Projektnummer **1908**
 Plannummer **VP-101**