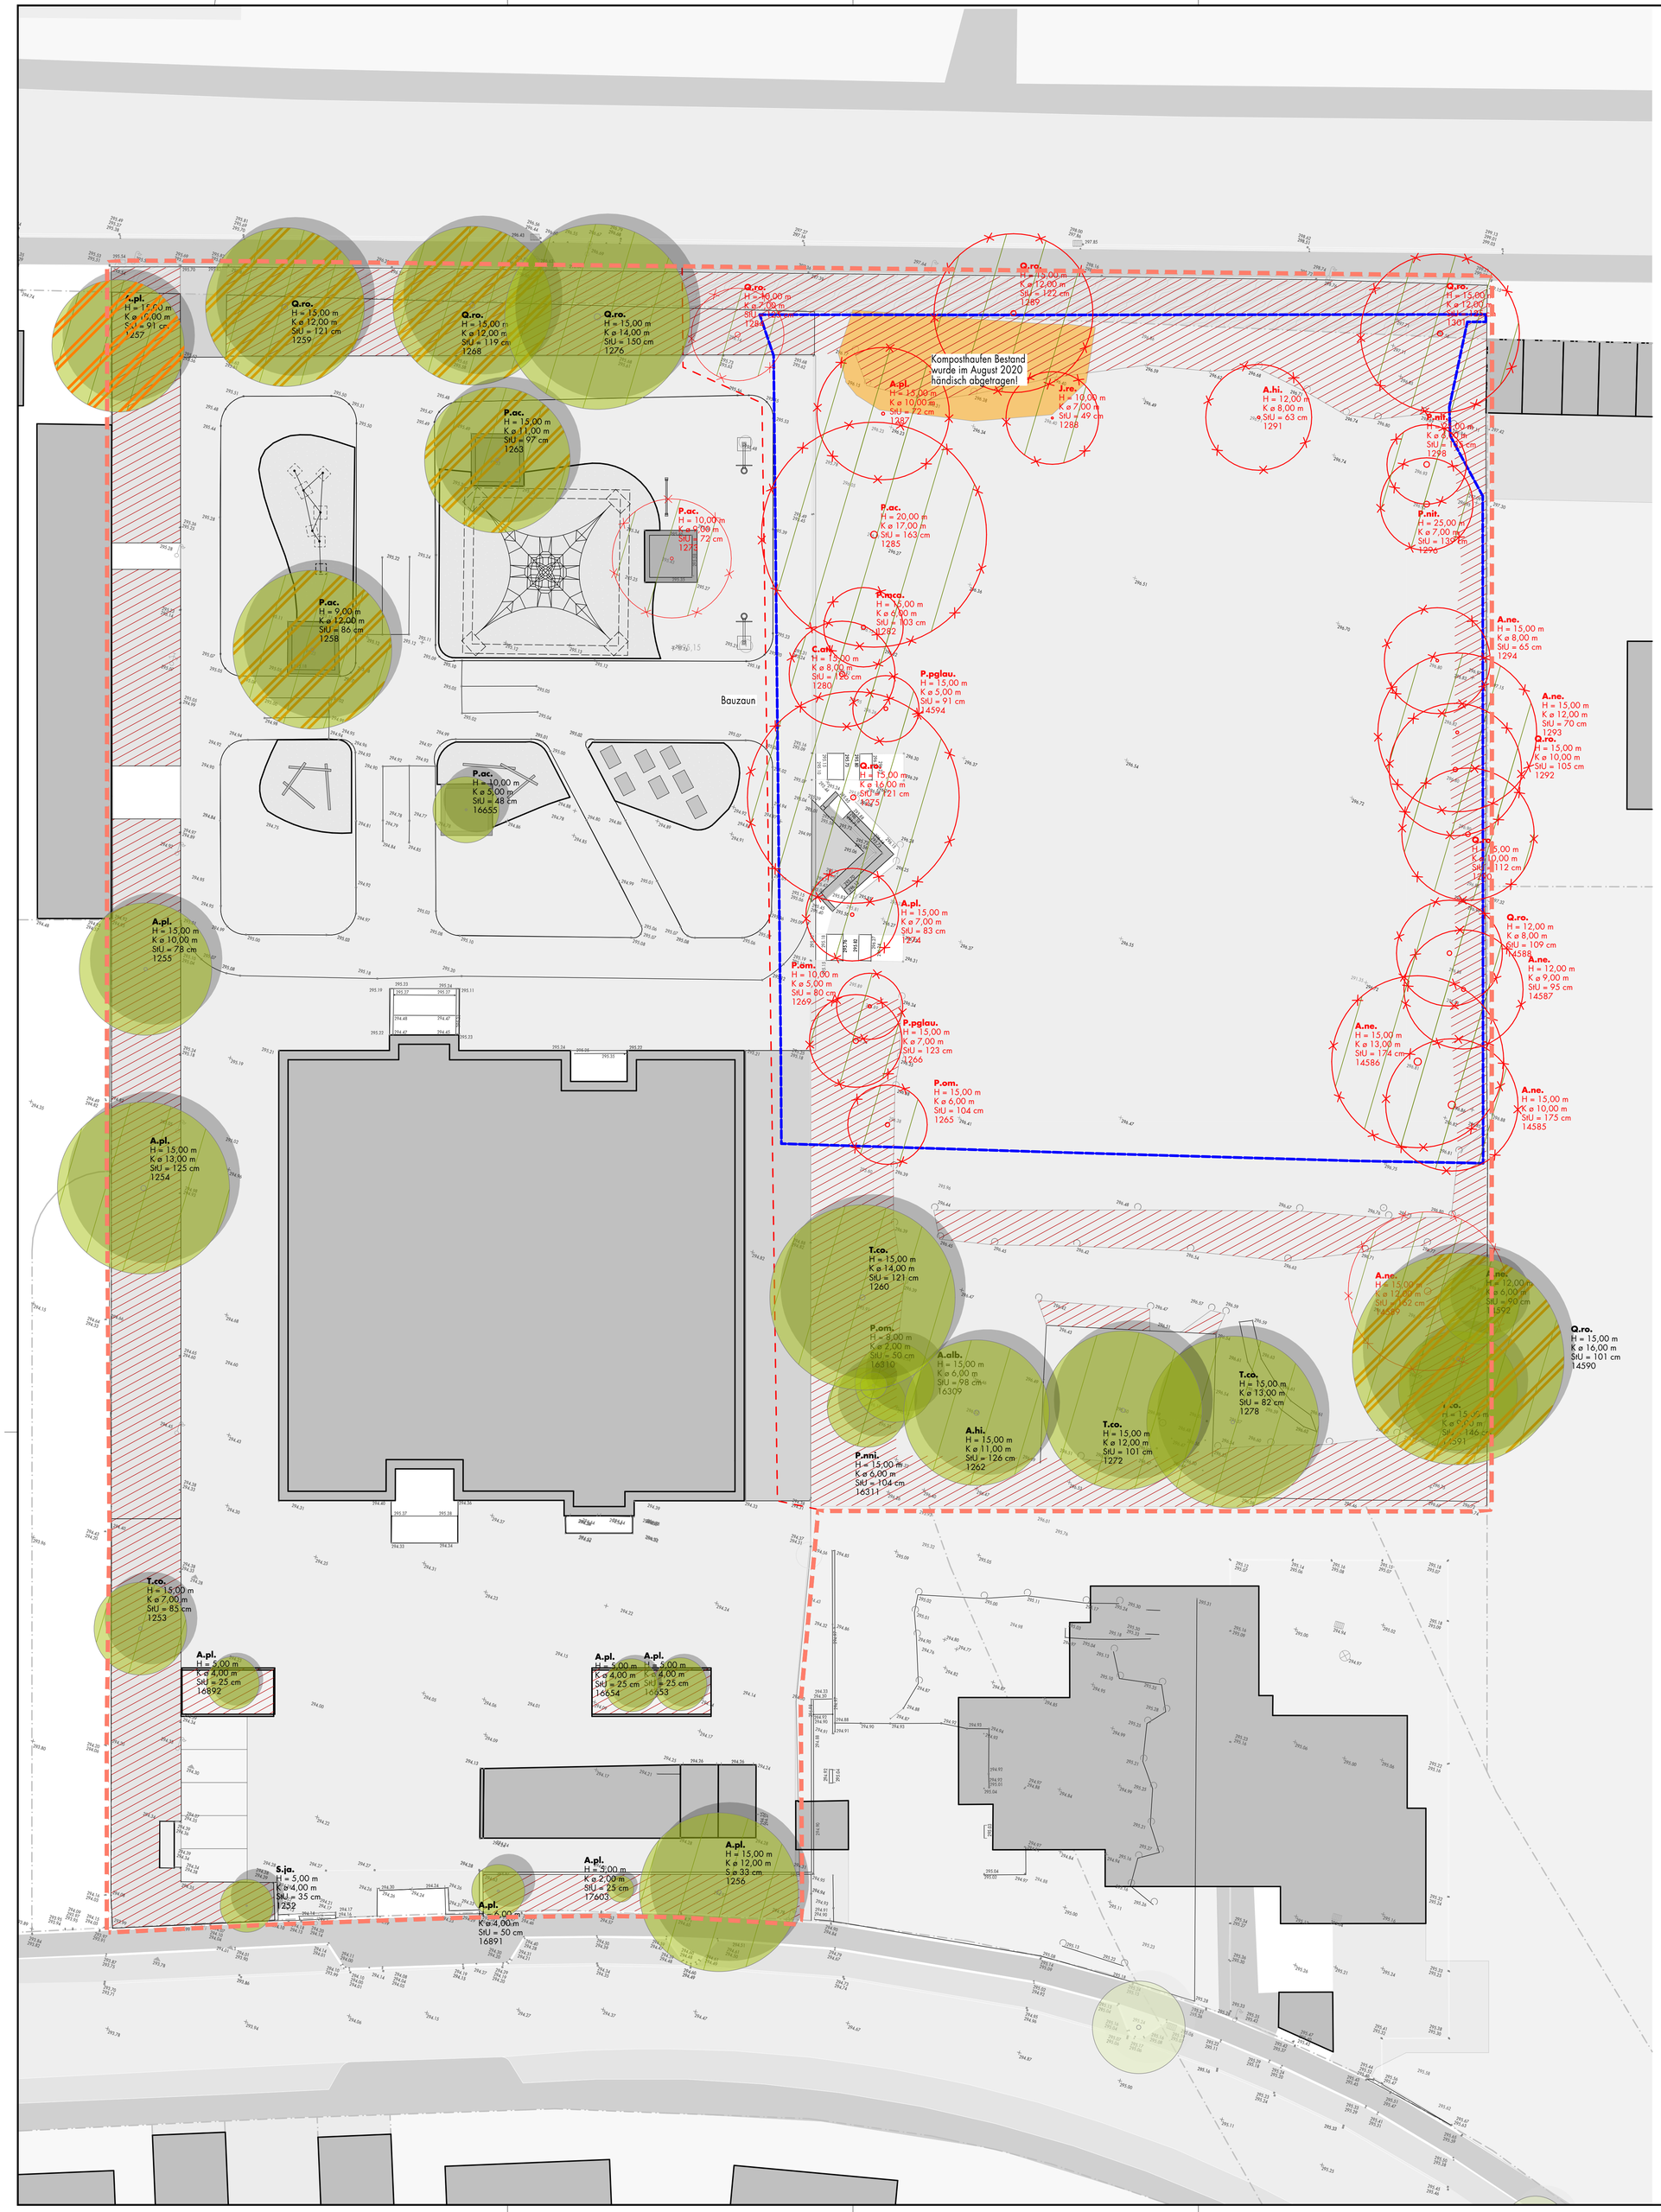

Legende

VEGETATION:

- Bestandsbaum, Erhalt Unterliegt/Unterliegt nicht Baumschutzverordnung
- Bestandsbaum, Fällung Unterliegt/Unterliegt nicht Baumschutzverordnung
- Komposthaufen Bestand
- Kronenrückschnitt
- Strauchflächen roden
- Bearbeitungsgrenze Freianlagen
- Bauzaun H 2m
- Baugrube gem. grbv Ingenieure im Bauwesen GmbH & Co. KG

Baumliste

Nr.	botanischer Name	deutscher Name	UMF in cm	Kronend. in m	Höhe in m	Beschreibung
1252	Sophora japonica	Schnurbaum	35	4	5	Erhalt
1253	Tilia cordata	Winterlinde	85	7	15	Erhalt
1254	Acer platanoides	Spitzahorn	125	13	15	Erhalt
1255	Acer platanoides	Spitzahorn	78	10	15	Erhalt
1256	Acer platanoides	Spitzahorn	105	12	15	Erhalt
1257	Acer platanoides	Spitzahorn	91	10	15	Erhalt
1258	Platanus x acerifolia	Gewöhnliche Platane	86	12	9	Erhalt
1259	Quercus robur	Stiel-Eiche	121	12	15	Erhalt
1260	Tilia cordata	Winterlinde	121	14	15	Erhalt
1262	Aesculus hippocastanum	Rosskastanie	126	11	15	Erhalt
1263	Platanus x acerifolia	Gewöhnliche Platane	97	11	15	Erhalt
1265	Picea amorika	Serbische Fichte	104	6	15	Fällung
1266	Picea pungens 'Glauca'	Blau-Fichte	123	7	15	Fällung
1268	Quercus robur	Stiel-Eiche	119	12	15	Erhalt
1269	Picea amorika	Serbische Fichte	80	5	10	Fällung
1272	Tilia cordata	Winterlinde	101	12	15	Erhalt
1273	Platanus x acerifolia	Gewöhnliche Platane	72	9	10	Fällung
1274	Acer platanoides	Spitzahorn	83	7	15	Fällung
1275	Quercus robur	Stiel-Eiche	121	16	15	Fällung
1276	Quercus robur	Stiel-Eiche	150	14	15	Erhalt
1278	Tilia cordata	Winterlinde	82	13	15	Erhalt
1280	Cedrus atlantica	Atlas-Zeder	126	8	15	Fällung
1282	Pseudotsuga menziesii	Küsten-Douglasie	103	6	15	Fällung
1284	Quercus robur	Stiel-Eiche	125	7	10	Fällung
1285	Platanus x acerifolia	Gewöhnliche Platane	163	17	20	Fällung
1287	Acer platanoides	Spitzahorn	72	10	15	Fällung
1288	Juglans regia	Walnuss	49	7	10	Fällung
1289	Quercus robur	Stiel-Eiche	122	12	15	Fällung
1290	Quercus robur	Stiel-Eiche	112	10	15	Fällung
1291	Aesculus hippocastanum	Rosskastanie	63	8	12	Fällung
1292	Quercus robur	Stiel-Eiche	105	10	15	Fällung
1293	Acer negundo	Eschen-Ahorn	70	12	15	Fällung
1294	Acer negundo	Eschen-Ahorn	65	8	15	Fällung
1296	Populus nigra 'Italica'	Pyramiden-Pappel	139	7	25	Fällung
1298	Populus nigra 'Italica'	Pyramiden-Pappel	135	6	25	Fällung
1301	Quercus robur	Stiel-Eiche	125	12	15	Fällung
14585	Acer negundo	Eschen-Ahorn	175	10	15	Fällung
14586	Acer negundo	Eschen-Ahorn	174	13	15	Fällung
14587	Acer negundo	Eschen-Ahorn	95	9	15	Fällung
14588	Quercus robur	Stiel-Eiche	109	8	12	Fällung
14589	Acer negundo	Eschen-Ahorn	162	12	15	Fällung
14590	Quercus robur	Stiel-Eiche	101	16	15	Erhalt
14591	Tilia cordata	Winterlinde	146	9	15	Erhalt
14592	Acer negundo	Eschen-Ahorn	90	6	12	Erhalt
14594	Picea pungens 'Glauca'	Blau-Fichte	91	5	15	Fällung
16309	Abies alba	Weiss-Tanne	98	6	15	Erhalt
16310	Picea amorika	Serbische Fichte	50	2	8	Erhalt
16311	Pinus nigra ssp. nigra	Österreichische Schwarzkiefer	104	2	15	Erhalt
16653	Acer platanoides	Spitzahorn	50	5	5	Erhalt
16654	Acer platanoides	Spitzahorn	50	4	5	Erhalt
16655	Platanus x acerifolia	Gewöhnliche Platane	48	5	10	Erhalt
16891	Acer platanoides	Spitzahorn	50	4	5	Erhalt
16892	Acer platanoides	Spitzahorn	50	4	5	Erhalt
17603	Acer platanoides	Spitzahorn	50	4	5	Erhalt

Ersatzmaßnahmen:

Als Ersatz für die Stammhöhle an Baum 14586 und den Nistkasten an Baum 1274 sind vier langlebige Kleinvogelnistkästen an Bäumen am Schulgelände anzubringen.
Die Kästen müssen möglichst lange vor den Baumfällungen angebracht worden sein und für 10 Jahre funktionsfähig gehalten werden. Die Nistkästen wurden im Juli 2020 angebracht!

Siehe Artenschutzrechtliche Relevanzprüfung, März 2020, von Frau Dr. Heimbucher

HINWEIS:

Zur Vermeidung von Verstößen gegen das Bundesnaturschutzgesetzt dürfen **Gehölze nur im Zeitraum zwischen 1. Oktober und 31. Janur** gefällt werden.

Der Laubhaufen in der Nordwestlichen Ecke des Planungsgebiets wurde **im August 2020 händisch Abgetragen**.

Siehe Artenschutzrechtliche Relevanzprüfung, März 2020, von Frau Dr. Heimbucher

INDEX	ÄNDERUNG	DATUM	GEZ
A	Zunahme zu rodende Strauchflächen	04.09.20	Gra

grbv: Baugrubenkonzept	19.06.20	Gra
ARCH: 567_UG(+EG) mit Geländeaufmaß	25.09.19	Utz
VERM: 04-PB_Anlage 02_Baumbestand-Karte	25.09.19	Utz
VERM: SeeackerSchule_TOP_oB	25.09.19	Utz
LISTE DER REFERENZIERTEN DATEIEN	DATUM	GEZ

PROJEKT-NR.	PROJEKT	BAUAB-SCHNITT		LOS	LEIST. PHASE	NUMMER	INDEX
19-46	DFS	-		-	5	01	A

NEUBAU DREIFACH-SPORTHALLE CARLO-SCHMID-STRASSE 39, FÜRTH

BAUHERR
STADT FÜRTH
GEBÄUDEWIRTSCHAFT
HIRSCHENSTRASSE 2, 90762 FÜRTH
TEL.: 0911/9743401 FAX: 0911/9743402

LANDSCHAFTSARCHITEKT
adlerolesch LANDSCHAFTSARCHITEKTEN GmbH
MARIENSTRASSE 8, 90402 NÜRNBERG
TEL.: 0911/230897-0 FAX: 0911/230897-39
E-MAIL: kontakt@adlerolesch.de

ARCHITEKT/FACHPLANER
HARTMANN + HELM PLANUNGSGESELLSCHAFT mbH
SCHILLERSTRASSE 9A
99423 WEIMAR
TEL.: 03643/247510 FAX: 03643/247516
E-MAIL: info@hhpg.de

PLANBEZEICHNUNG
RODUNGSPLAN
BESTANDSPLAN

MASSSTAB 1 : 200

PLANUNGSSTUFE	DATEINAME.FORMAT	PLANNR.	DATUM
Ausführungsplanung	200825_19-46_DFS_3.0_Grundriss ohne Tiefbef.dwg	19-46_5.01_A	31.08.2020
		BEARB. Gra	GEZ. Gra
			GES. Di

0,71 m² L/H = 841 / 841 mm