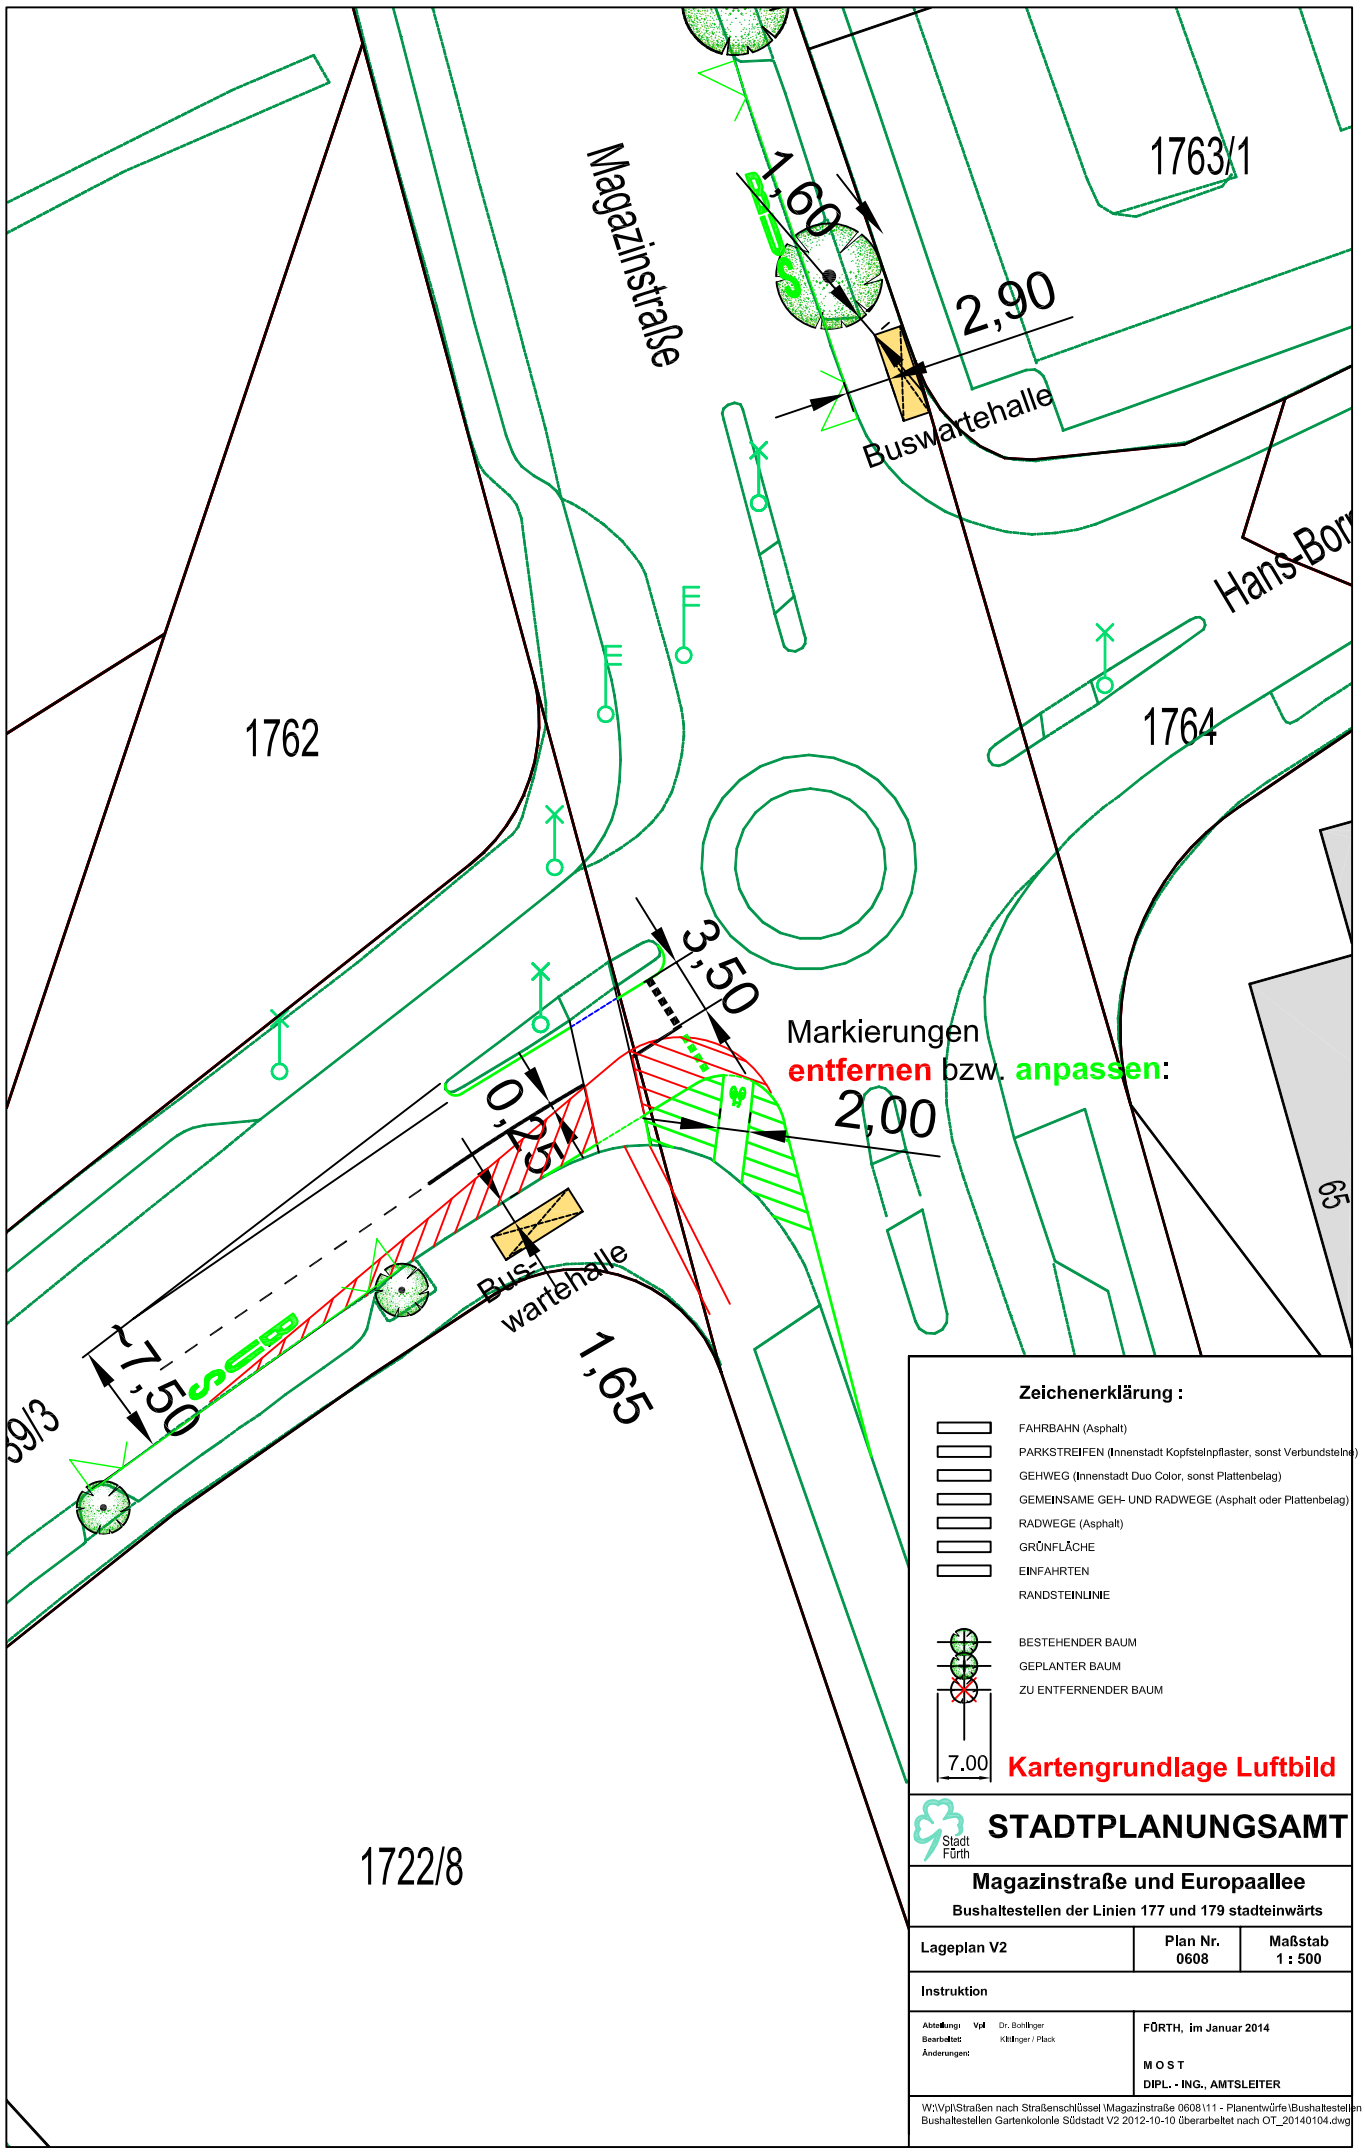

Magazinstraße
1763/1
1,60
2,90
Buswartehalle
Hans-Bor
1762
1764
3,50
Markierungen
entfernen bzw. anpassen:
2,00
0,80
Bus-
wartehalle
1,65
7,50
9/3
1722/8
Zeichenerklärung :
FAHRBAHN (Asphalt)
PARKSTREIFEN (Innenstadt Kopfsteinpflaster, sonst Verbundstein)
GEHWEG (Innenstadt Duo Color, sonst Plattenbelag)
GEMEINSAME GEH- UND RADWEGE (Asphalt oder Plattenbelag)
RADWEGE (Asphalt)
GRÜNFLÄCHE
EINFAHRTEN
RANDSTEINLINIE
BESTEHENDER BAUM
GEPLANTER BAUM
ZU ENTFERNENDER BAUM
7.00
Kartengrundlage Luftbild
STADTPLANUNGSAMT
Magazinstraße und Europaallee
Bushaltestellen der Linien 177 und 179 stadteinwärts
Lageplan V2
Plan Nr. 0608
Maßstab 1 : 500
Instruktion
Abteilung: Vpl Dr. Bohlinger
Bearbeitet: Klitzinger / Plack
Änderungen:
FÜRTH, im Januar 2014
M O S T
DIPL. - ING., AMTSLEITER
W:\Vpl\Straßen nach Straßenschlüssel \Magazinstraße 0608\11 - Planentwürfe \Bushaltestellen Gartenko
Bushaltestellen Gartenkolonie Südstadt V2 2012-10-10 überarbeitet nach OT_20140104.dwg