


Erdgeschoss

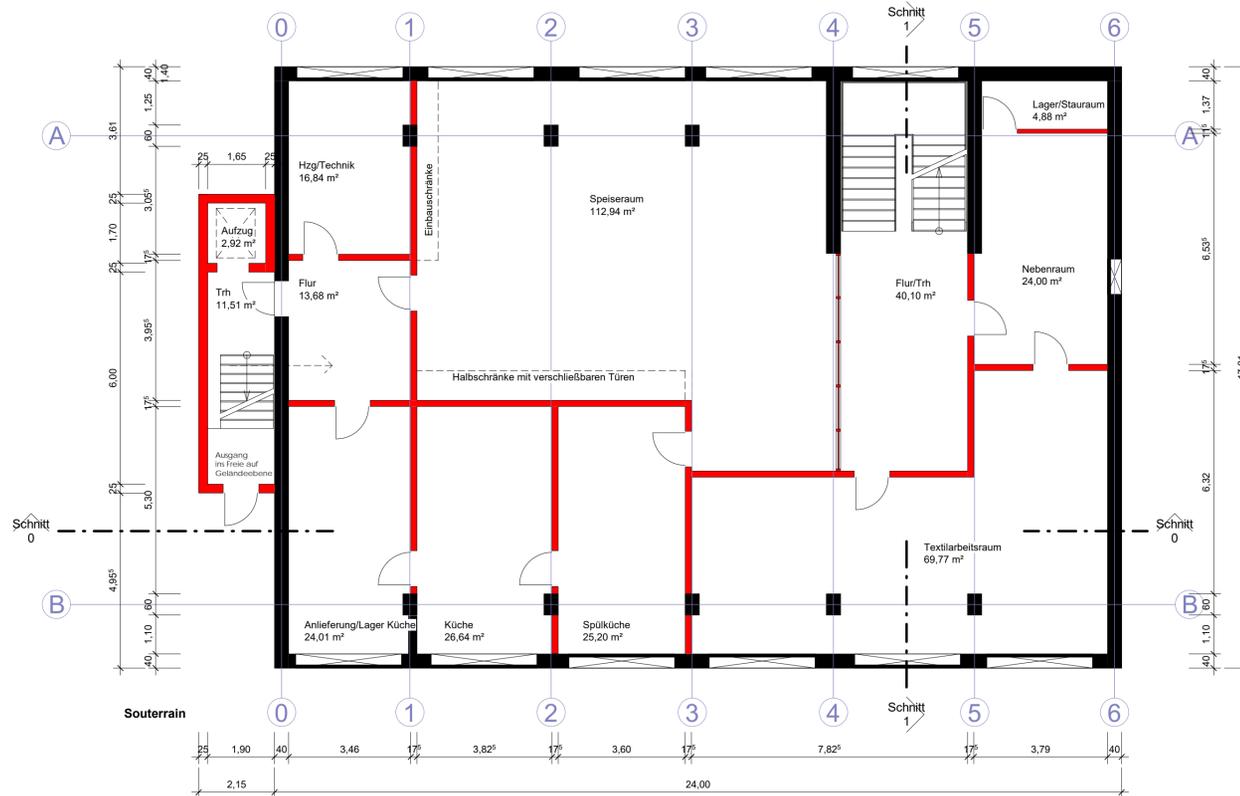

Souterrain

Aufstellung Nettoflächen			
Name	Fläche	Umfang	Ebene
wc	Nicht platziert	Nicht platziert	Nicht platziert
Lager	Nicht platziert	Nicht platziert	Nicht platziert
Personal Leitung	Nicht platziert	Nicht platziert	Nicht platziert
Gard	Nicht platziert	Nicht platziert	Nicht platziert
Windfang/Eingang	Nicht platziert	Nicht platziert	Nicht platziert
Treppenraum	Nicht platziert	Nicht platziert	Nicht platziert
Flur	Nicht platziert	Nicht platziert	Nicht platziert
Trh	Nicht platziert	Nicht platziert	Nicht platziert
WC Damen	Nicht platziert	Nicht platziert	Nicht platziert
Nicht platziert	0,00 m²		
Hzg/Technik	16,84 m²	17,180	01-Souterrain
Nebenraum	24,00 m²	20,650	01-Souterrain
Spülküche	25,20 m²	21,200	01-Souterrain
Küche	26,64 m²	22,100	01-Souterrain
Speiseraum	112,94 m²	45,445	01-Souterrain
Anlieferung/Lager Küche	24,01 m²	21,240	01-Souterrain
Flur/Trh	40,10 m²	29,955	01-Souterrain
Flur	13,68 m²	14,830	01-Souterrain
Textilarbeitsraum	69,77 m²	40,065	01-Souterrain
Lager/Stauraum	4,88 m²	10,315	01-Souterrain
Aufzug	2,92 m²	6,950	01-Souterrain
Trh	11,51 m²	19,950	01-Souterrain
01-Souterrain	372,49 m²		
Betreuung	51,13 m²	28,920	02-Erdgeschoss
Betreuung	54,62 m²	30,660	02-Erdgeschoss
Ruheraum	38,86 m²	25,175	02-Erdgeschoss
Betreuung	38,80 m²	25,400	02-Erdgeschoss
Gardeobe	25,45 m²	21,405	02-Erdgeschoss
Flur	28,76 m²	34,640	02-Erdgeschoss
Flur/Trh	42,06 m²	33,485	02-Erdgeschoss
Trh	15,48 m²	15,800	02-Erdgeschoss
Zentrale + Sozialraum	27,11 m²	22,100	02-Erdgeschoss
WC Damen	10,09 m²	16,930	02-Erdgeschoss
WC Bh	6,02 m²	9,825	02-Erdgeschoss
WC Herren	11,58 m²	17,780	02-Erdgeschoss
Flur	6,16 m²	10,415	02-Erdgeschoss
02-Erdgeschoss	356,10 m²		
Gesamt: 34	728,59 m²		

Projekt **Ganztagesbetreuung Max-Planck-Straße**

Max-Planck-Straße 15; 90766 Fürth

Bauherr **Serkan Özcan**

Plan **VORPLANUNG - Grundrisskonzept**



Hümmer Söllner
Architekten Partner
Steinstraße 21
90419 Nürnberg
Tel. 0911-699330-45
Fax 0911-699330-50
info@huetmer-soellner.de

Datum 17.03.2020
Gezeichnet LL
Geprüft RH

Maßstab 1 : 100

Projektnummer
1908

Plannummer
VP-101