

### Bilanz



	Bestand:	Planung:
Pkw Parkplätze	31	30
Bushaltestelle	0	0
Fahrradparker	0	5
Bäume	- 6	+ 1
neu versiegelte Fläche	-	ca. 400 m <sup>2</sup>

- 22 PARKPLÄTZE ENTFALLEN
- 9 PARKPLÄTZE BLEIBEN
- 21 PARKPLÄTZE GEPLANT
- 5 STELLPLÄTZE PRIVAT

### Zeichenerklärung :

- FAHRBAHN (Asphalt)
- PARKSTREIFEN (Verbundsteine)
- GEHWEG (Plattenbelag)
- GEMEINSAME GEH- UND RADWEGE
- RADWEGE (Asphalt)
- GRÜNFLÄCHE BESTAND/ PLANUNG
- EINFAHRTEN
- RANDSTEINLINIE
- MARKIERUNG NEU
- BESTEHENDER BAUM
- GEPLANTER BAUM
- ZU ENTFERNENDER BAUM
- BODENINDIKATOREN (NOPPEN- / RIPPENPLATTEN)
- GEPLANTE MAUER
- TREPPE
- PFLASTER
- FAHRRADSTÄNDER
- HECKE
- POLLER
- VERSORGUNGSLEITUNGEN
- STROM 110 KV LEITUNG
- ABWASSERKANAL
- GASLEITUNGEN
- STROMLEITUNGEN
- WASSERLEITUNGEN
- TELEFONLEITUNGEN

### Übersichtsplan Maßstab: 1: 5 000

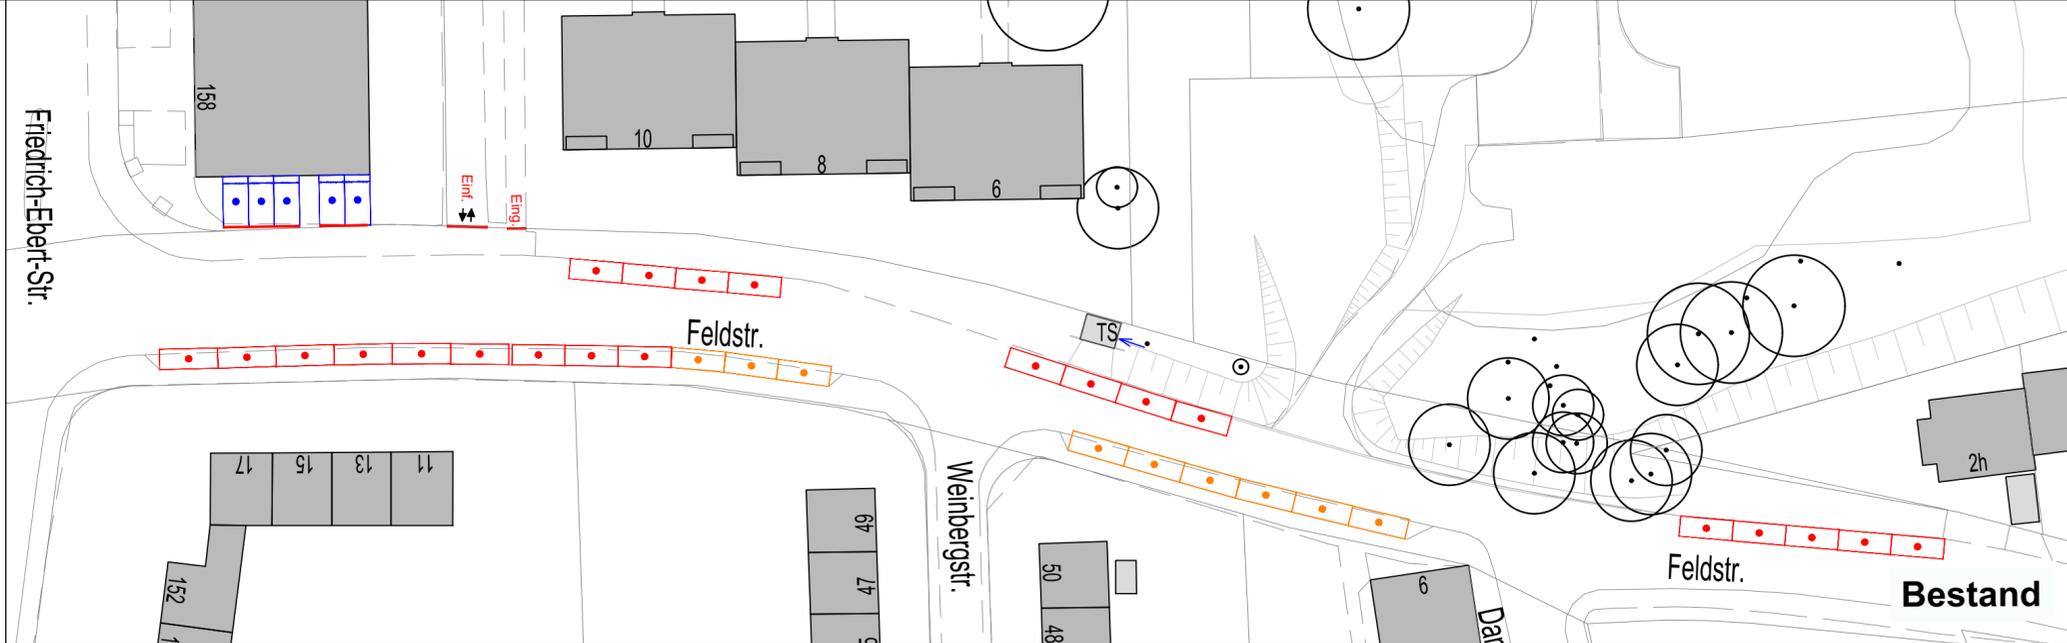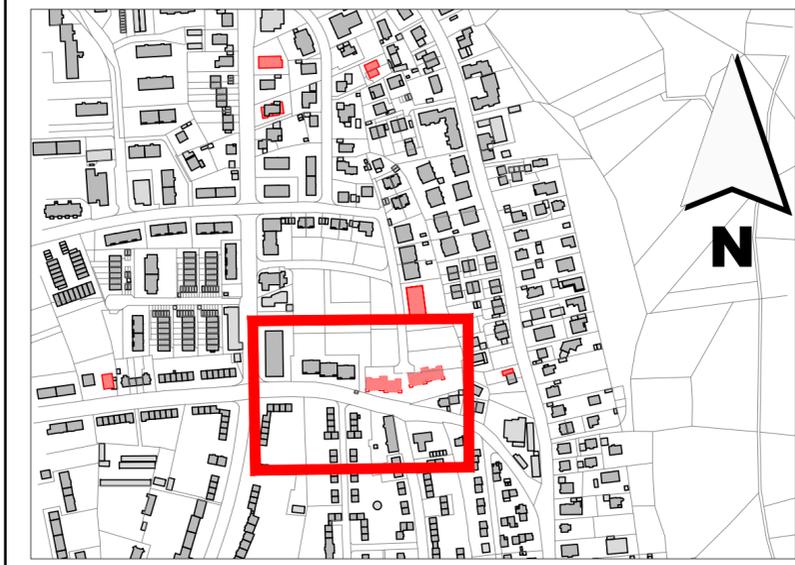

## STADTPLANUNGSAMT

Projekt: Fürth  
Feldstraße  
zw. Friedrich-Ebert-Str. und Heimgartenstr.

Plan: Anlage 1.2 Lageplan  
Straßenschlüssel: 0242  
Maßstab: 1:500

### Instruktionsergebnis Ausbau Gehwege Feldstraße Variante 2

Nr.	Datum	Art der Änderungen:	Name
1.	09.06.20	nördliche 2 Kurzzeit Parker	Ba
2.	09.06.20	südlicher Randstein auf Höhe H.Nr.: 7 vorgezogen- Straßenquerschnitt 5,55 m	Ba

Pfad : I:\A61\Vpl-Strassen\Feldstraße 0242\13 - Instruktionsergebnis\Plane\BWA\2020-06-15-Lageplan-Feldstraße.dwg

Abteilung Verkehrsplanung : Dr. Hartl Fürth, 15.06.2020  
 Bearbeitet : G. Baier / J. Seibert  
 Stand : siehe Pfad  
 Jonas Schubert, M.Sc.  
 AMTSLEITER