Aufzug	
Raum-Nr.	AU 1001
Grundfl. m²	3.06
Umfang m	7.00
Raumhö. m	5.00
Fußboden	

Zugang Halle	
Raum-Nr.	FU 1001
Grundfl. m²	23.13
Umfang m	22.37
Raumhö. m	2.70
Fußboden	

Flur	
Raum-Nr.	FU 1002
Grundfl. m²	6.75
Umfang m	11.00
Raumhö. m	3.34
Fußboden	

Flur	
Raum-Nr.	FU 1003
Grundfl. m²	84.19
Umfang m	82.05
Raumhö. m	3.20
Fußboden	

Treppenraum (Foyer)	
Raum-Nr.	TU 1001
Grundfl. m²	88.80
Umfang m	50.78
Raumhö. m	2.70
Fußboden	

Turnschuhgang	
Raum-Nr.	TU 1002
Grundfl. m²	7.43
Umfang m	11.35
Raumhö. m	2.50
Fußboden	

Turnschuhgang	
Raum-Nr.	TU 1003
Grundfl. m²	7.43
Umfang m	11.35
Raumhö. m	3.34
Fußboden	

Treppenraum 2	
Raum-Nr.	TU 1004
Grundfl. m²	38.92
Umfang m	26.70
Raumhö. m	3.34
Fußboden	

Flur HAR	

Technik Lüftung	
Raum-Nr.	U 1001.B
Grundfl. m²	82.41
Umfang m	102.90
Raumhö. m	3.34
Fußboden	

WC - M	
Raum-Nr.	U 1002
Grundfl. m²	7.72
Umfang m	11.25
Raumhö. m	2.50
Fußboden	

WC - M	
Raum-Nr.	U 1002.A
Grundfl. m²	7.05
Umfang m	11.70
Raumhö. m	2.50
Fußboden	

WC-barrieref.	
Raum-Nr.	U 1003
Grundfl. m²	6.91
Umfang m	10.75
Raumhö. m	2.50
Fußboden	

WC - J	
Raum-Nr.	U 1004
Grundfl. m²	6.29
Umfang m	10.05
Raumhö. m	2.50
Fußboden	

WC - J	
Raum-Nr.	U 1004.A
Grundfl. m²	9.71
Umfang m	13.65
Raumhö. m	2.50
Fußboden	

Dreifach-Sporthalle	
Raum-Nr.	U 1005
Grundfl. m²	1215.00
Umfang m	144.00
Raumhö. m	10.70
Fußboden	

Geräteraum 2+3	
Raum-Nr.	U 1005.A
Grundfl. m²	131.11
Umfang m	47.10
Raumhö. m	3.34
Fußboden	

Lager-Bodenschutz	
Raum-Nr.	U 1005.B
Grundfl. m²	49.95
Umfang m	28.80
Raumhö. m	3.34
Fußboden	

Geräteraum 1	
Raum-Nr.	U 1005.C
Grundfl. m²	81.15
Umfang m	46.35
Raumhö. m	3.34
Fußboden	

Vereinsgeräte	
Raum-Nr.	U 1005.D
Grundfl. m²	66.85
Umfang m	34.15
Raumhö. m	3.34
Fußboden	

Regie/1.Hilfe	
Raum-Nr.	U 1006
Grundfl. m²	21.25
Umfang m	19.30
Raumhö. m	2.50
Fußboden	

Stuhllager	
Raum-Nr.	U 1007
Grundfl. m²	33.60
Umfang m	23.20
Raumhö. m	2.70
Fußboden	

Technik RLT	
Raum-Nr.	U 1008
Grundfl. m²	115.39
Umfang m	43.60
Raumhö. m	3.34
Fußboden	

HAR ELT	
Raum-Nr.	U 1009
Grundfl. m²	11.22
Umfang m	13.40
Raumhö. m	3.34
Fußboden	

HAR ELT	
Raum-Nr.	U 1009.A
Grundfl. m²	14.81
Umfang m	18.00
Raumhö. m	3.34
Fußboden	

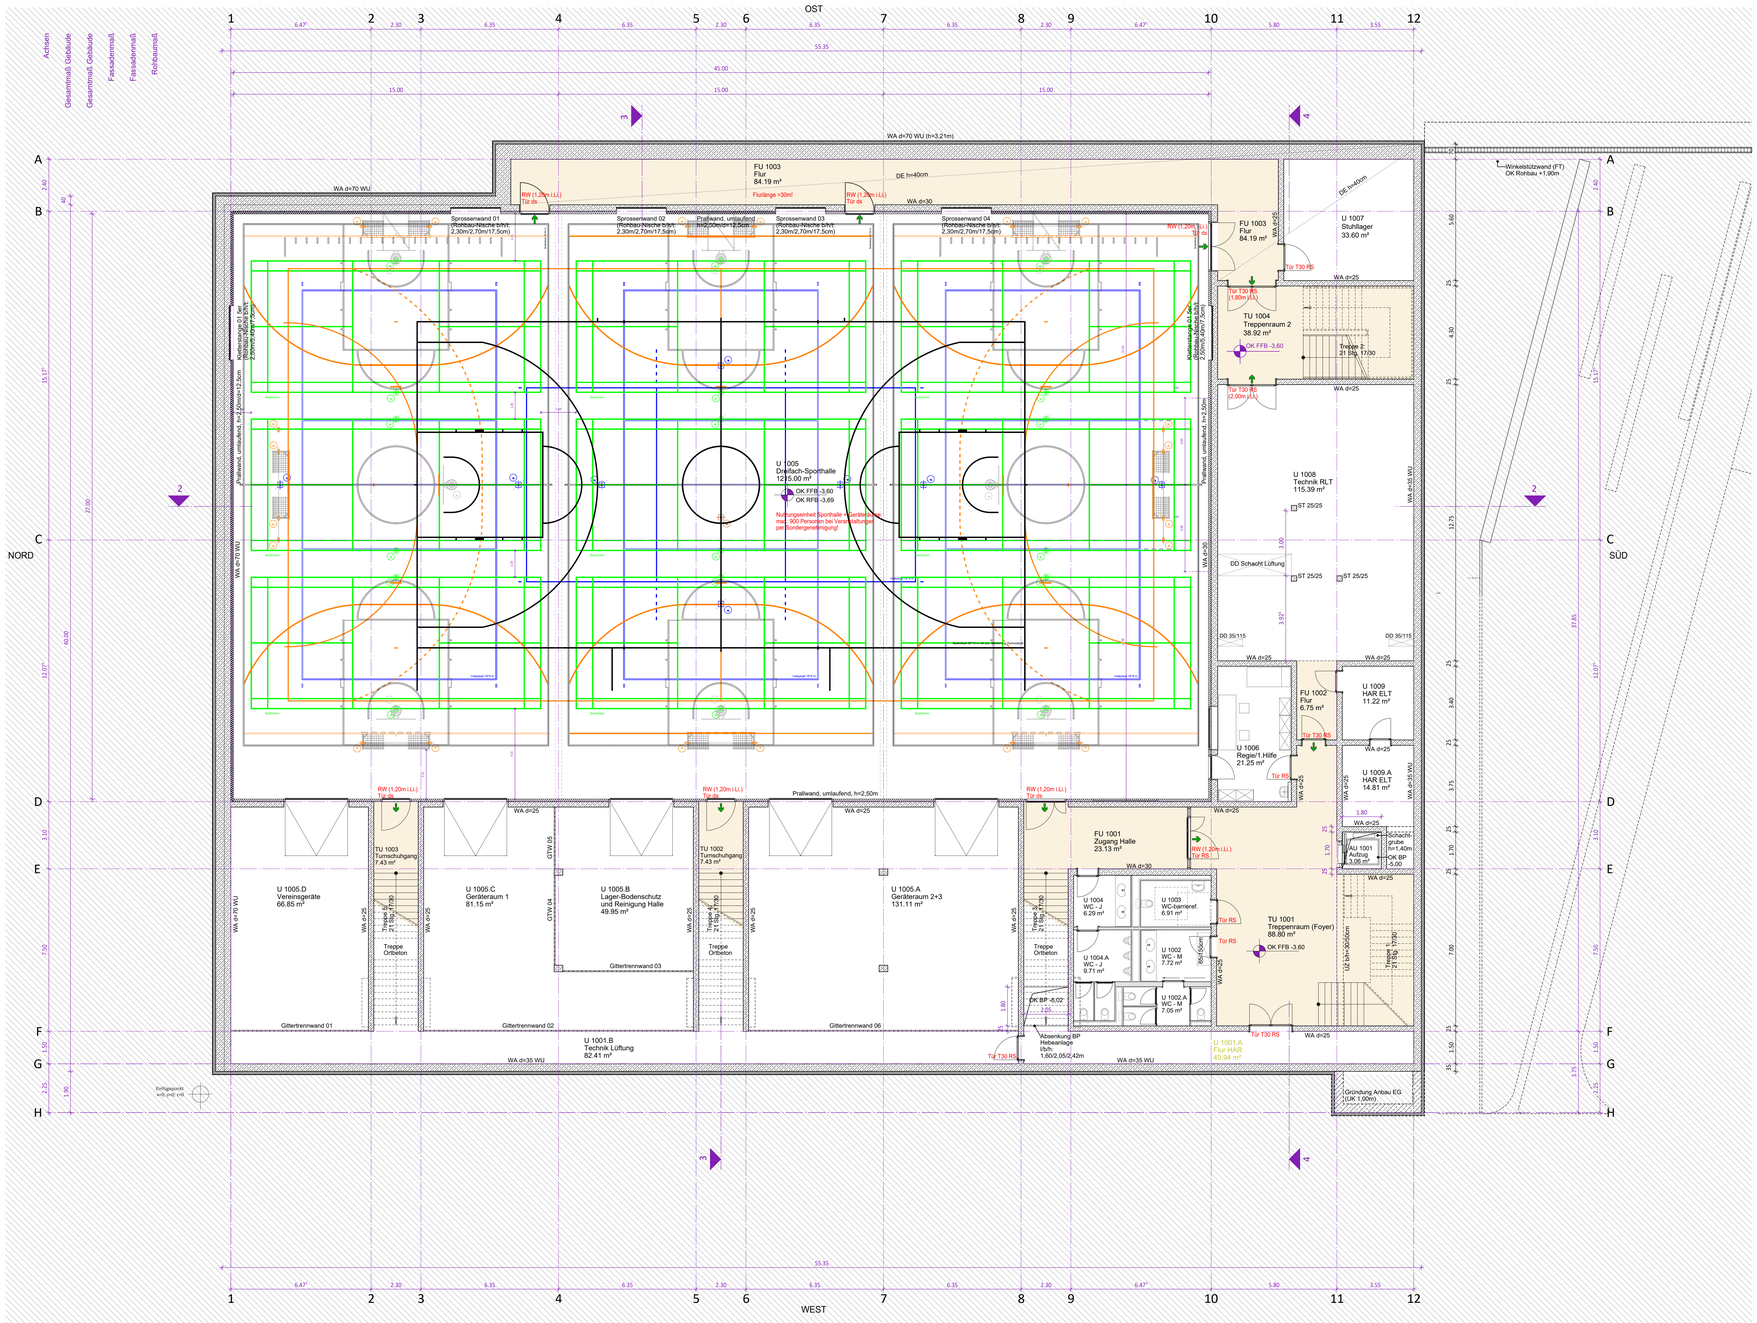

F-01	**Sportboden** / **PUR-Beschichtung**	Untergeschoss Sporthalle, Gymnastikraum
	2 mm	fugenlose PUR-Beschichtung
	15 mm	Birke-Sperrholzplatte, im Falzbereich verklebt
	10 mm	Elastikschicht, PUR-Verbundschaum Trennlage
	60 mm	Trockenunterbau mit Fußbodenheizung Trennlage/Abdichtung
	700 mm	Bodenplatte, WU-Beton Trennlage Dämmebene Schaumglasschotter
	90 mm	**Fußbodenaufbau**

F-02	**Bodenplatte mit** / **Industriefußbodenheizung**	Untergeschoss alle Räume außer Sporthalle/Gymnastikraum
	3...10 mm	PU-Bodenbeschichtung (siehe Übersichtsplan)
	700 mm	Bodenplatte, WU-Beton, Oberfläche geglättet Trennlage Dämmebene Schaumglasschotter
	3...10 mm	**Fußbodenaufbau**

F-03	**Geschossdecken**	Erdgeschoss alle Räume
	3...10 mm	PU-Bodenbeschichtung (siehe Übersichtsplan)
	250 mm	STB-Geschossdecken mit Industrieflächenheizung
	3...10 mm	**Fußbodenaufbau**

LEGENDE MATERIALKENNZEICHNUNG / SYMBOLE ENTWURFSPLANUNG

Legende Materialien

- Stahlbeton
- Beton, unbewehrt
- Mauerwerk
- STB Fertigteil
- Trockenbauwand
- Neubau im Bestand
- Abbruch im Bestand
- Bestand
- Brandwand

Legende Brandschutz

fb	Feuerbeständig	T90-RS	Feuerschutzabschluss, feuerbeständig i. V. m. Rauchschutzfkt. n. DIN 18095
fh	Feuerhemmend	T90	Feuerschutzabschluss (Scheibetür), feuerbeständig nach allg. bauaufs. Zulassung
fb;ntbB	Feuerbeständig und aus nicht brennbaren Baustoffen		
Brandwand	Brandwand in Treppenräumen in Bauart einer Brandwand	T30-RS	Feuerschutzabschluss, feuerhemmend i. V. m. Rauchschutzfkt. n. DIN 18095
		T30	Feuerschutzabschluss, feuerhemmend n. allg. bauaufs. Zulassung
		RS	Rauchschutztür nach DIN 18095
		DS	Dichtschließende Tür
		EI-30	Aufzugstür mit 30-min Raumabschluss und Wärmedämmkt. gem. DIN EN 81-58
		RA	Rauchabzug

INDEX / DATUM	ÄNDERUNG	GEZEICHNET	GEPRÜFT

PROJEKT-NR.	PLANINHALT	PLAN-NR.	DATUM
567	Grundriss Untergeschoss		20.09.2020

HARTMANN + HELM PLANUNGSGESELLSCHAFT MBH
Schillerstraße 9a 99423 Weimar Tel. 03643-2475-0 Fax 03643-247516 info@hhpg.de

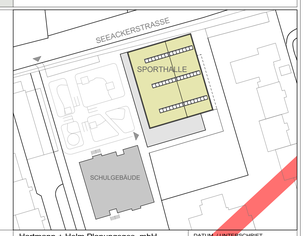

PLANUNG	Hartmann + Helm Planungsges. mbH Schillerstraße 9a 99423 Weimar	DATUM / UNTERSCHRIFT
BAUHERR	Stadt Fürth - Gebäudewirtschaft Hirschenstraße 2 90762 Fürth	DATUM / UNTERSCHRIFT
PROJEKT	**Neubau Dreifach - Sporthalle** Carlo-Schmid-Straße 39, 90765 Fürth	
PHASE	Entwurfsplanung	
PLANINHALT	Grundriss Untergeschoss Ebene Sporthalle	PLAN - NR. 567-3-ARC-001
		DATUM 30.09.2020
HÖHENBEZUG ±0,00 = 285,20 m ü.NHN	MAßSTAB M 1:100	GEZEICHNET TBa
		GEPRÜFT AMo

VORABZUG

H/B = 750 / 1189 (0.89m²)