Legende Planung

- Blindenplatte
- Leerrohre
- Signalgeber 200 mm 2/3-teilig
- Kabelzugschacht LSA
- Fahrbahnmarkierung Fußgängerfurt
- LSA-Steuergerät

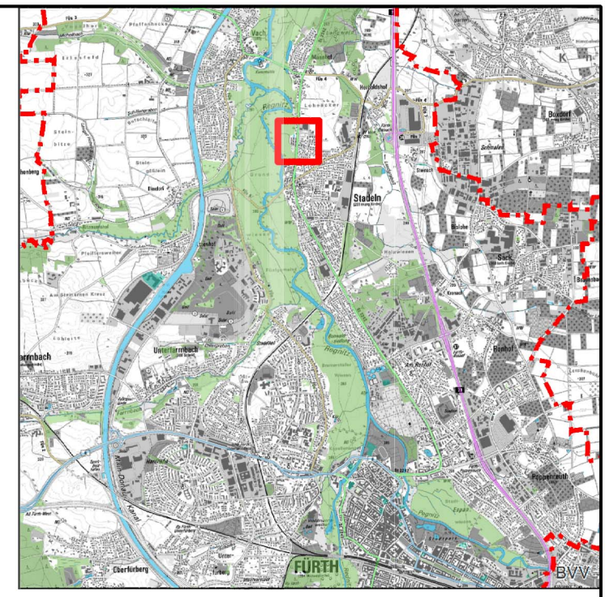

Hartmut-Träger-Straße

Straßäckerweg

LSA-Steuergerät

Aufstellfläche LSA-Wartungsfahrzeug

Stadelner Hauptstraße (St 2242)

Dr.-David-Morgenstern-Straße

N

TIEFBAUAMT

Stadt Fürth

Projekt: Stadelner Hauptstraße
Querungshilfe mit Lichtsignalanlage
südlich der Hartmut-Träger-Straße

Stand: **ENTWURF**		Plan: ev0619ga.icd
Maßstab: 1:250	Blatt-Nr.: 5/1	Planinhalt: Lageplan
Vorhabensträger: Stadt Fürth Tiefbauamt		Fürth, den 30.11.2021 TIEFBAUAMT

420 mm 297 mm 250 5/1