Pfad: I:\A61\Vpl-Strassen\Hardstraße 0368\05 Hardstraße zw. Breslauer- und Coseler Straße (Rad)\Planentwürfe\2023-06-29_Hardstraße_Radfahrstreifen.dwg

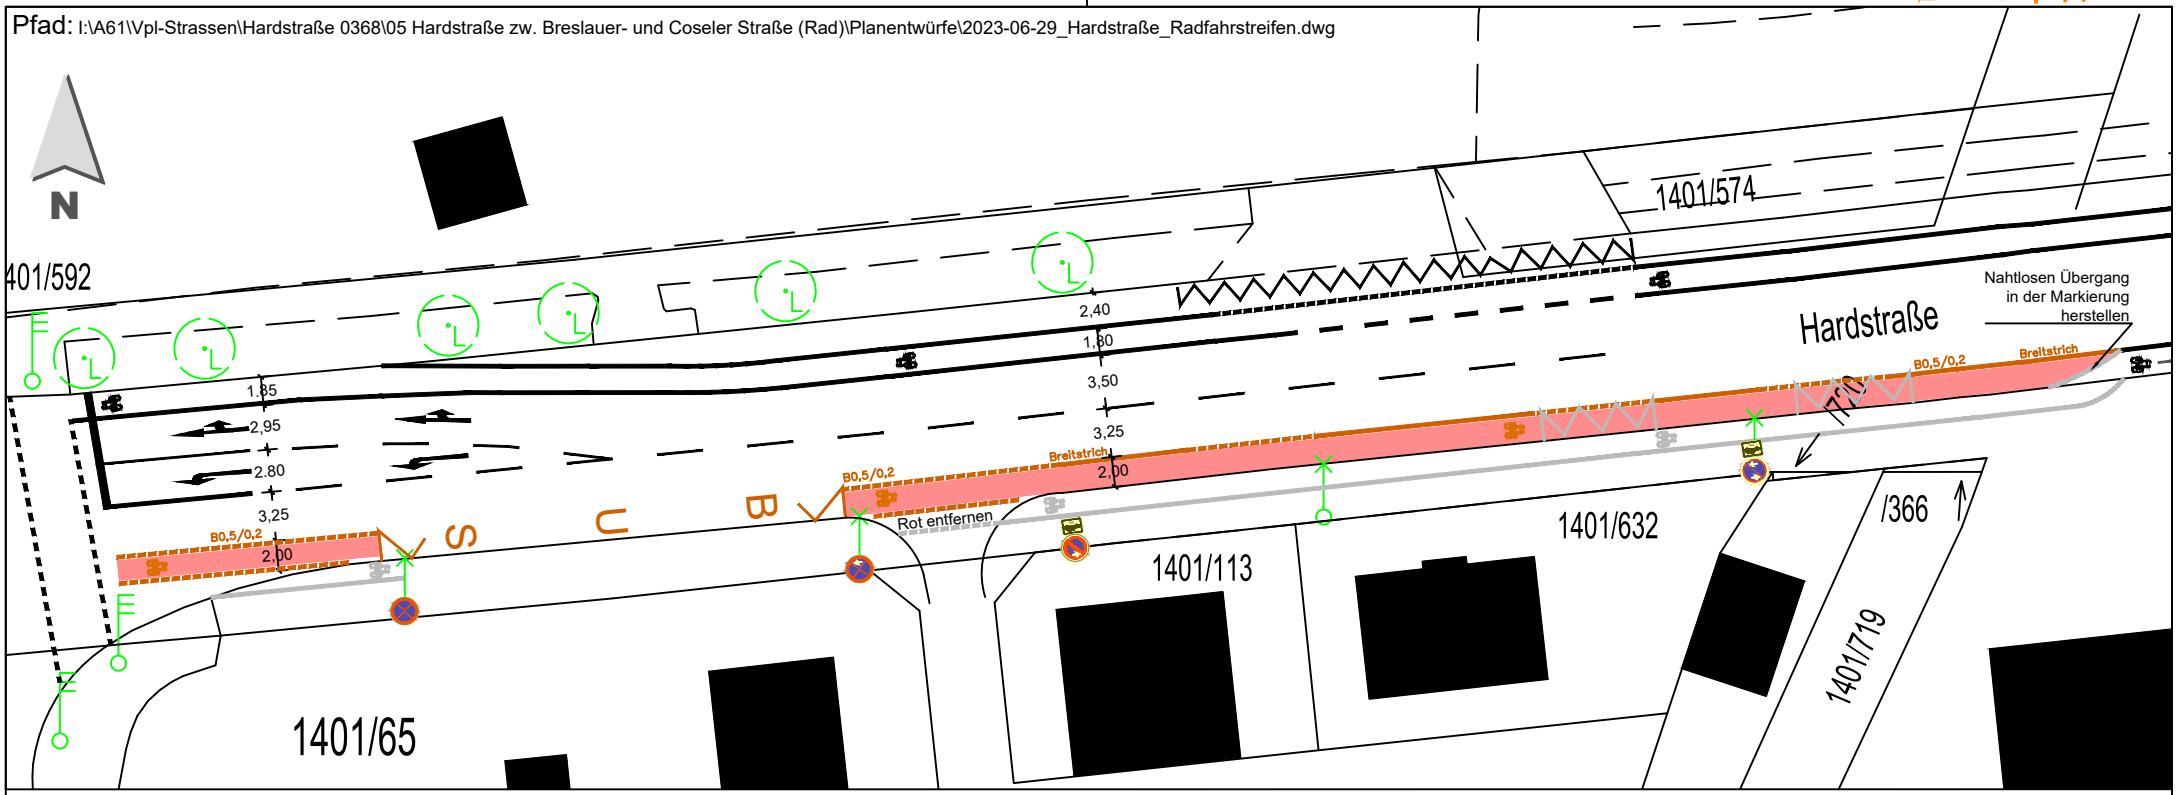

Zeichenerklärung :

- MARKIERUNG ENTFERNEN
- MARKIERUNG BEIBEHALTEN
- MARKIERUNG NEU
- BESCHILDERUNG ENTFERNEN

Stadt Fürth

STADTPLANUNGSAMT

Projekt: Radfahrstreifen Hardstraße / Breslauer Straße	Bezugssysteme		EPSG
	Koordinaten		
	Höhen		
Plan: Lageplan	Straßenschlüssel: 0368		Maßstab: 1:500
Abteilung Verkehrsplanung : N.N. Bearbeitet : Frühauf, Pohl Stand : siehe Pfad	Fürth, _____ Jonas Schubert, M. Sc. AMTSLEITER		

210.00x297.00

2023-11-22-1442