




**Amt für Digitalisierung, Breitband und Vermessung
Nürnberg**
Flaschenhofstraße 59
90402 Nürnberg

**Auszug aus dem
Liegenschaftskataster**
Flurkarte 1:1000
zur Bauvorlage nach § 7 Abs. 1 BauVorIV
Erstellt am 13.12.2024

Flurstück: 105/12
Gemarkung: Poppenreuth

Gemeinde: Fürth
Landkreis: Fürth
Bezirk: Mittelfranken

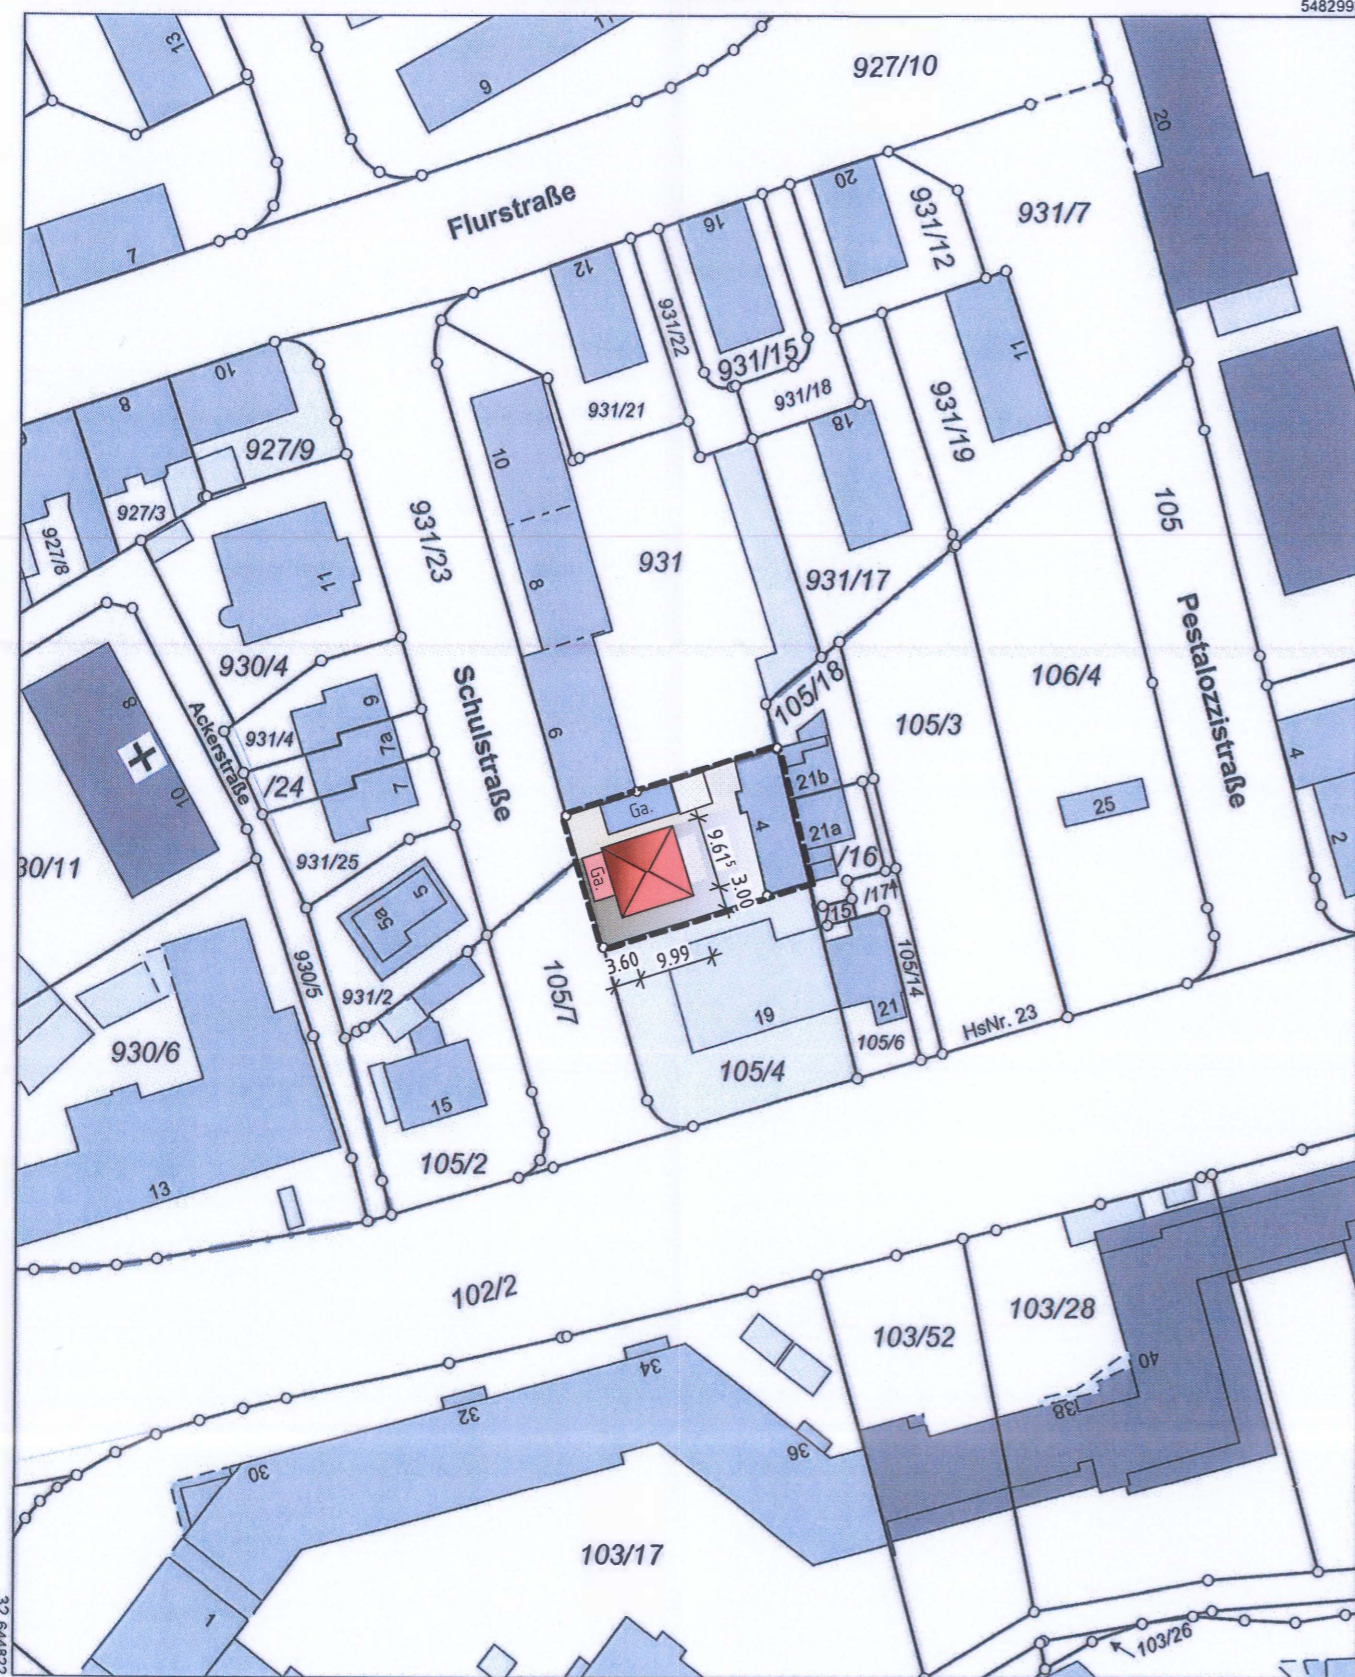

Maßstab 1:1000 Meter

Vervielfältigung nur für den eigenen Gebrauch.
Zur Maßentnahme nur bedingt geeignet.

Geschäftszeichen: 34/Kunde/2024

Dieser Ausdruck wurde maschinell erstellt und ist ohne Unterschrift gültig.

EINGEGANGEN
23. April 2025
STADT FÜRTH
Bauaufsicht

EINGEGANGEN
23. April 2025
STADT FÜRTH
Bauaufsicht

EINGABEPLAN

Bauvorhaben:	Errichtung eines Einfamilienhauses mit Garage
Bauherr:	Thomas Ernst Schulberger Straße 1 90765 Fürth
Bauort:	90765 Fürth, Schulstraße 4 Fl.-Nr. 105/12 - Gemarkung Poppenreuth
Maßstab:	1: 1000
Die Nachbarn:	Fl.-Nr. 931 _____ Fl.-Nr. 105/4 _____ Fl.-Nr. 105/16 _____ Fl.-Nr. 105/18 _____

- Lageplan -

Der Planfertiger:
Gerd Löffel
Lageplan, gemäß § 7 Abs. 1 BauVorIV
13082401
90402 Nürnberg

April 2025