




**Amt für Digitalisierung, Breitband und Vermessung  
Nürnberg**  
Flaschenhofstraße 59  
90402 Nürnberg

**Auszug aus dem  
Liegenschaftskataster**  
Flurkarte 1:1000  
zur Bauvorlage nach § 7 Abs. 1 BauVorIV  
Erstellt am 08.05.2025

Flurstück: 661  
Gemarkung: Poppenreuth

Gemeinde: Fürth  
Landkreis: Fürth  
Bezirk: Mittelfranken

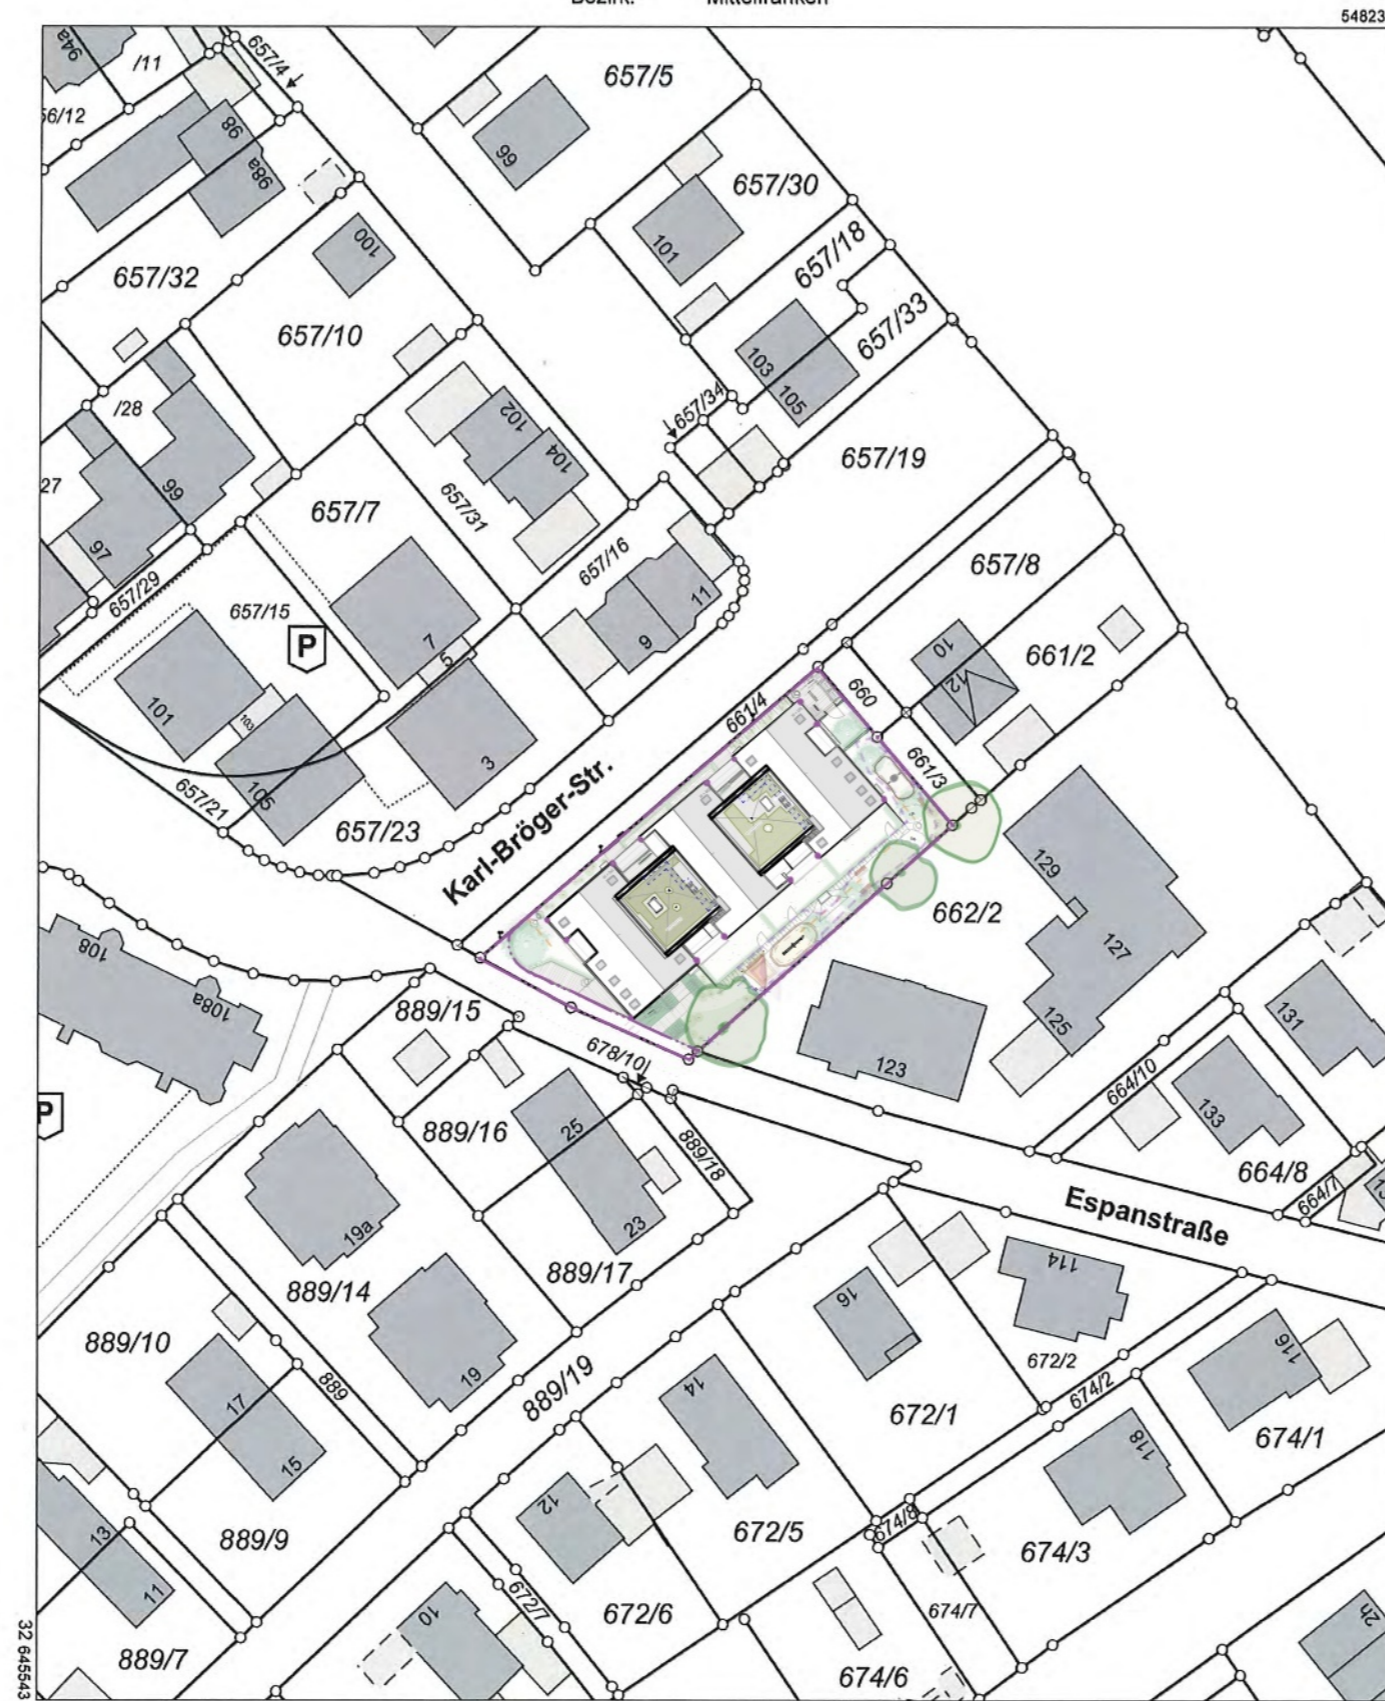

Maßstab 1:1000 0 10 20 30 Meter

Vervielfältigung nur für den eigenen Gebrauch.  
Zur Maßentnahme nur bedingt geeignet.

Geschäftszeichen: 34/1575/2025

Dieser Ausdruck wurde maschinell erstellt und ist ohne Unterschrift gültig.

Benachbarte Flurstücke

Flur-Nr. 662/2, Gemarkung Poppenreuth

Grundstückseigentümer

Baumann, Anja; Karl-Bröger-Str. 32; 90765 Fürth

Unterschrift

Benachbarte Flurstücke

Flur-Nr. 660 + 661/3, Gemarkung Poppenreuth

Grundstückseigentümer

Neubau  
Grundstücksgrenze

Der vorliegende Entwurf ist gemäß §2, Nr. 4, UrhG urheberrechtlich geschützt. Er darf ohne Zustimmung von HuH Architekten weder vervielfältigt, noch Dritten zugänglich gemacht werden. Alle Rechte vorbehalten.

## Amtlicher Lageplan

M | 1\_1000

BAUGRUNDSTÜCK

Gemarkung | Poppenreuth

Flurnummer | 661

Gemeinde | Fürth


Straße, Hausnummer | Nähe Espanstraße, 90765 Fürth

PLANNUMMER

Projekt	Erstelldatum	Leistungsbild	LPH	Planart	Ebene	Index	Status
2203WEF	250515	AR	3	LA	E0	-	FR

HÖHENBEZUG | ± 0,00 = 299,11 ü. NN

Freigabe durch Bauherrn am 14.05.25

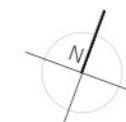

GEZEICHNET | SF, NE, DH GEPRÜFT | SH

AUSGABEDATUM | 15.05.2025