




**Amt für Digitalisierung, Breitband und Vermessung
Nürnberg**
Flaschenhofstraße 59
90402 Nürnberg

**Auszug aus dem
Liegenschaftskataster**
Flurkarte 1:1000
zur Bauvorlage nach § 7 Abs. 1 BauVorl'
Erstellt am 21.08.2025

Flurstück: 900/2
Gemarkung: Vach

Gemeinde: Fürth
Landkreis: Fürth
Bezirk: Mittelfranken

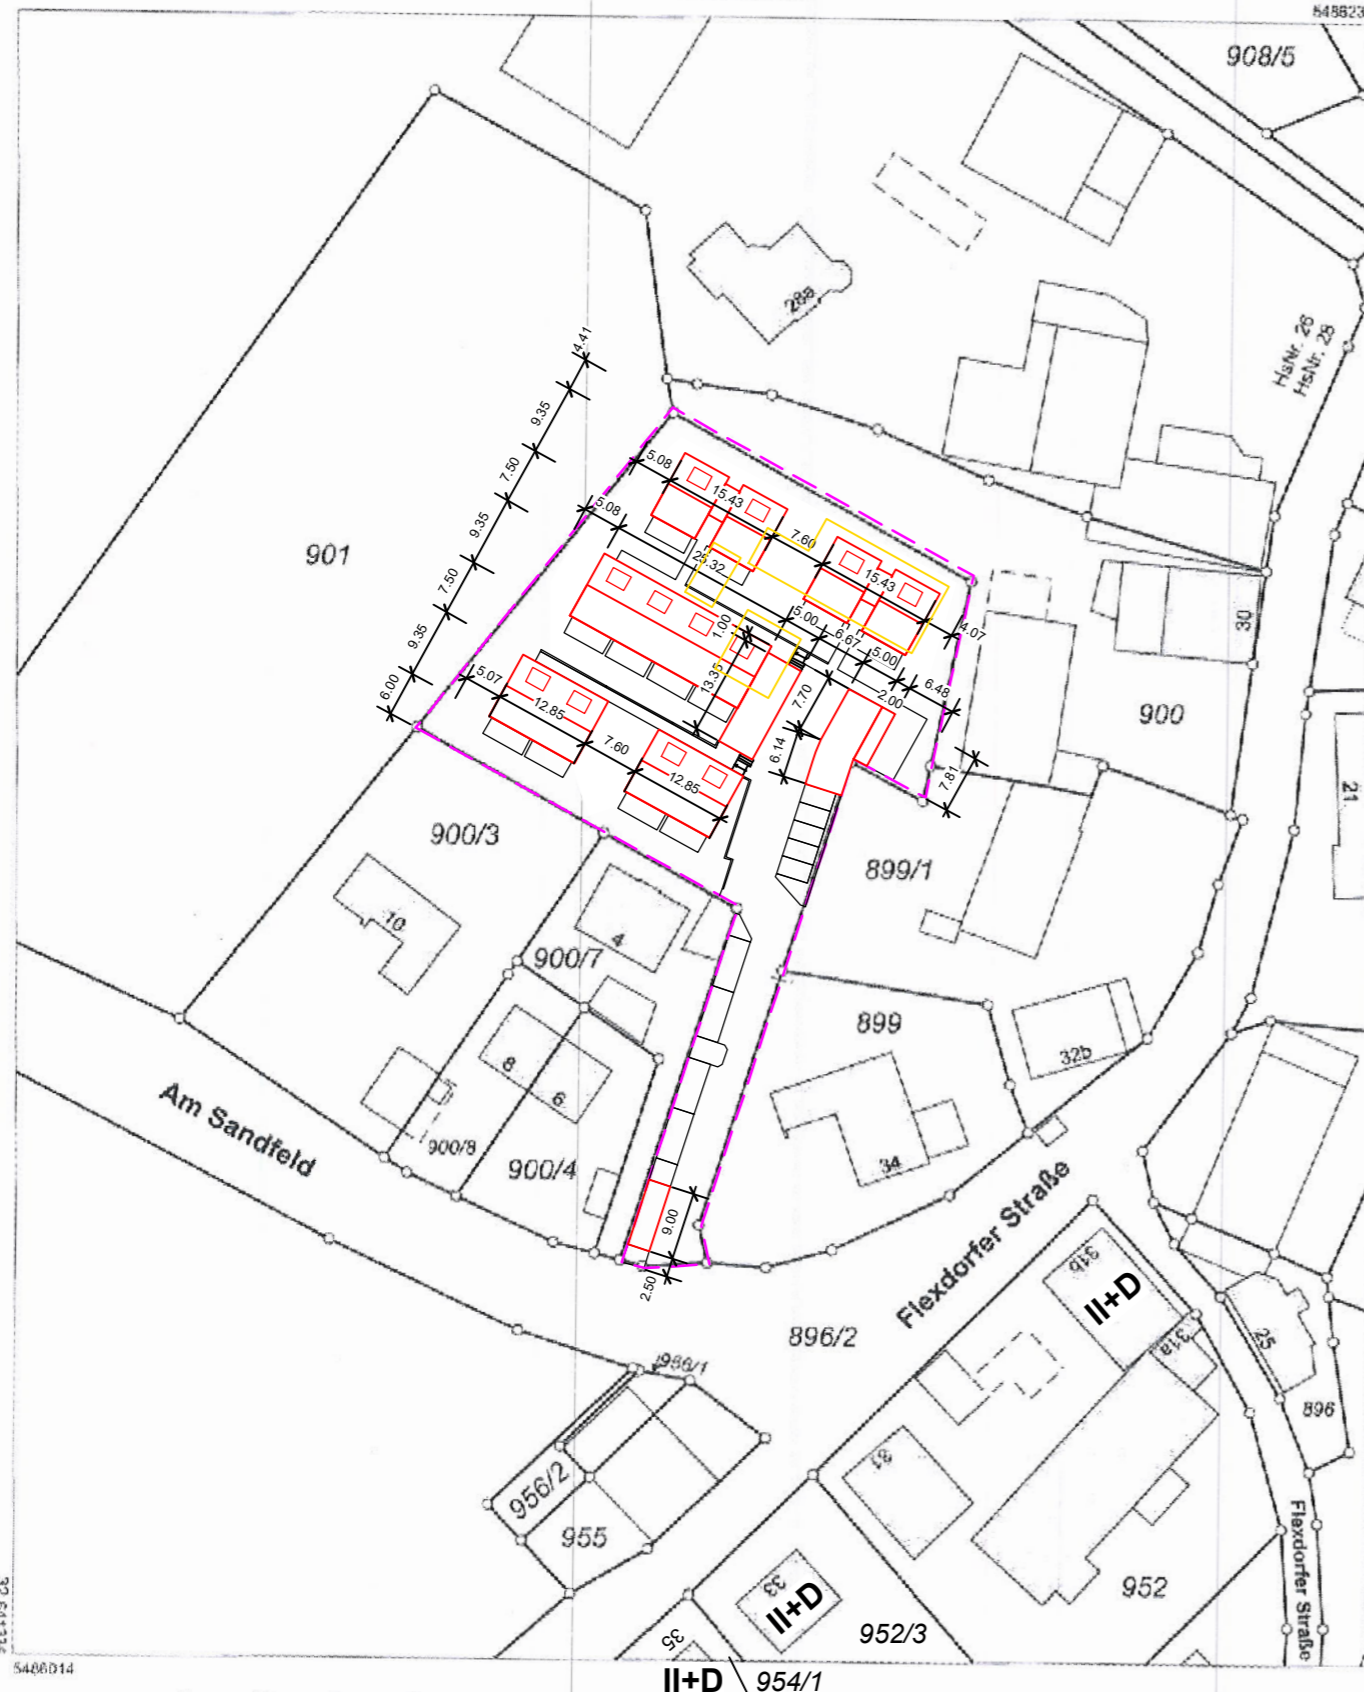

Maßstab 1:1000 0 10 20 30 Meter

Vervielfältigung nur für den eigenen Gebrauch.
Zur Maßentnahme nur bedingt geeignet.
Geschäftszeichen: 34/2488/2025

Dieser Ausdruck wurde maschinell erstellt und ist ohne Unterschrift gültig.

Vorbescheid

PLANNUMMER

E-01a

NACHBARN

FLUR-NR.	NAME	ADRESSE	UNTERSCHRIFT
896/2	Stadt Fürth	Königstr. 88 90762 Fürth	
899	P. Link	Flexdorfer Str. 34 90768 Fürth	
899/1	A. & M. Villnow	Marie-Juchacz-Str. 5 90765 Fürth	
900	I. & R. Hübsch	Flexdorfer Str. 30 90762 Fürth	
900/3	E. Eberhardt	Am Sandfeld 10 90768 Fürth	
900/7	K. Potzner	Am Sandfeld 4 90768 Fürth	
901	C. Lohbauer	Stadelner Hauptstr. 67 90765 Fürth	

PROJEKT

Neubau von vier Doppelhäusern, vier
Reihenhäusern und zwei Carportanlagen
Am Sandfeld 2
90768 Fürth
Flurstück 900/2, Gemarkung Vach


PROJEKTNUMMER

A22031

BAUHERR

wohnfürth Immobilien und Bauträger GmbH & Co. KG
vertr. d. Herrn Rolf Perlhofer
Siemensstr. 28
90766 Fürth

PLANER

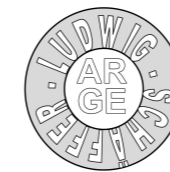

architekt dieter karl ludwig
Theaterstraße 35, 90762 Fürth
Ingenieurbüro Roland Schäffer
Kapell-Leite 3, 90579 Langenzenn

DARSTELLUNG

Lageplan

DATUM

27.10.2025; a: 16.03.2026

GEZEICHNET

J. P.

MASSTAB

1 : 1000

PLANNUMMER

E-01a