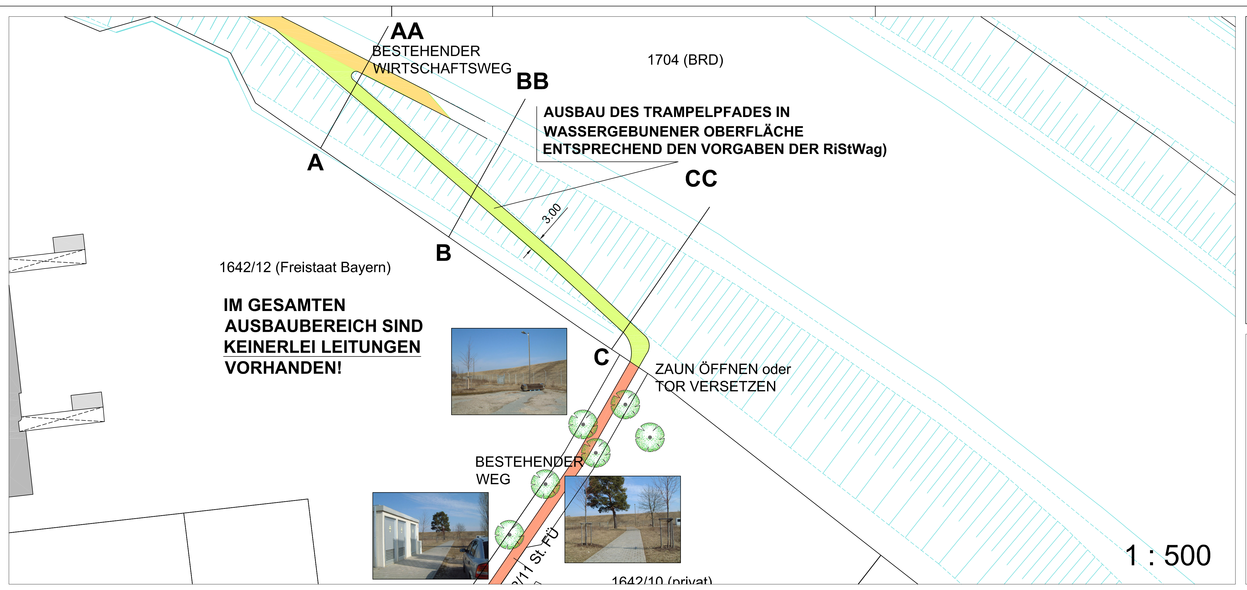
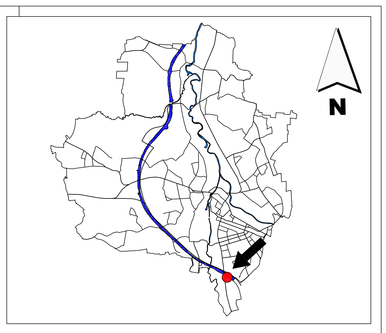
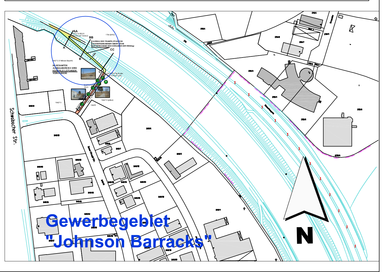
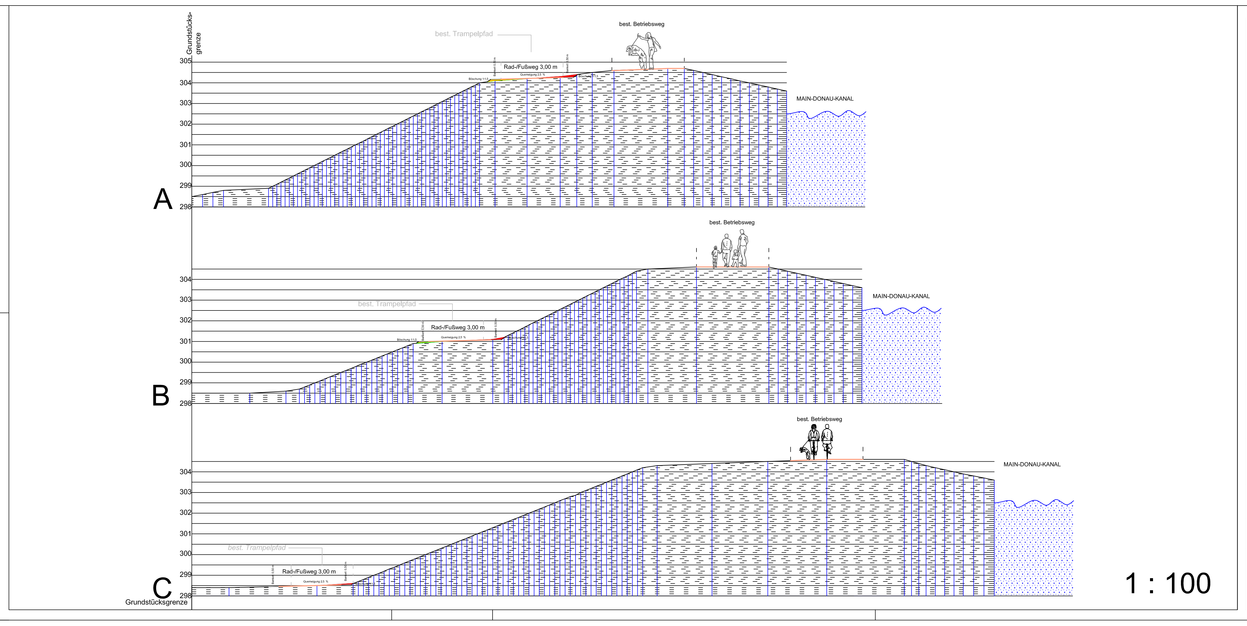



## Zeichenerklärung :

- FAHRBAHN (Asphalt)
- PARKSTREIFEN (Innenstadt Kopfsteinpflaster, sonst Verbundsteine)
- GEHWEG (Innenstadt Duo Color, sonst Plattenbelag)
- GEMEINSAME GEH- UND RADWEGE (Asphalt oder Plattenbelag)
- BESTEHENDER WIRTSCHAFTWEG (für Radverkehr befahrbar)
- WIRTSCHAFTSWEG (NEU-bzw. AUSBAU)
- EINFAHRTEN (Kleinsteinpflaster)

Zur Vorlage um strom- und schifffahrtspolizeiliche Genehmigung

Stadt Fürth

# STADTPLANUNGSAMT

**Benno-Strauß-Straße**

**Auffahrt zum Wirtschaftweg entlang des Kanals**

| Lageplan und Schnitte | Plan Nr. 1202 / Kanal | Maßstab 1 : 500, 1:100 u.a. |
|---|---|---|
| Beschluss des Bauausschusses vom | | Nr. |

Abteilung: Vpl Jockusch
Bearbeitet: Plack
Gezeichnet: Plack
Änderungen:

FÜRTH, im August 2006

SCHÖNER
DIPL. - ING., AMTSLEITER