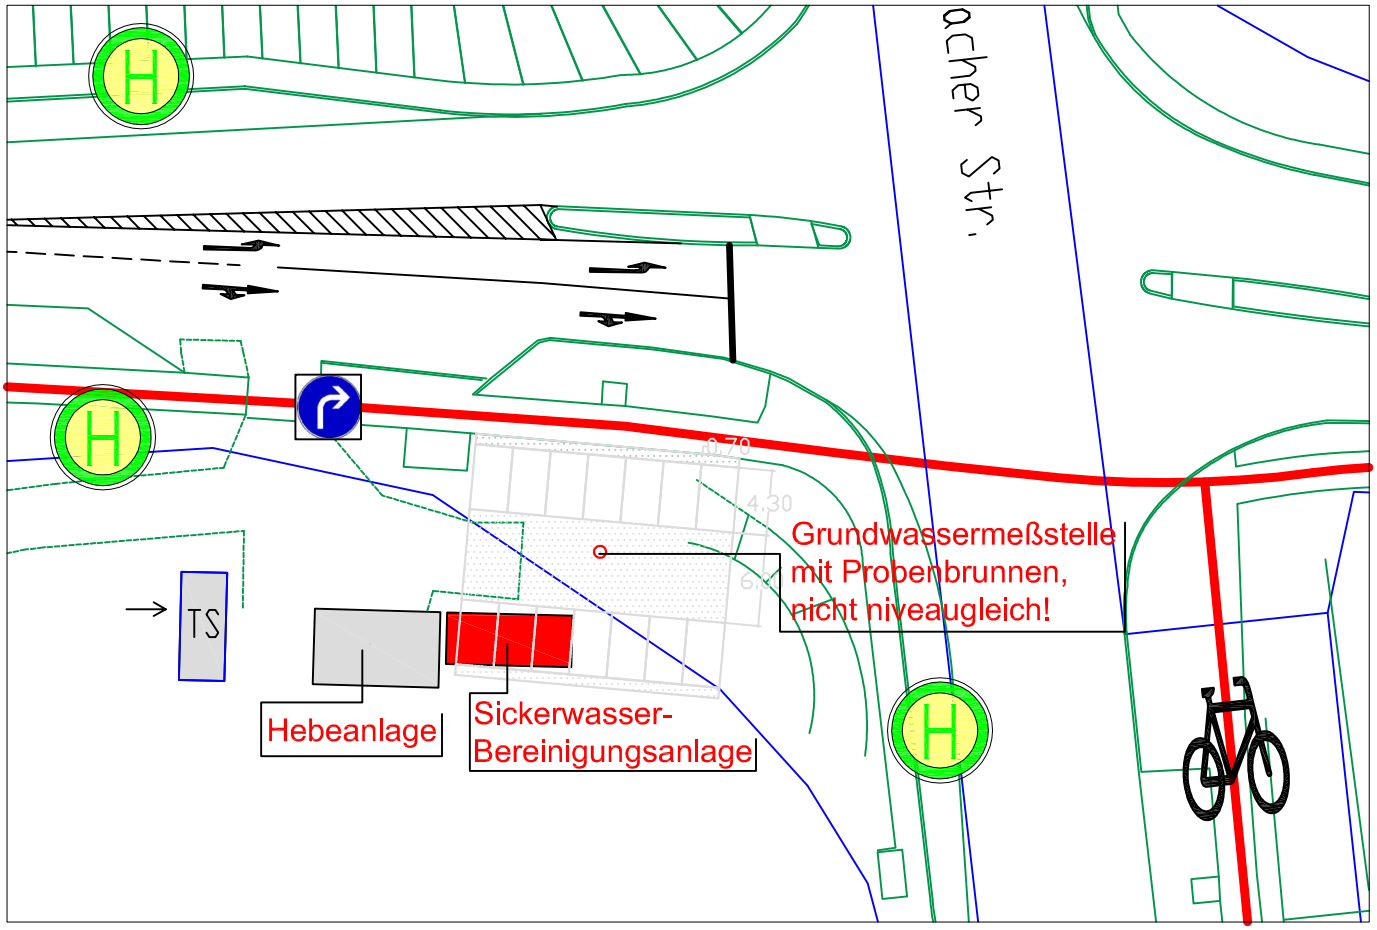

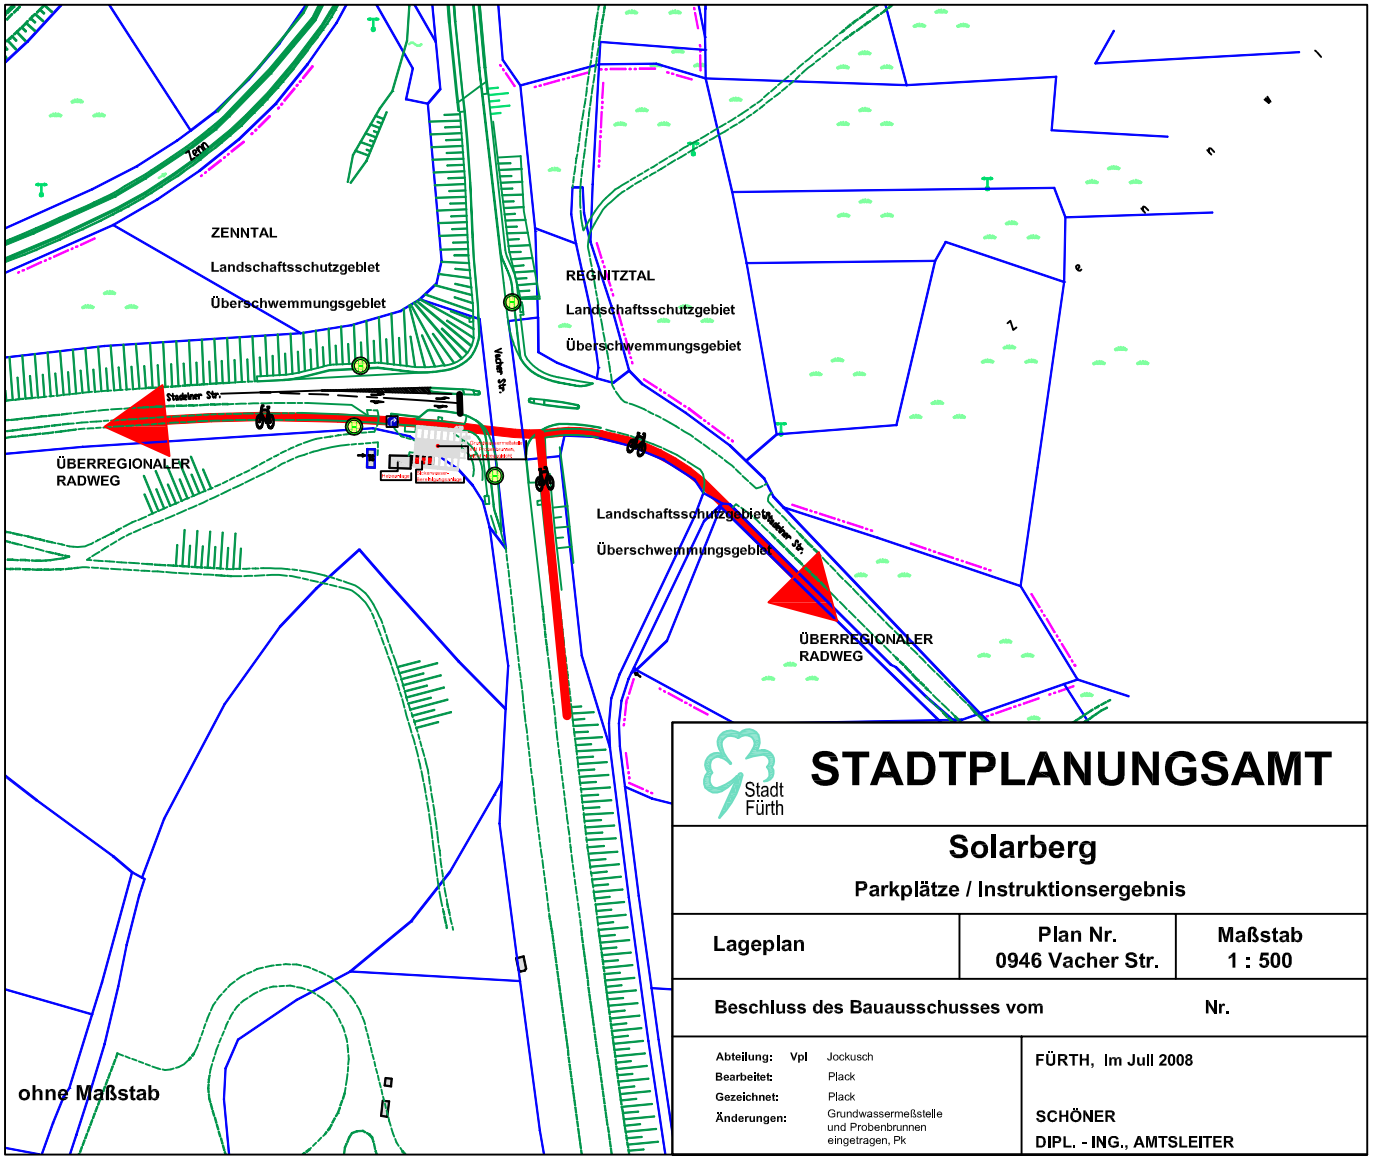

STADTPLANUNGSAMT

Stadt Fürth

Solarberg

Parkplätze / Instruktionsergebnis

Lageplan	Plan Nr. 0946 Vacher Str.	Maßstab 1 : 500

Beschluss des Bauausschusses vom **Nr.**

Abteilung:	Vpl	Jockusch
Bearbeitet:		Plack
Gezeichnet:		Plack
Änderungen:		Grundwassermeßstelle und Probenbrunnen eingetragen, Pk

FÜRTH, Im Juli 2008

SCHÖNER
DIPL. - ING., AMTSLEITER