


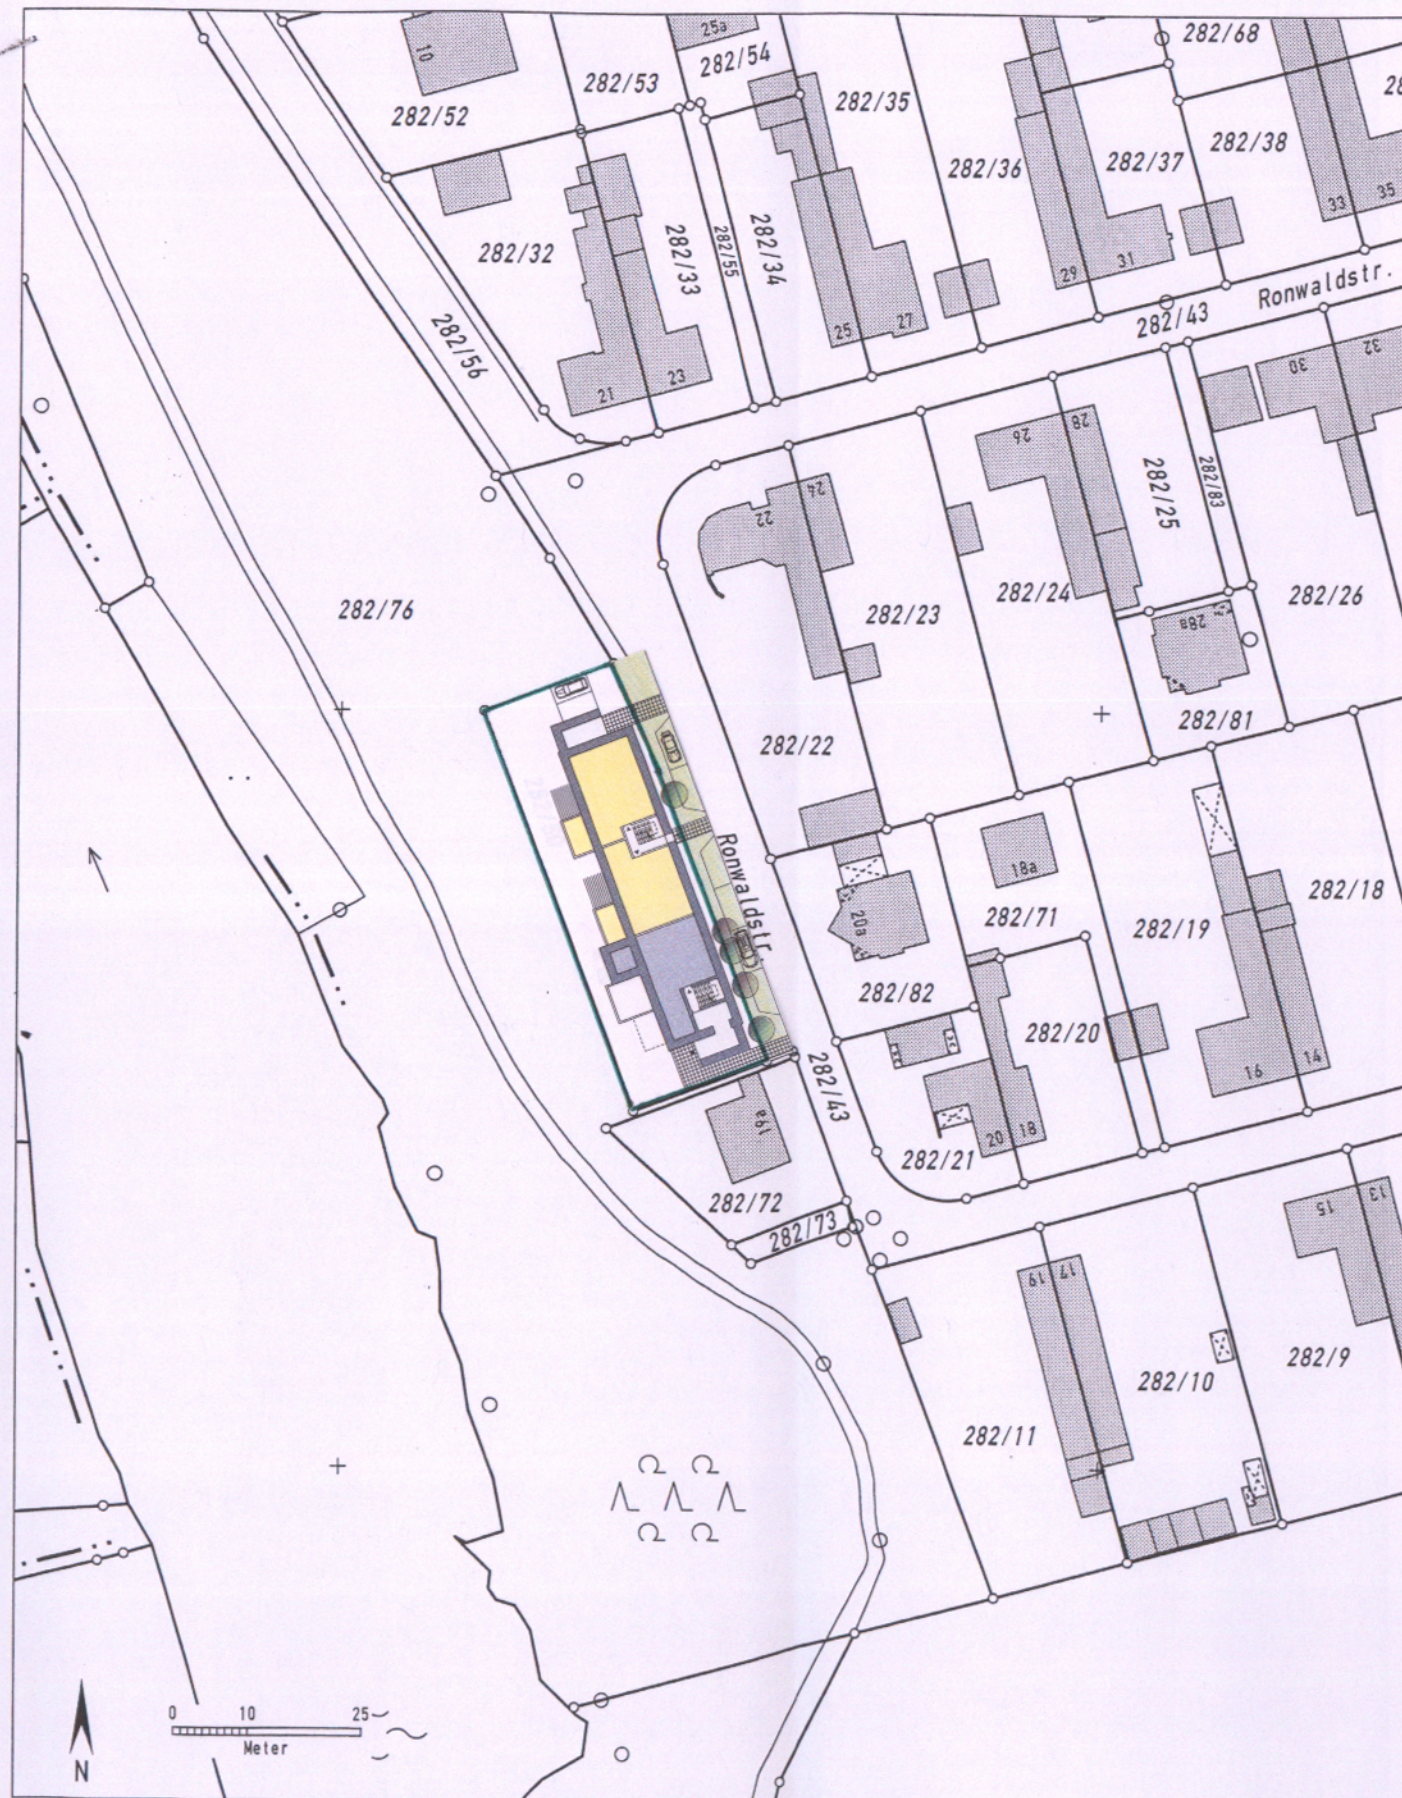

Auszug aus dem Katasterkartenwerk im Maßstab 1:1000

Gemarkung: Ronhof, 282/50

Vermessungsamt Nürnberg, 08.05.2008

Die Erstellung von Auszügen aus dem Katasterkartenwerk ist der das Kataster führenden Behörde vorbehalten. Vervielfältigungen (kopiert bzw. digitalisiert und EDV-gespeichert) sind nur für den eigenen Bedarf gestattet. Die Weitergabe an Dritte ist nicht erlaubt. Zur Maßentnahme nur bedingt geeignet; insbesondere bei lang gestrichelt dargestellten Grenzen kann es zu größeren Ungenauigkeiten kommen. In der Darstellung der Grenzen können Veränderungen berücksichtigt sein, die noch nicht in das Grundbuch übernommen sind. Der Gebäudenachweis kann vom örtlichen Bestand abweichen.



Bunker

696 bunk

Bauherr Unterschrift

[Handwritten signature]

Architekt Unterschrift



Nachbarn Unterschrift

**STADT FÜRTH
BAUAUFSICHT**
EINGANG 15. Mai 2008
GEPRÜFT ALS ANLAGE
ZUM VORSCHEID VOM



Projekt:

Umnutzung eines ehemaligen Bunkers
zu Wohnungen

Bauherr:

FB Wohn- und Gewerbebau GmbH
Seckendorfer Straße 8
90556 Cadolzburg

Projektadresse:

Ronwaldstraße 19 b
90765 Fürth
Gemarkung: Rohnhof
Flur-Nummer: 282/50

architekt
gerhard p. wirth

diltheystrasse 20 d- 90409 nürnberg
tel. +49-(0)911-36 00 99 0 fax: -35 86 56
mail: info@gpwirth.de
www.gpwirth.de

Planbezeichnung:

GENEHMIGUNGSPLANUNG
Lageplan

Bearbeitet: rw / mh

Datum: 14.05.2008

Maßstab: M 1:200

Plan-Nr.: 01