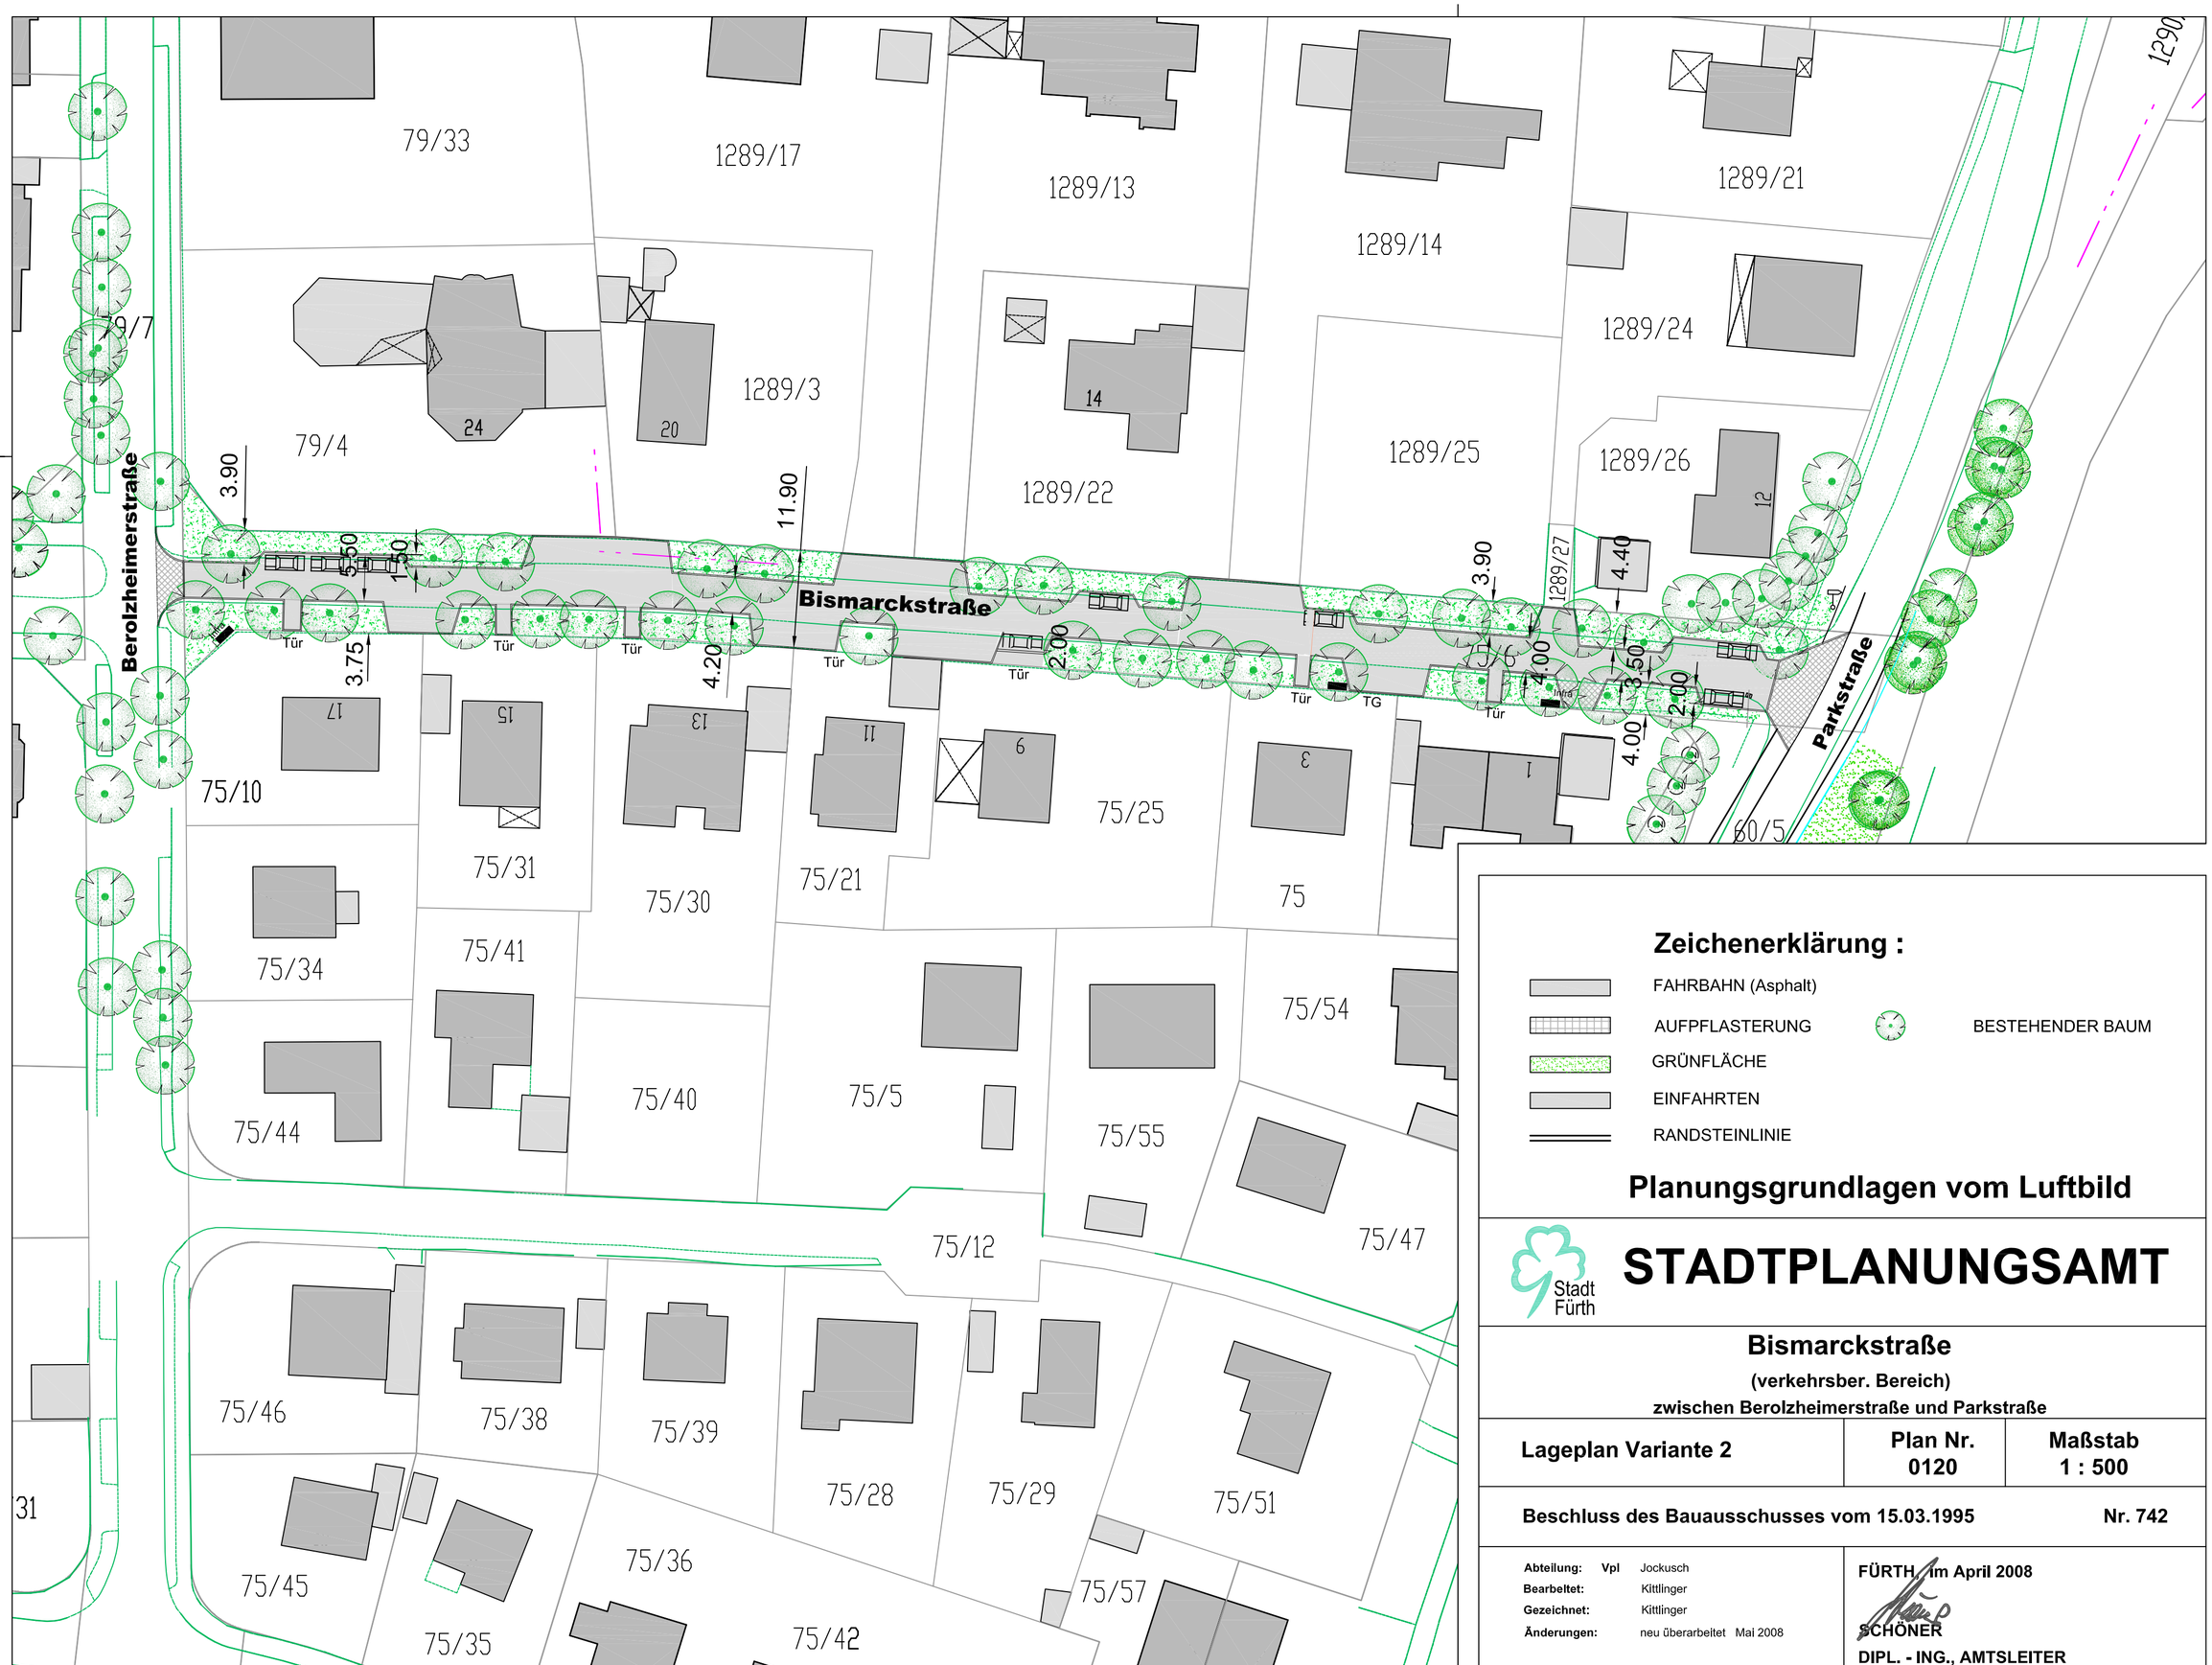

Zeichenerklärung :

- FAHRBAHN (Asphalt)
- AUFPFLASTERUNG
- GRÜNFLÄCHE
- EINFAHRTEN
- RANDSTEINLINIE
- BESTEHENDER BAUM

Planungsgrundlagen vom Luftbild

Stadt Fürth

STADTPLANUNGSAMT

Bismarckstraße

(verkehrsber. Bereich)

zwischen Berolzheimerstraße und Parkstraße

Lageplan Variante 2	Plan Nr. 0120	Maßstab 1 : 500

Beschluss des Bauausschusses vom 15.03.1995 **Nr. 742**

Abteilung: Vpl Jockusch
Bearbeitet: Kittlinger
Gezeichnet: Kittlinger
Änderungen: neu überarbeitet Mai 2008

FÜRTH, im April 2008

SCHÖNER
DIPL. - ING., AMTSLEITER