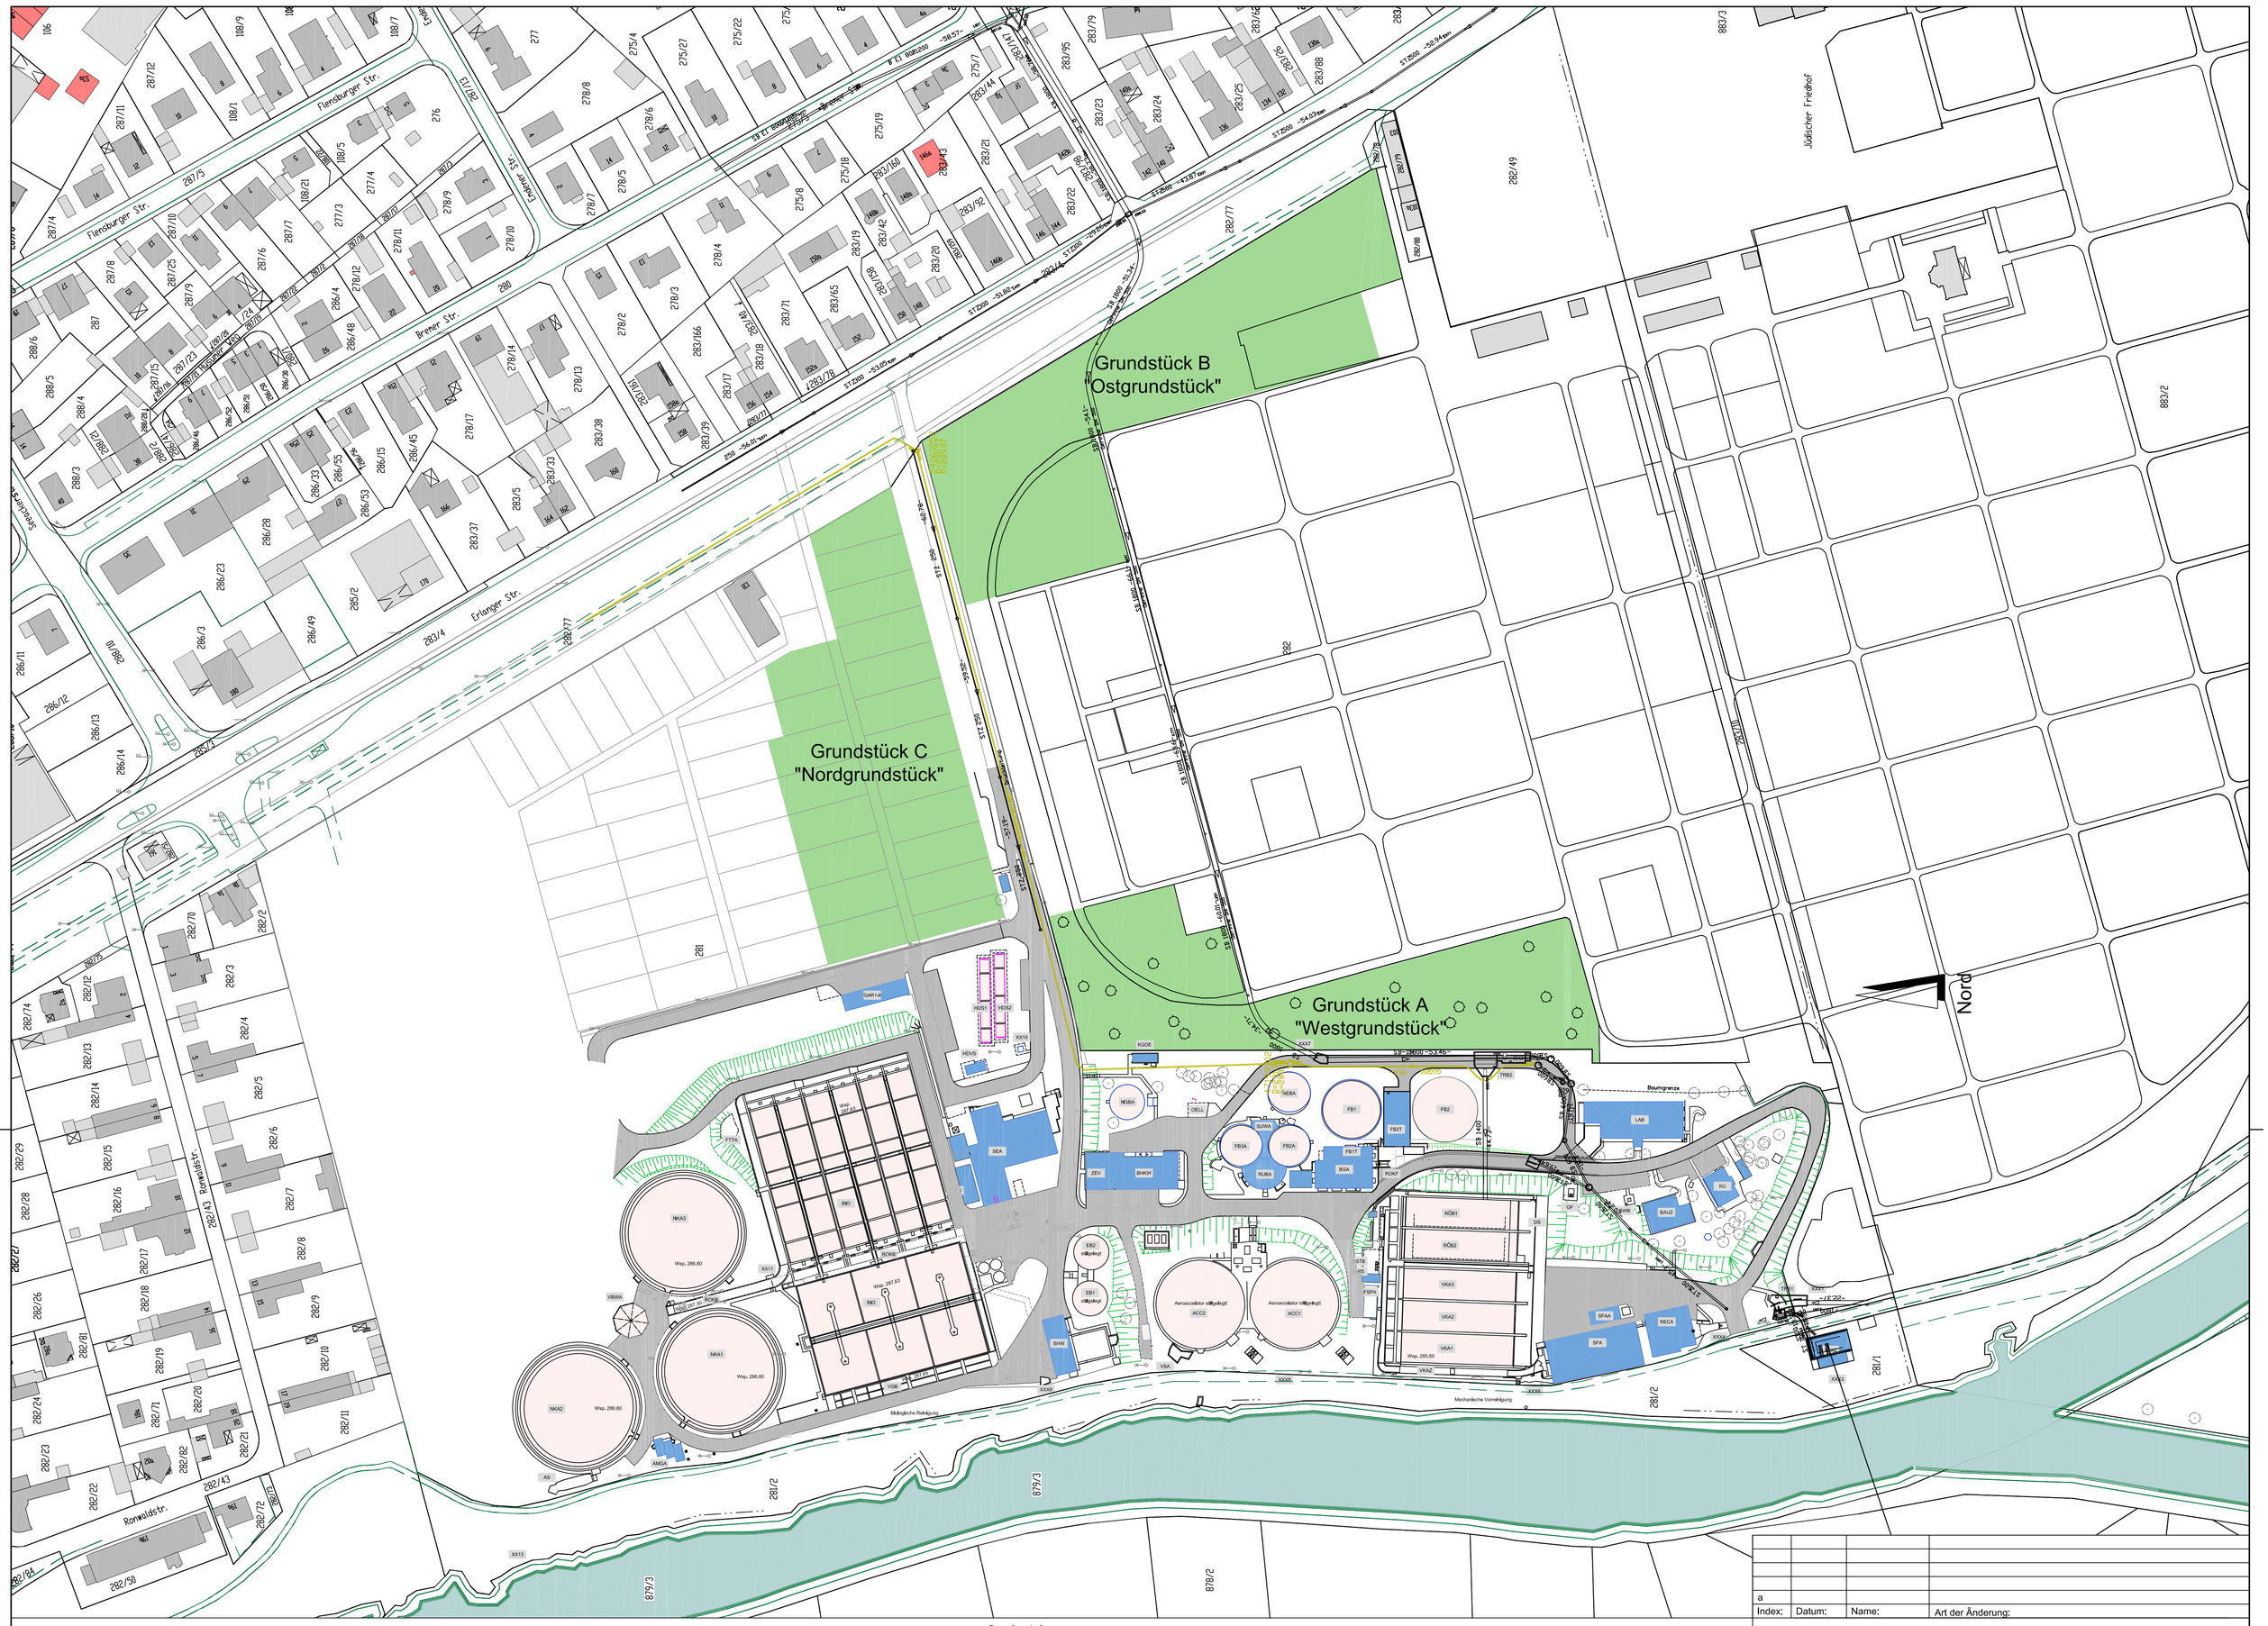

Gebäude HKA Fürth

ACC1	Accelator 1
ACC2	Accelator 2
AMGA	Auslaufmessgebäude
AS	Auslaufschacht
BAUZ	Bauzentrale
BGA	Betriebsgebäude mit zentraler Schaltwarte Gastrocknung
BHKW	Blockheizkraftwerk und Zentrallager Notkühlung
BIO	Biologische Reinigungsstufe - Druckleitung Kreislaufschlamm - Nitrifikationszone V= 6x4.000m³ = 24.000m³ - Denitrifikationszone V= 3x2.000m³ = 6.000m³ als Kaskade 2 - biolog. P-Elimination/DN-Becken V= 3x2.000m³ = 6.000m³ als Kaskade 1
BWB	Betriebswasserbrunnen
BWS	Brauchwasserschacht
DOSA	Fäll- und Flockmitteldosierstation
DS	Drainageschacht
EB1	Statischer ÜSS - Eindickbehälter 1 V=385m³
EB2	Statischer ÜSS - Eindickbehälter 2 V=385m³
FB1	Faulbehälter 1 V=6.000m³
FB1T	Treppenturm Faulbehälter 1
FB2	Faulbehälter 2 V= .000m³
FB2T	Treppenturm Faulbehälter 2
FB2A	Faulbehälter 2 alt V=1.670m³
FB3A	Faulbehälter 3 alt V=1.670m³
FSPA	Frischschlammpumpwerk
FTTA	Fischteich
GAR1-4	Garagen 1 bis 8
GF	Gasfackel
HDS1	Hochdruckgasspeicher 1 V=4.500m³
HDS2	Hochdruckgasspeicher 2 V=4.500m³
HDVS	Hochdruckgasverdichterstation für Erdgas
KGDE	Klärgasdruckerhöhungsstation
KU	Kanalunterhalt
LAB	Laborgebäude
NEBA	Nacheindickbehälter V=1990m³
NGBA	Niederdruckgasbehälter V=800m³
NKA1	Nachklärbecken 1V=4680m³
NKA2	Nachklärbecken 2 V=4680m³
NKA3	Nachklärbecken 3 V=4680m³
OELL	Öllager
RECA	Rechenhaus
ROKA	Rohrkanal
ROKB	Rohrkanal Bereich Biologie - Verteilgerinne zur Nitrifikation - Entgasungsgerinne
ROKF	Rohrkanal Bereich Faulung
ROKS	Rohrkanal Bereich SEA
RÜB1	Regenüberlaufbecken 1 V=1400m³
RÜB2	Regenüberlaufbecken 2 V=1400m³
RUBA	Rundbau
SEA	Schlammentwässerungsanlage Überschußschlammeindickung Büro- und Sozialräume LKW Garagen Werkstatt
SFA	Sandfang
SFAA	Abluftwäscher Sandfang
SILO	Klärschlammsilo
SHWA	Schneckenhebewerk Trafostation
SSTB	Schlammstapelbehälter
SUWA	Schlammumwälzpumpstation
TOR1	Hauptzufahrt HKA Besucherparkplätze
TRB1	Trennbauwerk Zulauf HKA
TRB2	Trennbauwerk Sammler Ost
VBWA	Verteilerbauwerk Nachklärung
VGB	Verteilgerinne Biologie
VKA1	Vorklärbecken 1 V=1400m³
VKA2	Vorklärbecken 2 V=1400m³
VKA3	Vorklärbecken 3 V=1400m³
VKAZ	Zulaufgerinne Vorklärung
VSA	Vorschacht SHW
ZEV	Zentrale Energieversorgung

Sonstige Anlagen:

XXX1	Hauptsammler Süd HEZ 1+3
XXX2	Hebewerk West
XXX3	Hauptsammler West HEZ 2
XXX4	Zulauf
XXX5	Notentlastung (wird stillgelegt)
XXX6	Auslauf für Klär- und Beckenüberlauf des RÜB
XXX7	Hauptsammler Ost HEZ 4
XXX8	Zuleitungskanal zu biol. Anlage
XXX9	IDM für Rücklaufschlamm
XX10	Erdgasübergabestelle
XX11	Messstation Ablauf Belebung
XX12	Kanal für Rücklaufschlammleitung DN 1000
XX13	Vorfluter- Einleitungsbauwerk

Index:	Datum:	Name:	Art der Änderung:
a			

Stadtentwässerungsbetrieb Fürth

Bauvorhaben:

Bestandsplanung Hauptkläranlage Fürth

Planbezeichnung:

Lageplan Hauptkläranlage Fürth mit umliegender Bebauung
Standortuntersuchung Betriebsgebäude

Anlagenkennzeichen:		Maßstab: 1:1000	Plan Nr.: HKA_LAGE01 _BEST
Gez.:	09.2010	Greif	Fürth, den
Bea.:			
Gepr.:			