

Kinderspielplatz Bärenhässchen - Burgfarnbach




1:500

Würzburger Straße

Regelsbach

Bärenhässchen

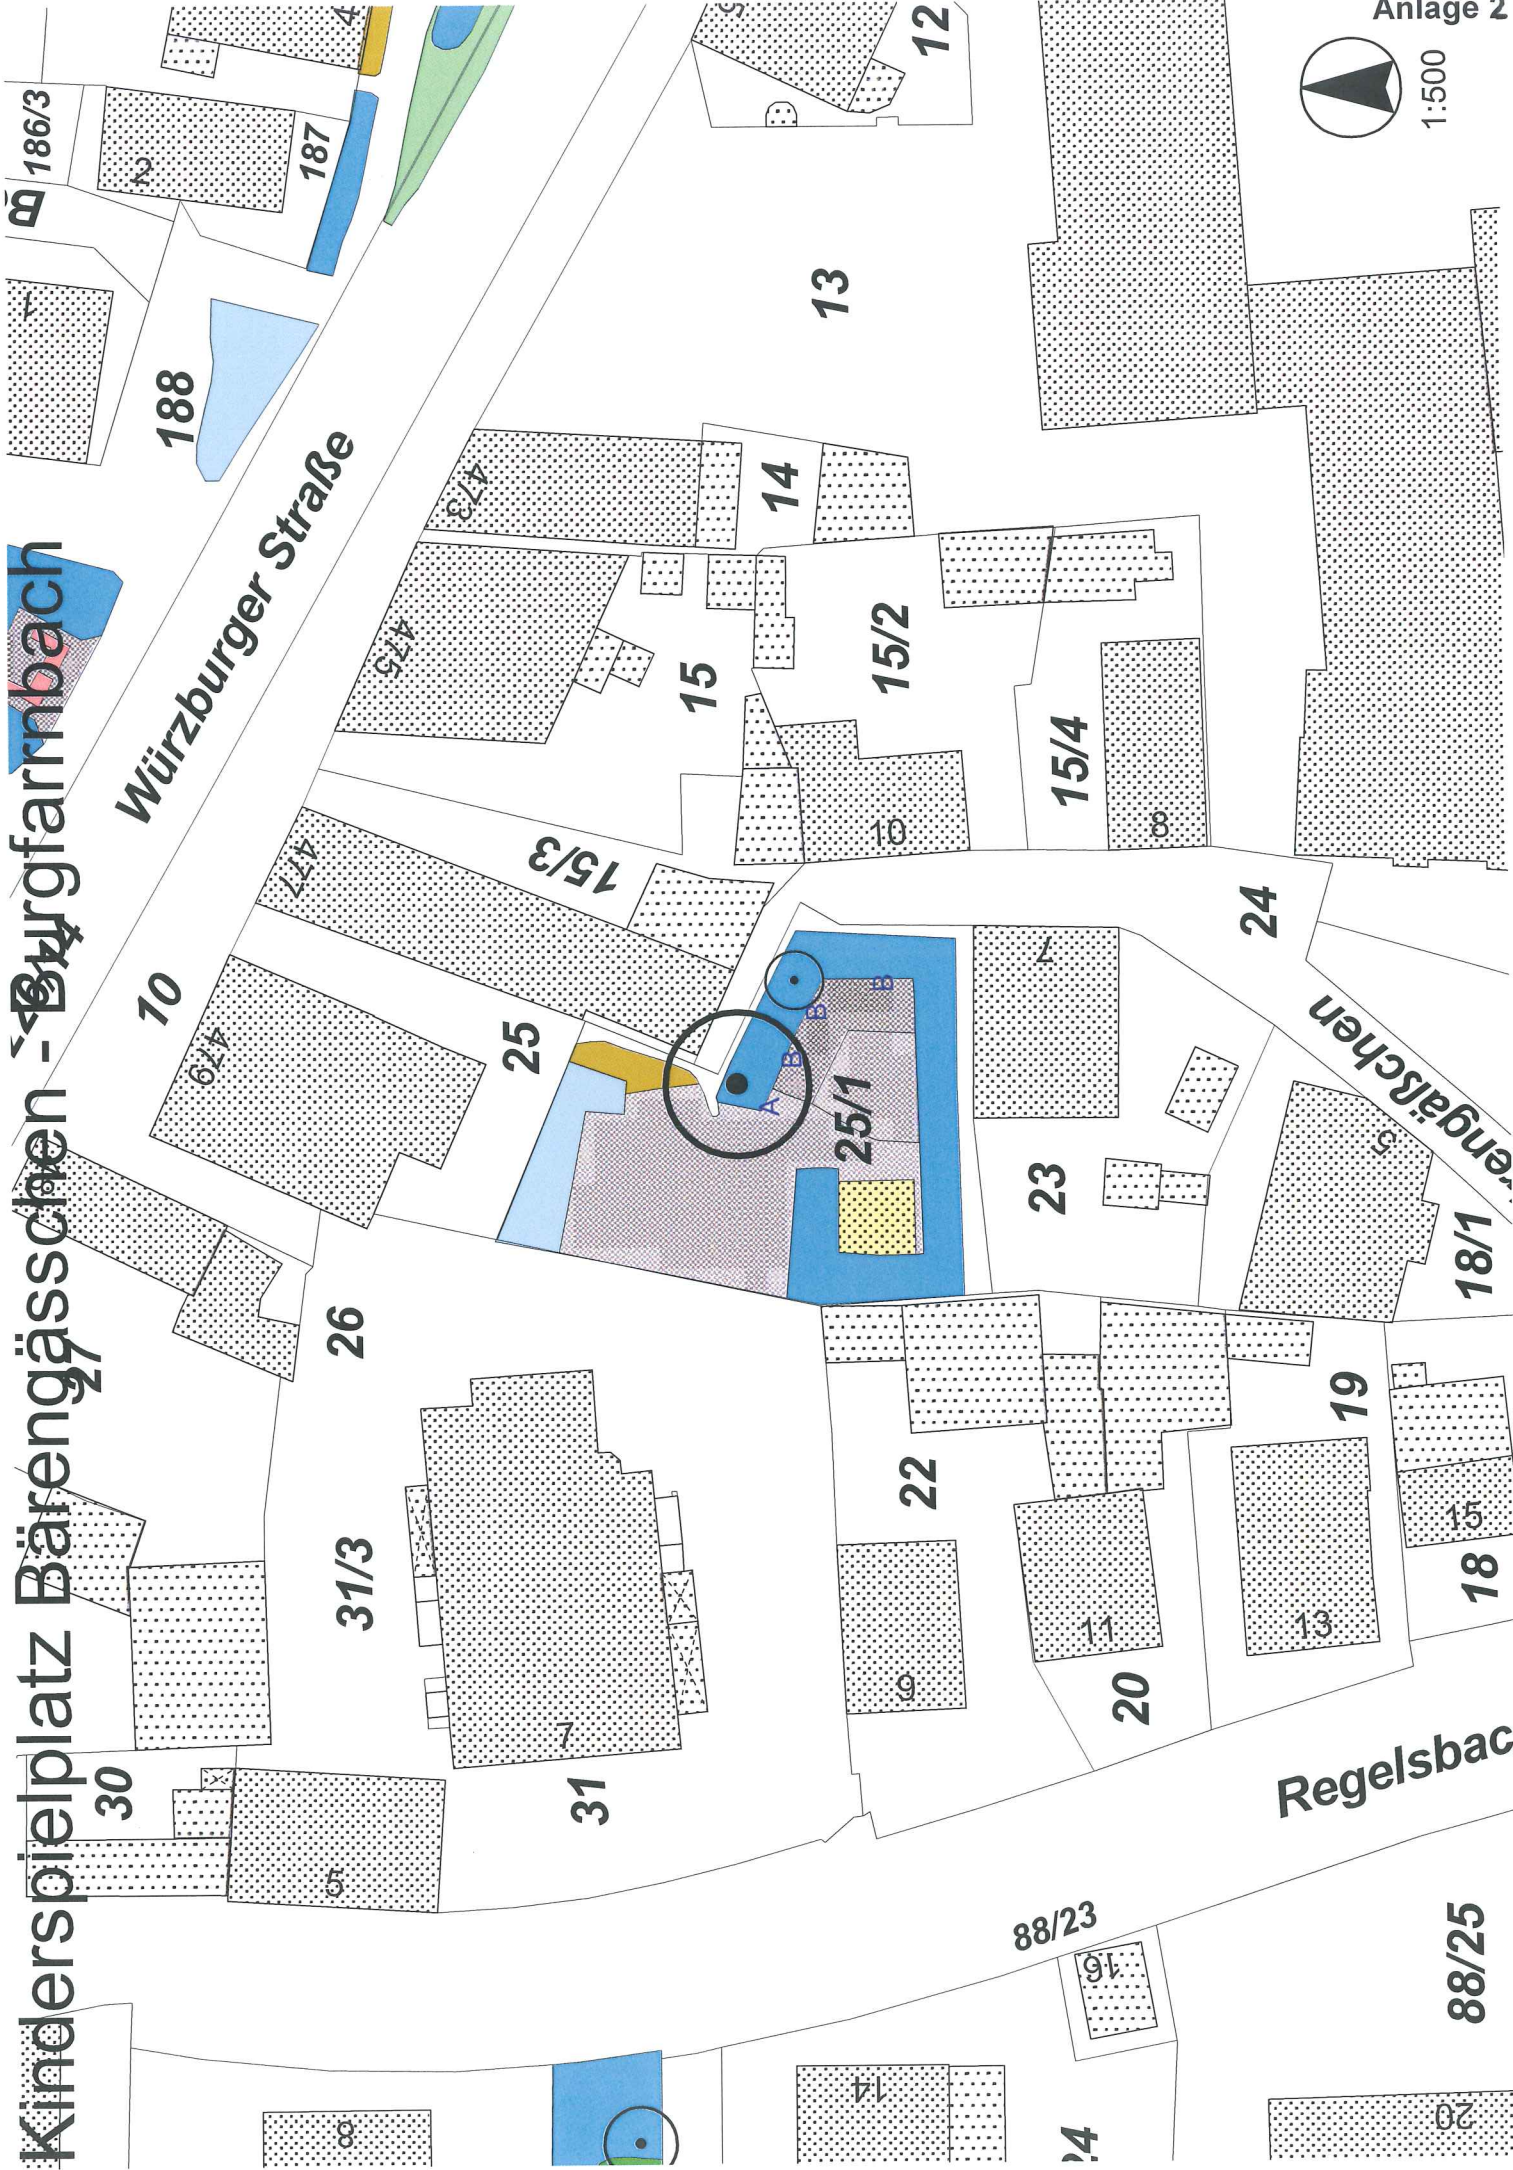

Auflösung von Spielplätzen im Stadtgebiet im Zuge der Haushaltskonsolidierung Standort 1 - Bärengässchen

Titel	Kinderspielplatz Bärengässchen
PG-Nummer	89
Fl. Nr.	25/1 Gemarkung Burgfarnbach
Größe	581 m ²
Lage	bebaute Ortslage im Zentrum
Baujahr	< 2000
letzte Baumaßnahmen	Ersatzbeschaffung 2004
Geräte-Ausstattung	002 St. Federwippe (2004) 000 St. Kletteriglu (< 2000)
Sonstige Ausstattung	003 St. Ortsfeste Gartenbänke 001 St. Ortsfeste Papierkörbe 001 St. Grünanlagenschilder
Vegetationsbestand	043 m ² Bodendeckende Pflanzung 165 m ² Strauchpflanzung 015 m ² Sukzessionsfläche
Befestigte Flächen	242 m ² Wassergebunde Decke 038 m ² Pflasterflächen
Spielflächen	025 m ² Fallschutzflächen Holzhäcksel
Gründe für die Auflösung	☒ geringe Nutzungsspuren ☒ Einzugsbereich durch andere Standorte abgedeckt ☐ nutzbare Flächengröße unter 500 m ² ☐ Ausbau nicht möglich ☐ sonstige
Gründe gegen die Auflösung	☐ häufige Nutzungsspuren ☐ Einzugsbereich durch andere Standorte nicht abgedeckt ☒ nutzbare Flächengröße über 500 m ² ☒ Ausbau möglich ☐ sonstige
Fremdvergabe Pflege	Los 5 (Vertragsende 31.03.2011)
Jährliche Unterhaltskosten	3.000 EUR
Kosten des Rückbaus	1.400 EUR
Kosten der Wiederherstellung	500 EUR
Jährliche Unterhaltskosten neu	2.000 EUR
Mögliche Neu-/Nachnutzung	Wohnbaufläche
Verkauf	ja
Möglicher Veräußerungsgewinn	581 m ² x 250,00 EUR = 145.250,00 EUR

Votum der Referentenrunde	
Stellungnahme JgA	
Stellungnahme SpA	
Stellungnahme LA	
Stellungnahme Pfleger	
Votum der politischen Gremien	
Rückbau	
Veräußerungsabsicht	

Anlagen:

Bestandsplan M 1:500

Fotodokumentation (wird nachgereicht)