


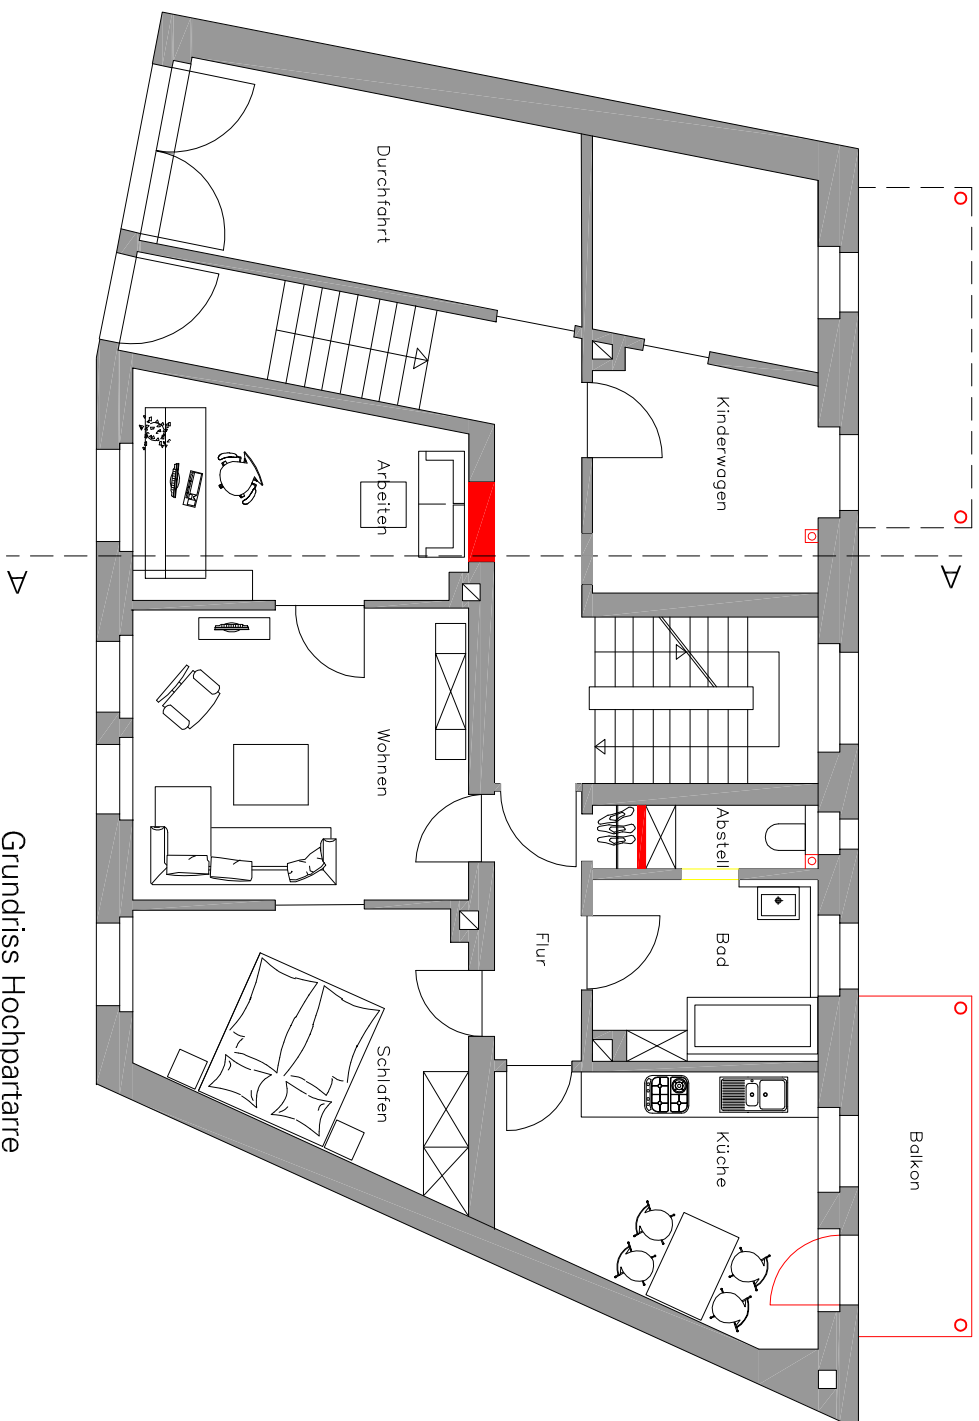

Grundriss Hochpartarre

Hinweis ■

STADTHAUS UNTERE FISCHERSTRASSE ■ 6 ■ 90762 Fürth ■ FINr.

Entwurfsplanung ■ Grundriss Hochpartarre

■ M 1/100 ■ DIN A4 ■ 09.02.2009 ■ Renate Tönsmann

07 ■ 17
W 002 ■ 1

■ Bauherr
Jan und Gerhard Böhner
Adlmannsberger Weg 23
85055 Ingolstadt

■ KEIM ARCHITEKTEN
Hermann Keim
Theaterstraße 33 ■ 90762 Fürth
fon 091 1/950 989/0 fax 091 1/950 989/9
mailto: info@Keim-Architekten.de