


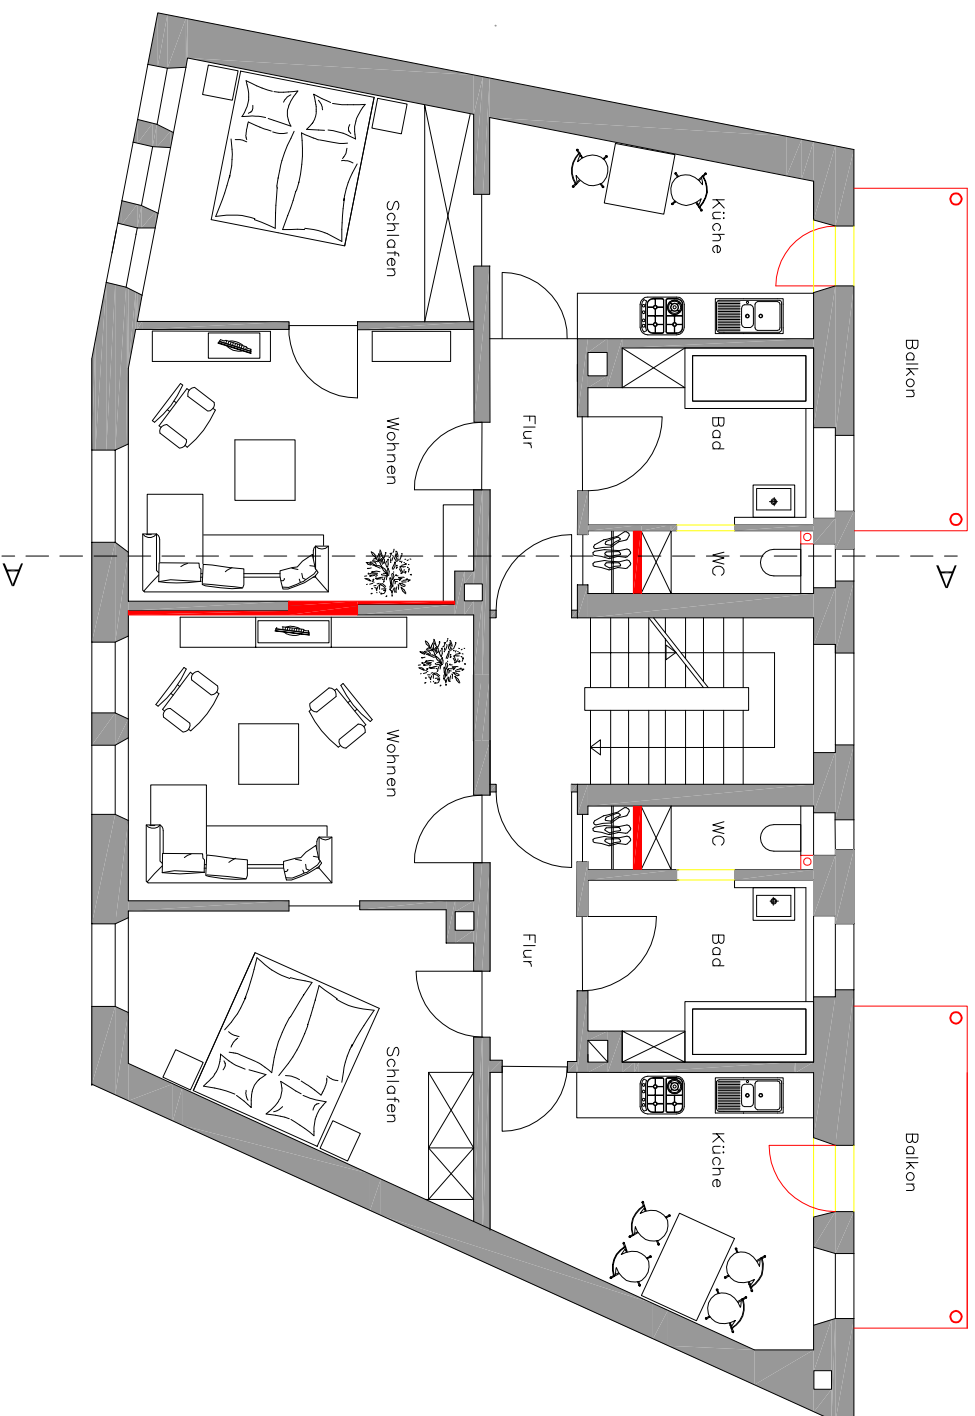

Grundriss Normalgeschoss

Hinweis ■

STADTHAUS UNTERE FISCHERSTRASSE ■ 6 ■ 90762 Fürth ■ FIN.

Entwurfsplanung ■ Grundriss Normalgeschoss

■ M 1/100 ■ DIN A4 ■ 09.02.2009 ■ Renate Tönsmann

07 ■ 17

W 003 ■ 1

■ Bauherr

Jan und Gerhard Böhner
Adlmannsberger Weg 23
85055 Ingolstadt

■ KEIM ARCHITEKTEN

Hermann Keim
Theaterstraße 33 ■ 90762 Fürth
fon 091 1/950 989/0 fax 091 1/950 989/9
mailto: info@Keim-Architekten.de