


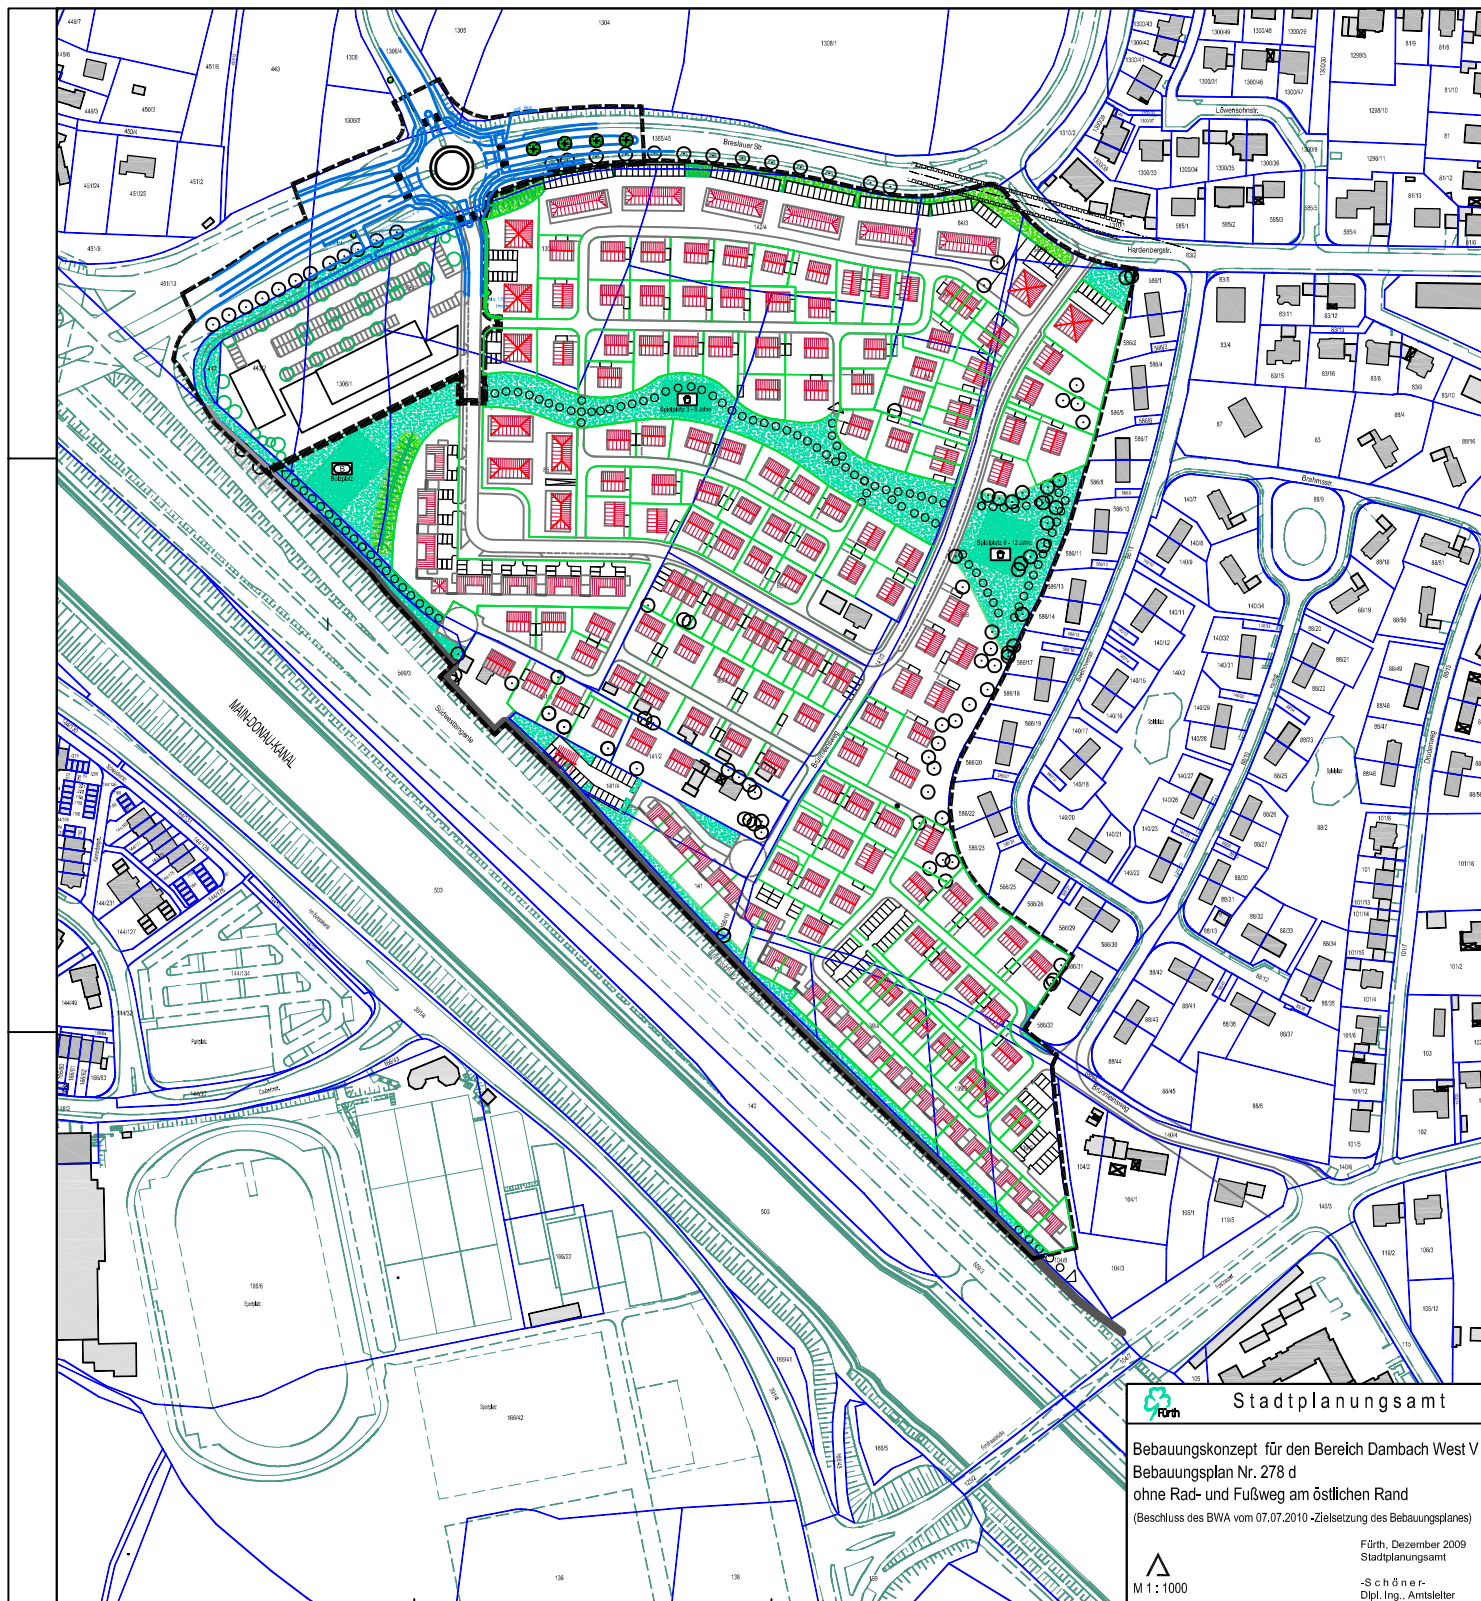


Stadtplanungsamt

Bebauungskonzept für den Bereich Dambach West V
 Bebauungsplan Nr. 278 d
 ohne Rad- und Fußweg am östlichen Rand
 (Beschluss des BWA vom 07.07.2010 -Zielsetzung des Bebauungsplanes)

Fürth, Dezember 2009
 Stadtplanungsamt
 -Schöner-
 Dipl. Ing., Amtsleiter

M 1 : 1000