


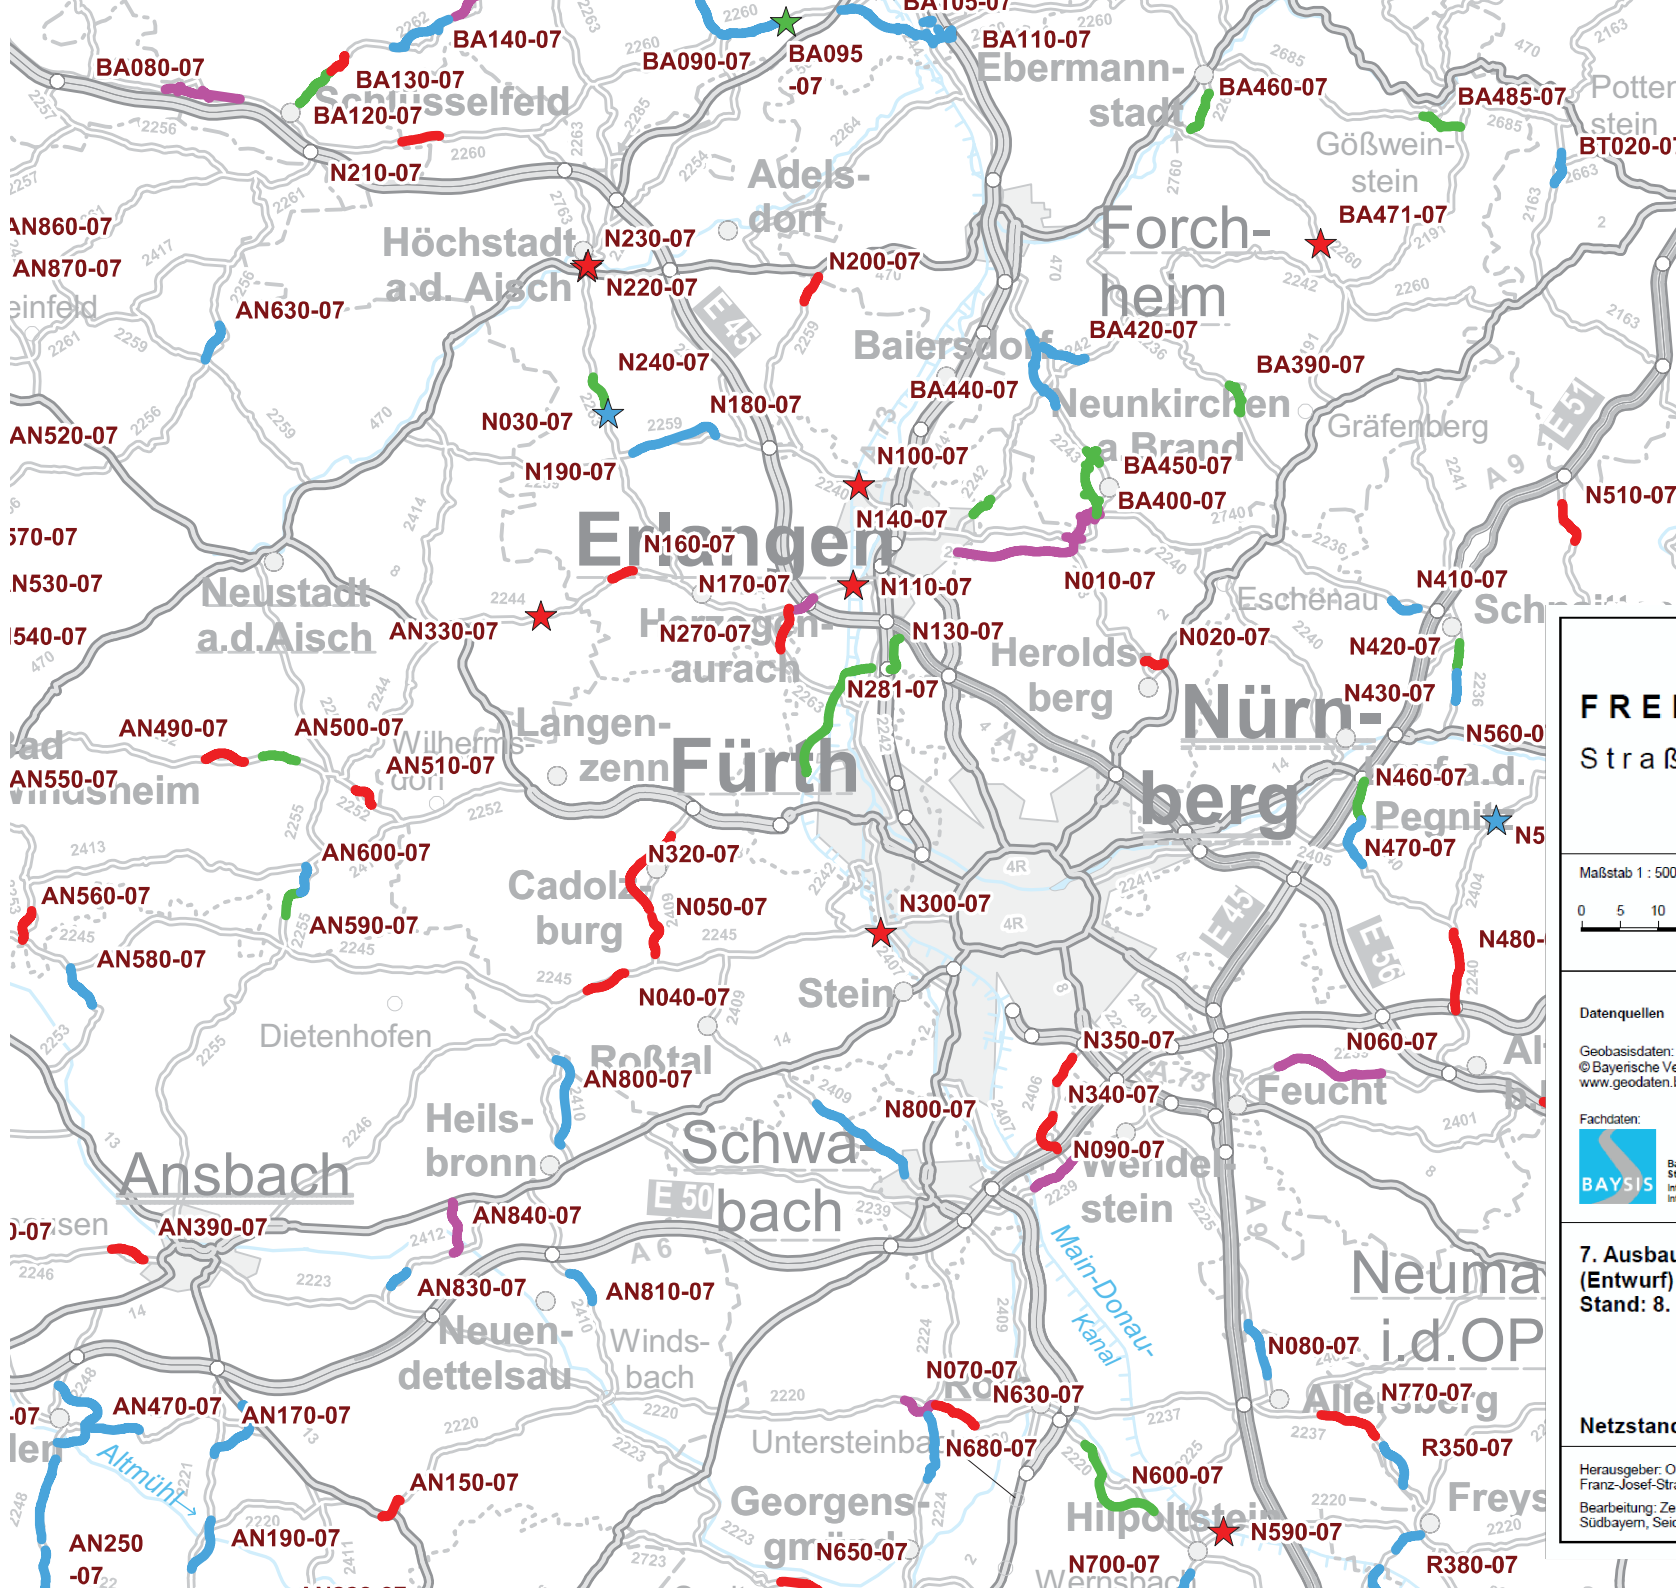

Dringlichkeit 7. Ausbauplan  
(Entwurf)  
Stand: 08.02.2011

ROB-07 Projektnummer

Projekte < 1 km

- ★ Dringlichkeit 1 Überhang
- ★ Dringlichkeit 1
- ★ Dringlichkeit 1R
- ★ Dringlichkeit 2

Projekte ≥ 1 km

- Dringlichkeit 1 Überhang
- Dringlichkeit 1
- Dringlichkeit 1R
- Dringlichkeit 2

| Straße       | Fahrtstreifen | In Betrieb | In Bau | In Planung |
|--------------|---------------|------------|--------|------------|
| Autobahn     | 8             | A 3        | =====  | A 94       |
|              | 6             | A 99       | =====  |            |
|              | 4             | A 99       | =====  |            |
| Bundesstraße | 4             | 12         | =====  |            |
|              | 2             | 12         | =====  | 150        |
| Staatsstraße | 2             | 2017       | =====  |            |

Europastraßen-Nummer  
Staatsgrenze  
Regierungsbezirksgrenze  
Kanal  
Bauamtsgrenze  
Landkreisgrenze  
MÜNCHEN  
Freising

## FREISTAAT BAYERN

### Straßenübersichtskarte

Maßstab 1 : 500 000

0 5 10 20 30 40 km




#### Datenquellen

Geobasisdaten:  
© Bayerische Vermessungsverwaltung  
www.geodaten.bayern.de

#### Fachdaten:



Bayerisches  
Strasseninformationssystem  
Intranet: <http://baysis.bayern.de>  
Internet: [www.baysis.bayern.de](http://www.baysis.bayern.de)

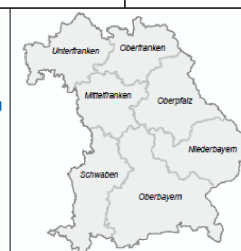

7. Ausbauplan für die Staatsstraßen in Bayern  
(Entwurf)  
Stand: 8. Februar 2011

**Ausschnitt**

Netzstand: 1. Januar 2010

Herausgeber: Oberste Baubehörde im Bayerischen Staatsministerium des Innern  
Franz-Josef-Strauß-Ring 4, 80539 München

Bearbeitung: Zentralstelle für Informationssysteme bei der Autobahndirektion  
Südbayern, Seidlstr. 7-11, 80335 München