


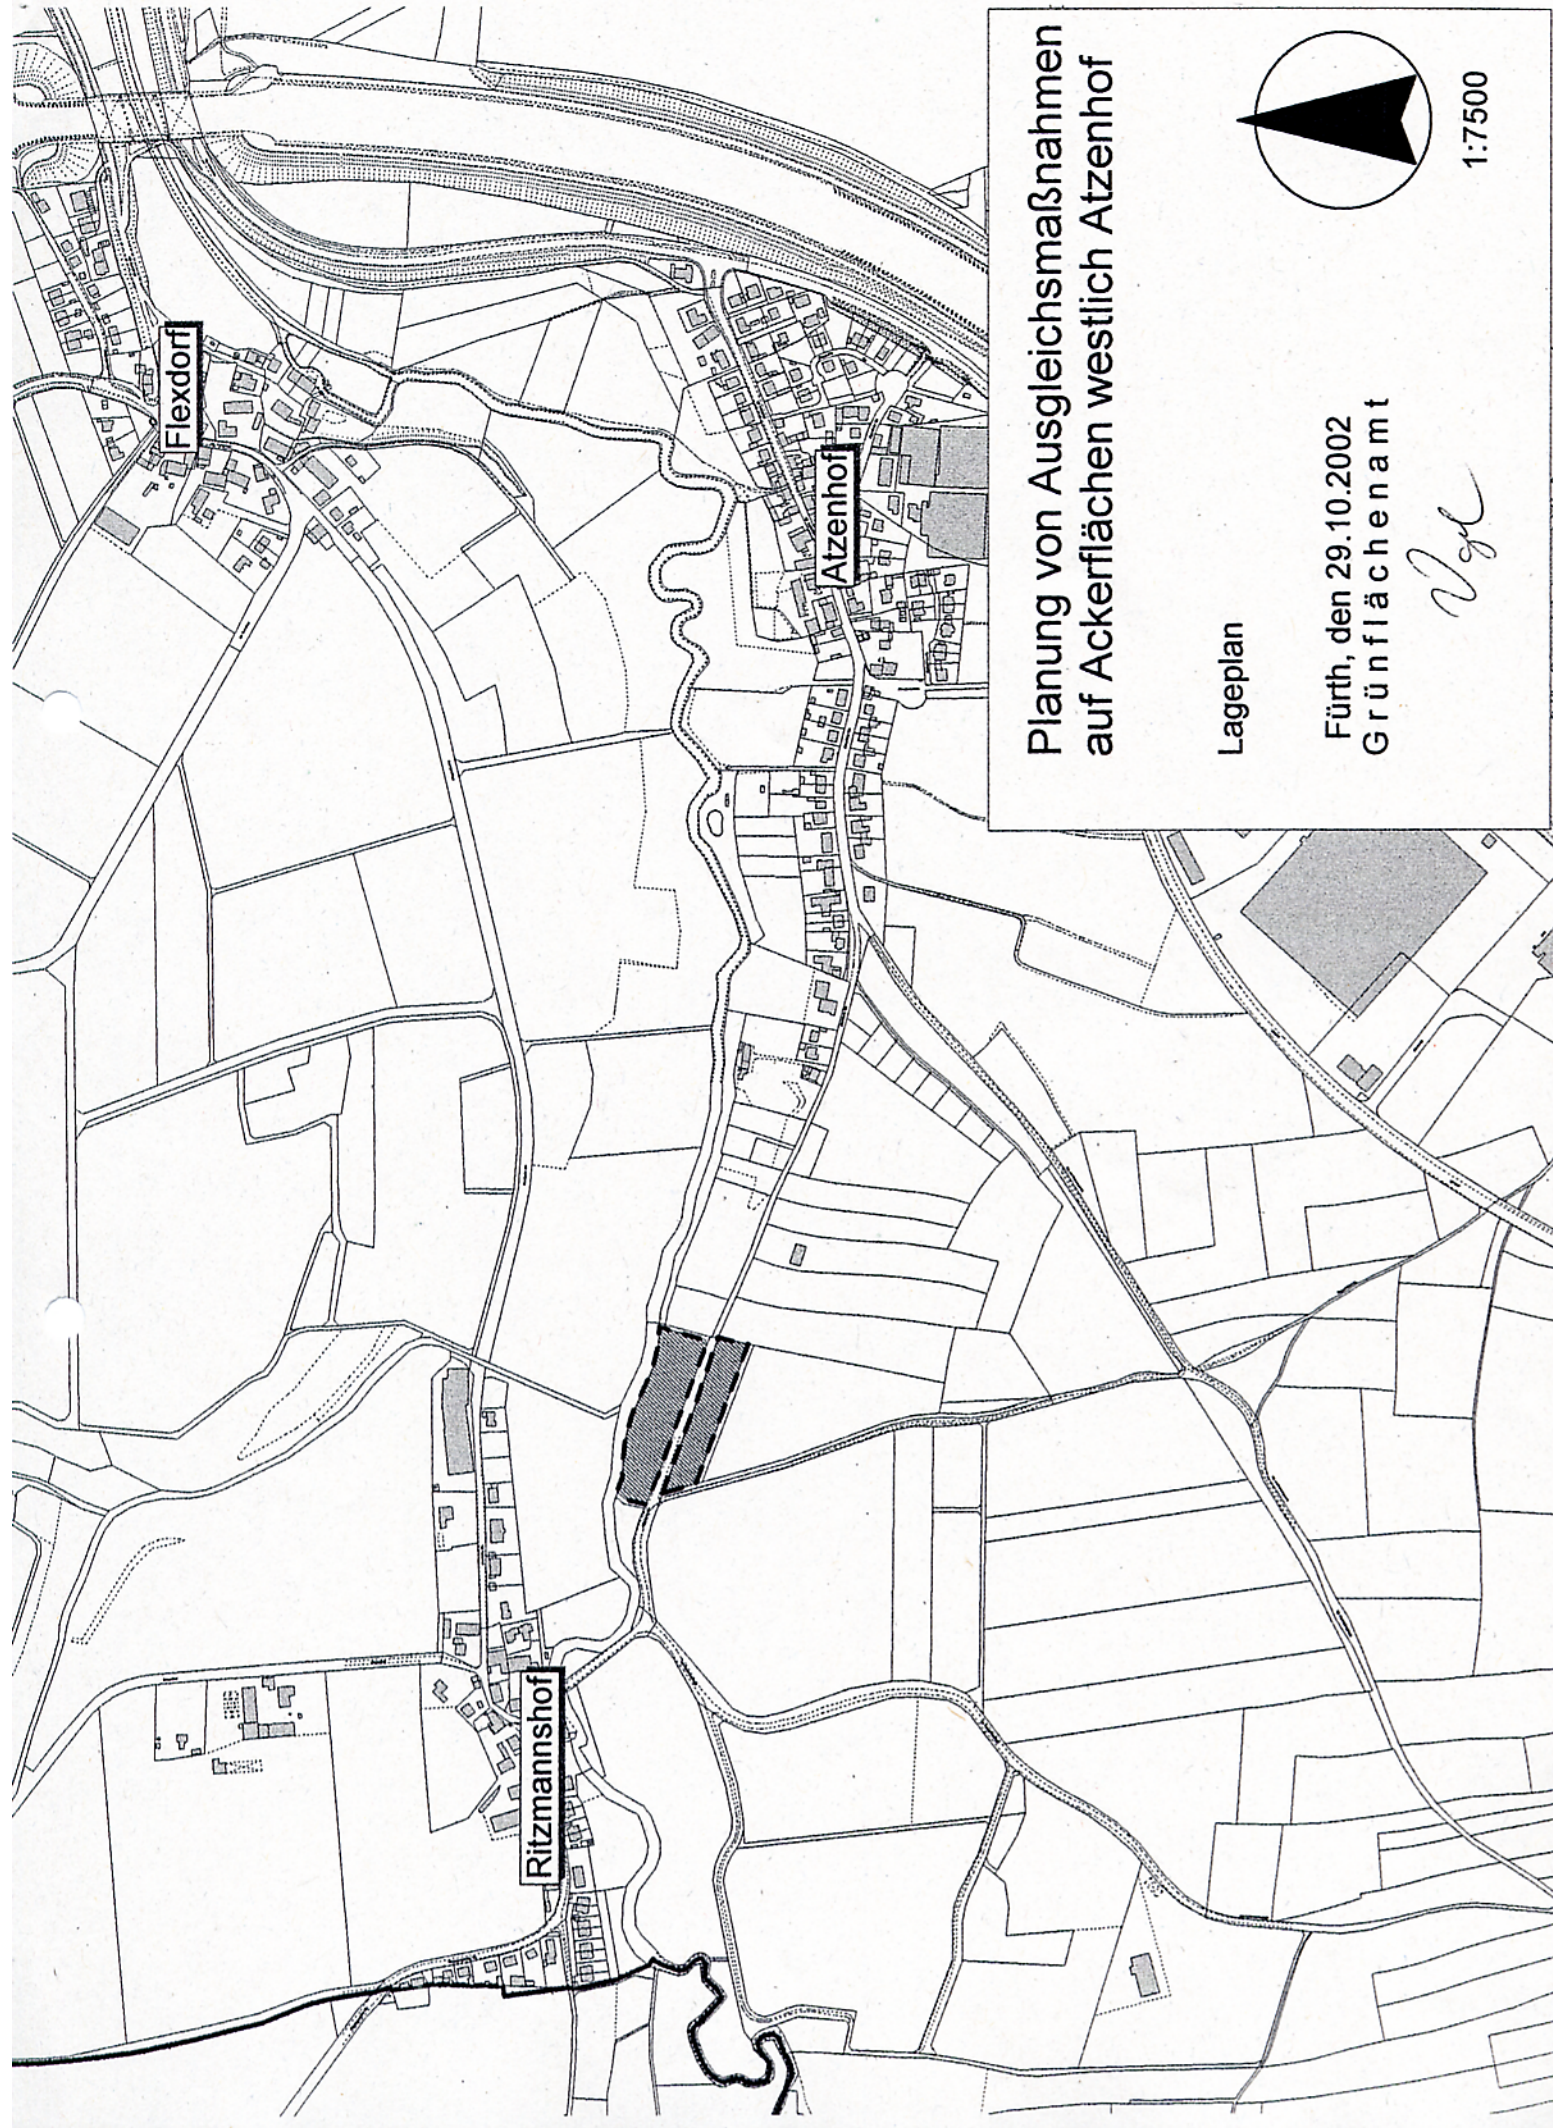


Planung von Ausgleichsmaßnahmen
auf Ackerflächen westlich Atzenhof

Lageplan

Fürth, den 29.10.2002
Grünflächenamt

Vgl

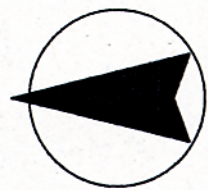

1:7500