


# Anlage 1

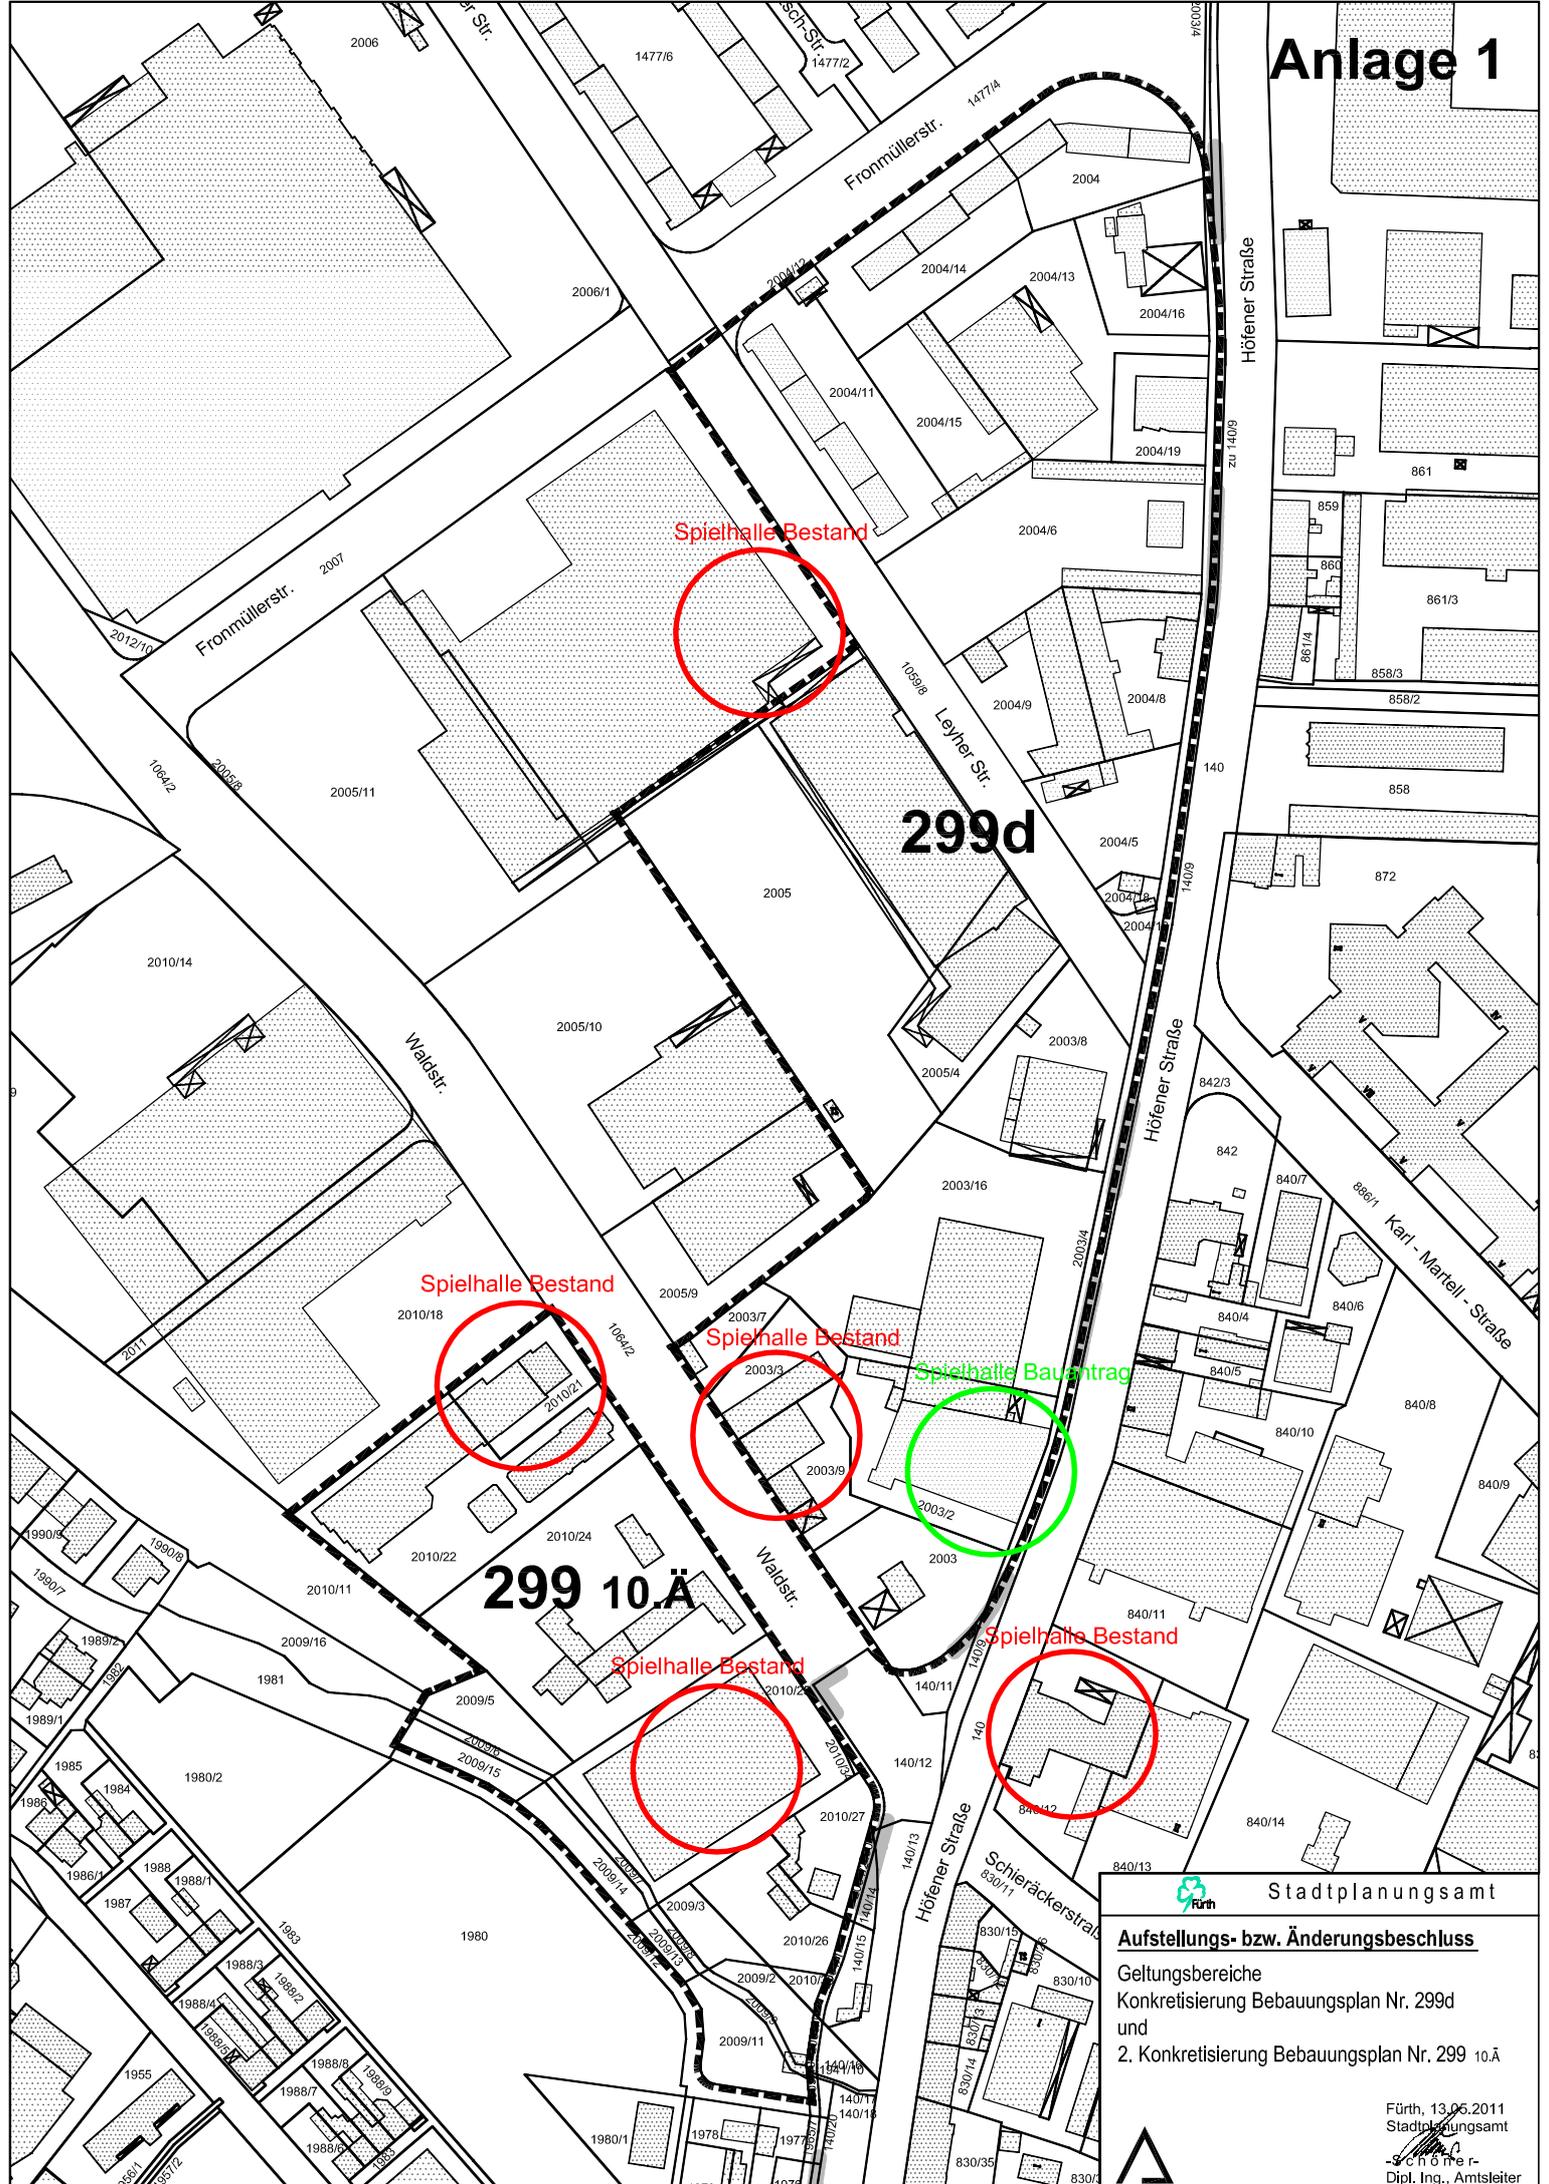

**299d**

**299 10.Ä**

Spielhalle Bestand

Spielhalle Bestand

Spielhalle Bauantrag

Spielhalle Bestand

Spielhalle Bestand



Stadtplanungsamt

**Aufstellungs- bzw. Änderungsbeschluss**

Geltungsbereiche  
Konkretisierung Bebauungsplan Nr. 299d  
und  
2. Konkretisierung Bebauungsplan Nr. 299 10.Ä



Fürth, 13.05.2011  
Stadtplanungsamt  
Schöner-  
Dipl. Ing., Amtsleiter