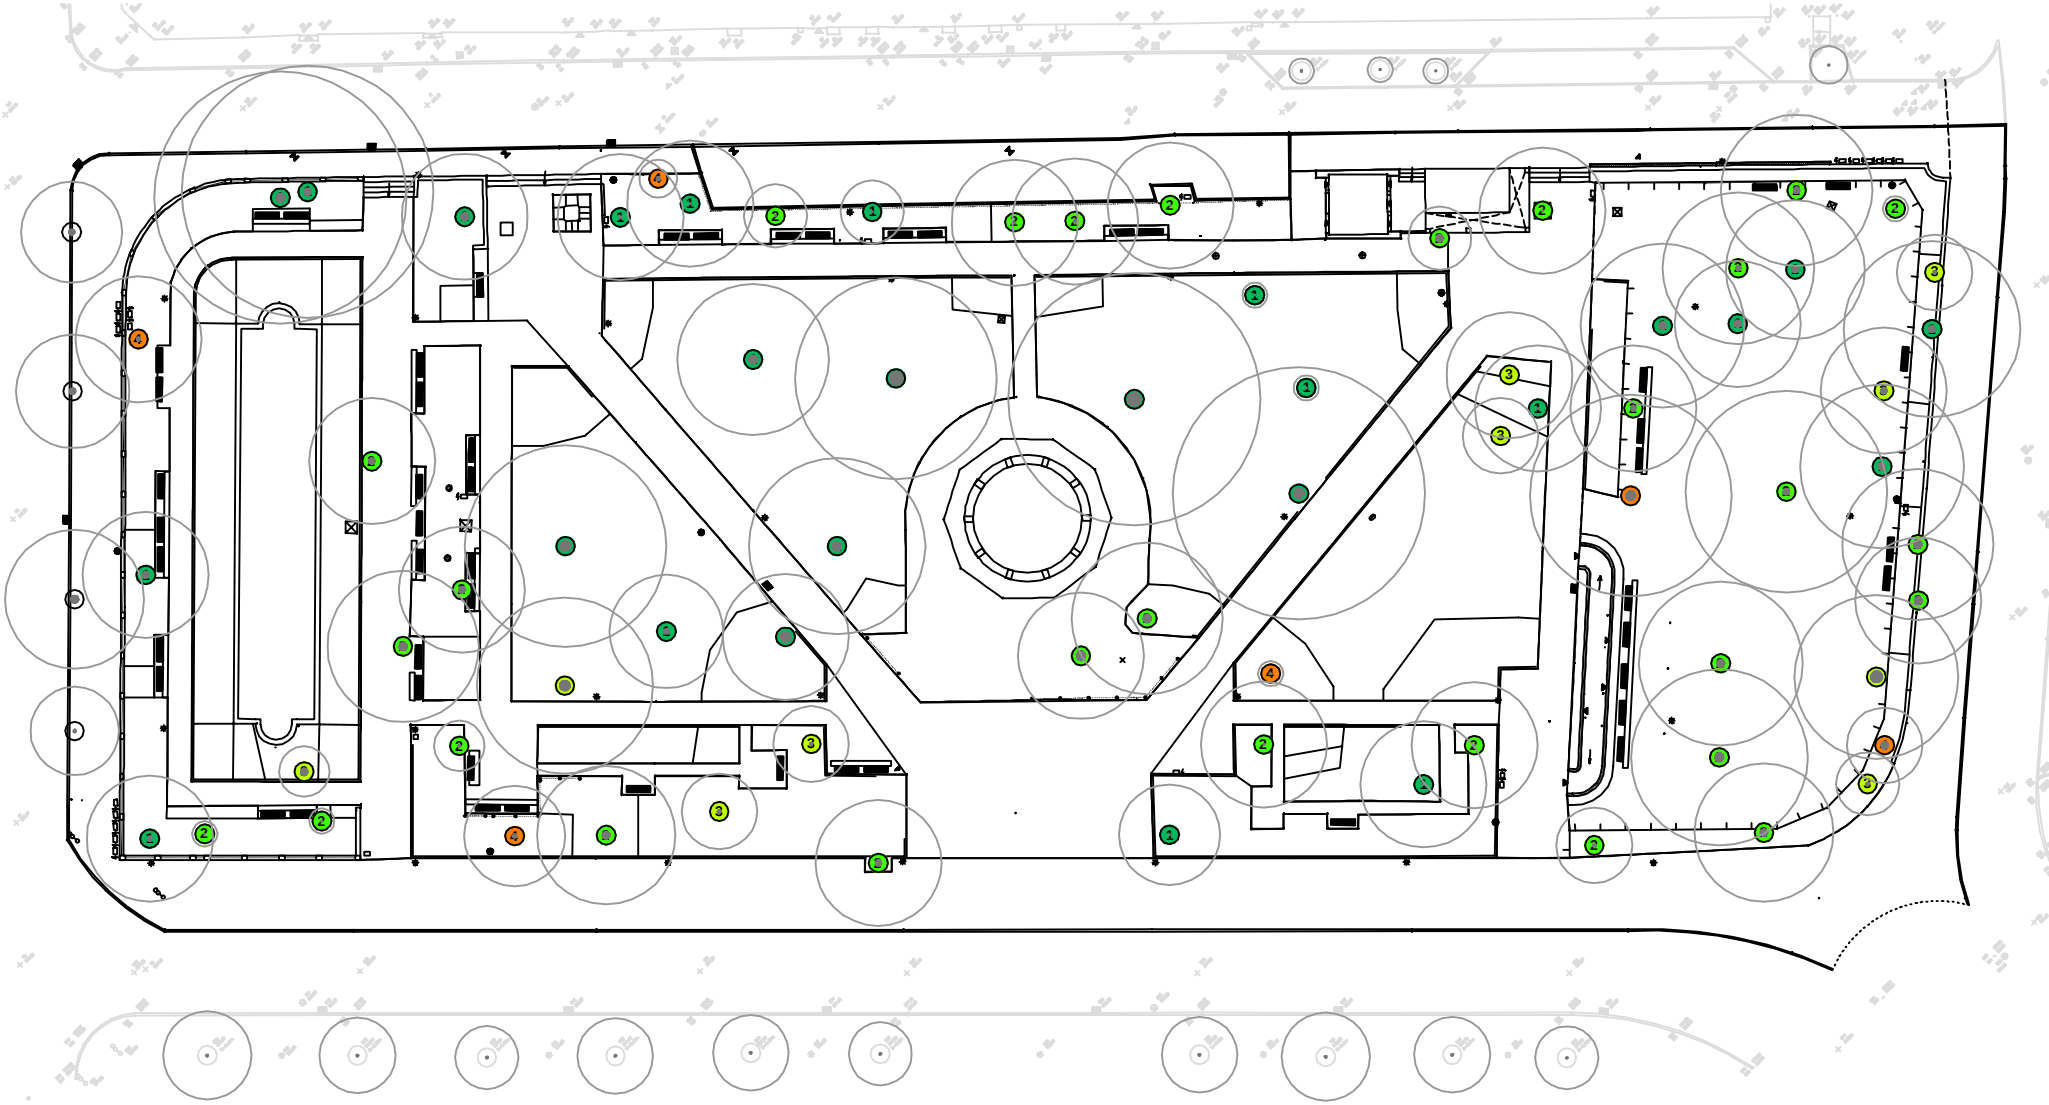

Dr.-Konrad-Adenauer-Anlage

BAUMBEWERTUNG

11/2002

1 unbedingt erhaltenswert
2 erhaltenswert
3 bedingt erhaltenswert
4 nicht erhaltenswert

Projekt: Dr.-Konrad-Adenauer Anlage		Planart: Baumbewertung	Stadt Fürth
Gezeichnet: Hirt		Grünflächenamt Sachgebiet Planung/Neubau Otto-Seeling-Promenade 37 - 90762 Fürth Tel. 0911/974-2880 Fax 0911/974-2874	Maßstab: 1: ca.800
Bearbeitet: Hirt			Proj.-Nr.: 0121-170
Format: A3			Plan-Nr.: P 1-3
Datei: 1-3 Baumbewertung			Datum: 10/02