


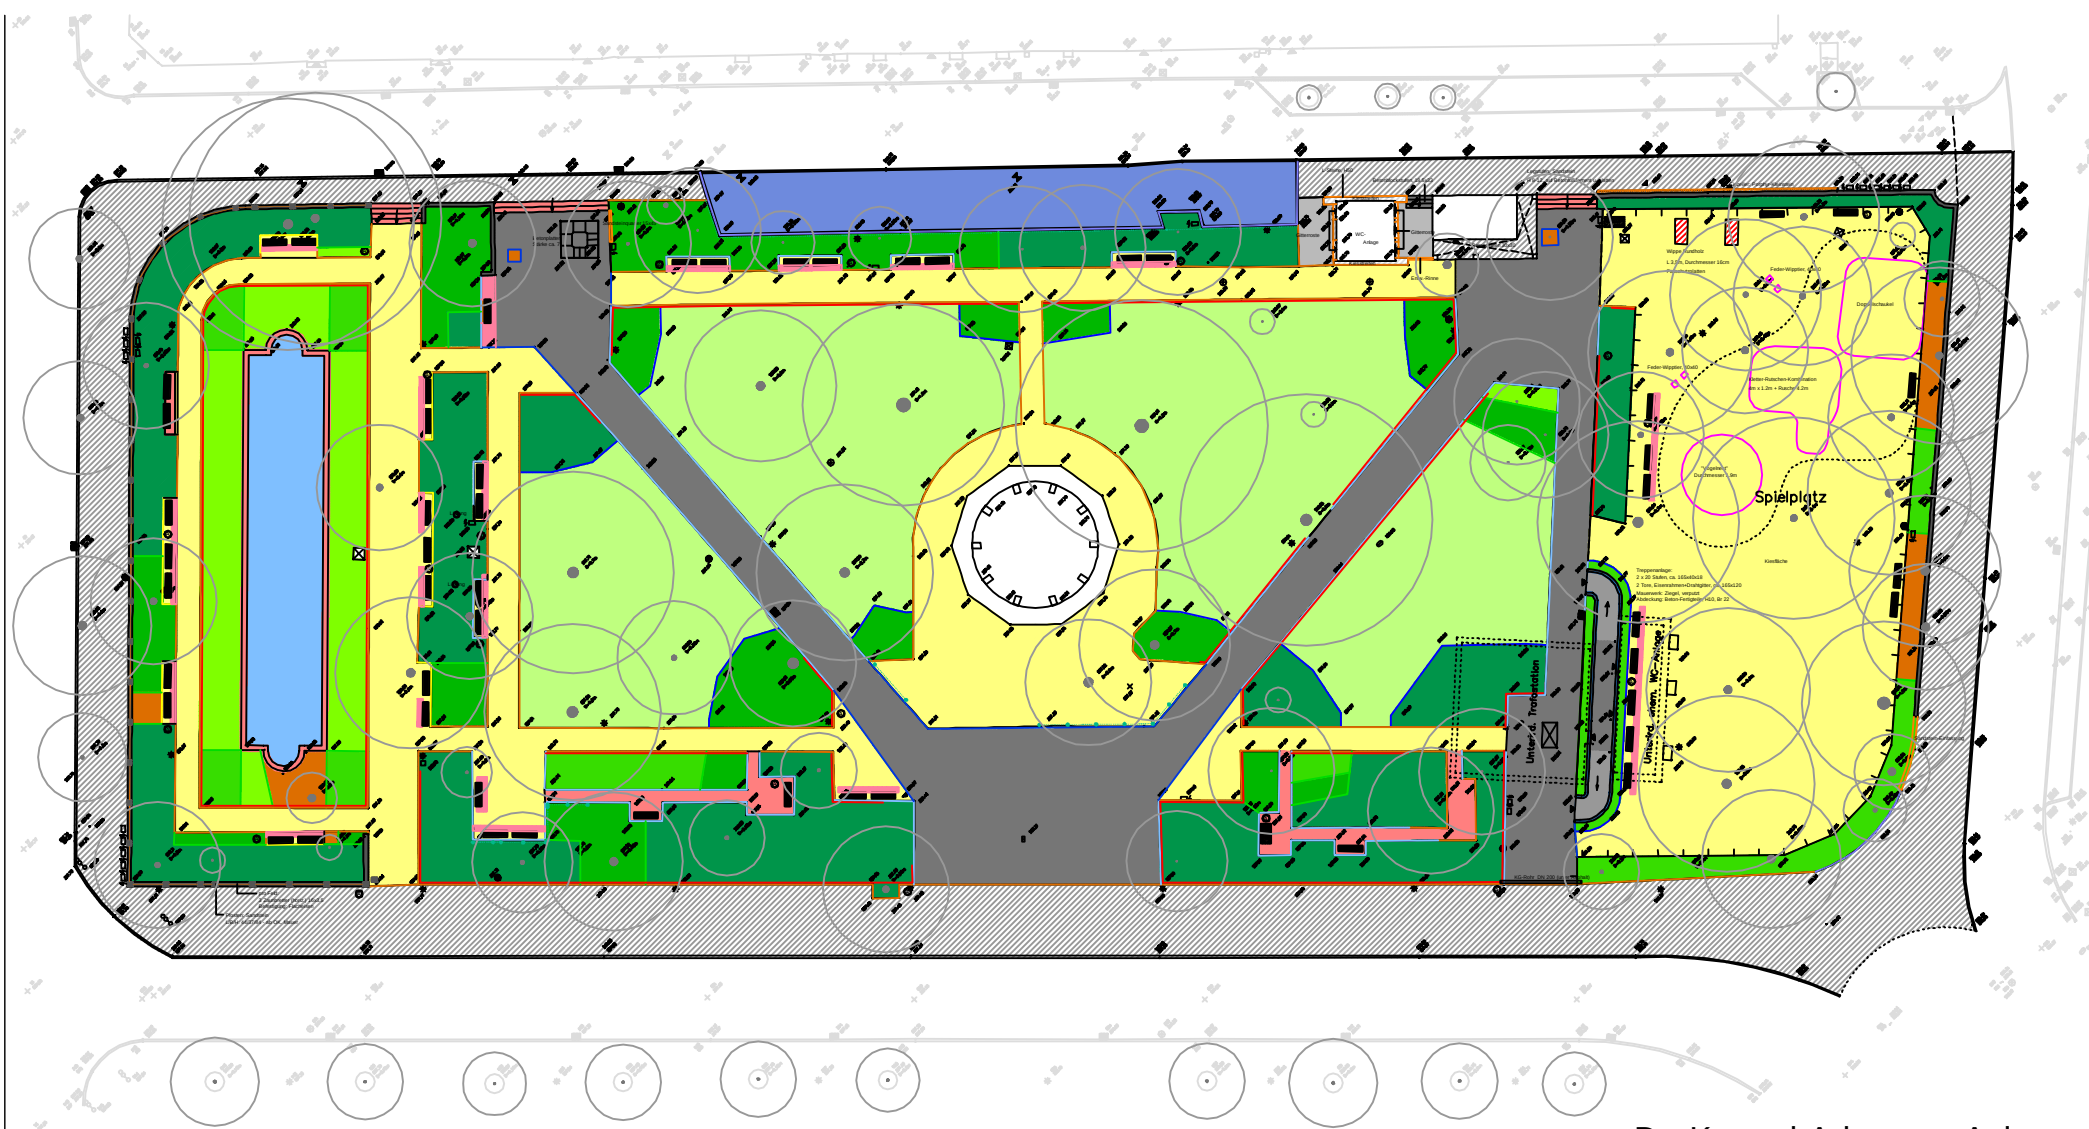

- | | | | | | |
|---|--|---|---|--|---|
| <ul style="list-style-type: none"> Kantenstein, 6-8 cm, Beton Betonplatten, 3-4 cm, hochkant Betonplatten, hochkant, div. Breiten Kleinstein-Einzeiler Granit-Bordstein Sonstige Einfassungen | <ul style="list-style-type: none"> Metalband-Absperrung (4x1) Halterung 19x7, Regelabstand 2m Rundholz-Absperrung (impr.), H ca.100 mit Pfosten, Durchmesser ca.10 Rundholz-Absperrung, H ca.60 Lattenzaun am KSP, H ca.100 (Lattenbreite 7, -abstand 5) Eisenpfosten Bretterzaun auf Sandsteinsmauer | <ul style="list-style-type: none"> Bank 190x50 Holzaufkantung, Betonsockel Abfallbehälter Eisengeländer, H ca.88 4-Kant, 1,5x1, Abst.10 Eisen-Handlauf, 3x4 | <ul style="list-style-type: none"> Asphalt Wassergebundene Decke Kies-, Sandfläche Sandsteinplatten (Br 40-50, L20-100) (Sandsteinplatten-Legestufen) Betonplatten 40-50 x 60-75 Ortbeton Betonplatten-Großformat Beton-Blockstufen | <ul style="list-style-type: none"> SF-Beton-Verbundpflaster Granit-Großsteinpflaster Umlaufender Gehweg | <ul style="list-style-type: none"> Sträucher > 200 cm Sträucher 120-200 cm Sträucher 60-120 cm Rosen/Kleinsträucher < 60 cm Rasen offener Boden |
|---|--|---|---|--|---|

Dr.-Konrad-Adenauer-Anlage

BESTAND

11/2002

Projekt Dr.-Konrad-Adenauer Anlage		Planart Bestand	
Gezeichnet Hirt		Grünflächenamt Sachgebiet Planung/Neubau Otto-Seeling-Promenade 37 - 90762 Fürth Tel. 0911/974-2880 Fax 0911/974-2874	Maßstab 1: ca. 600
Bestellt Hirt			Proj.-Nr. 0121-170
Format A3			Plan-Nr. P 1-1
Datum 1-1 Bestand			Datum 25.09.2002