


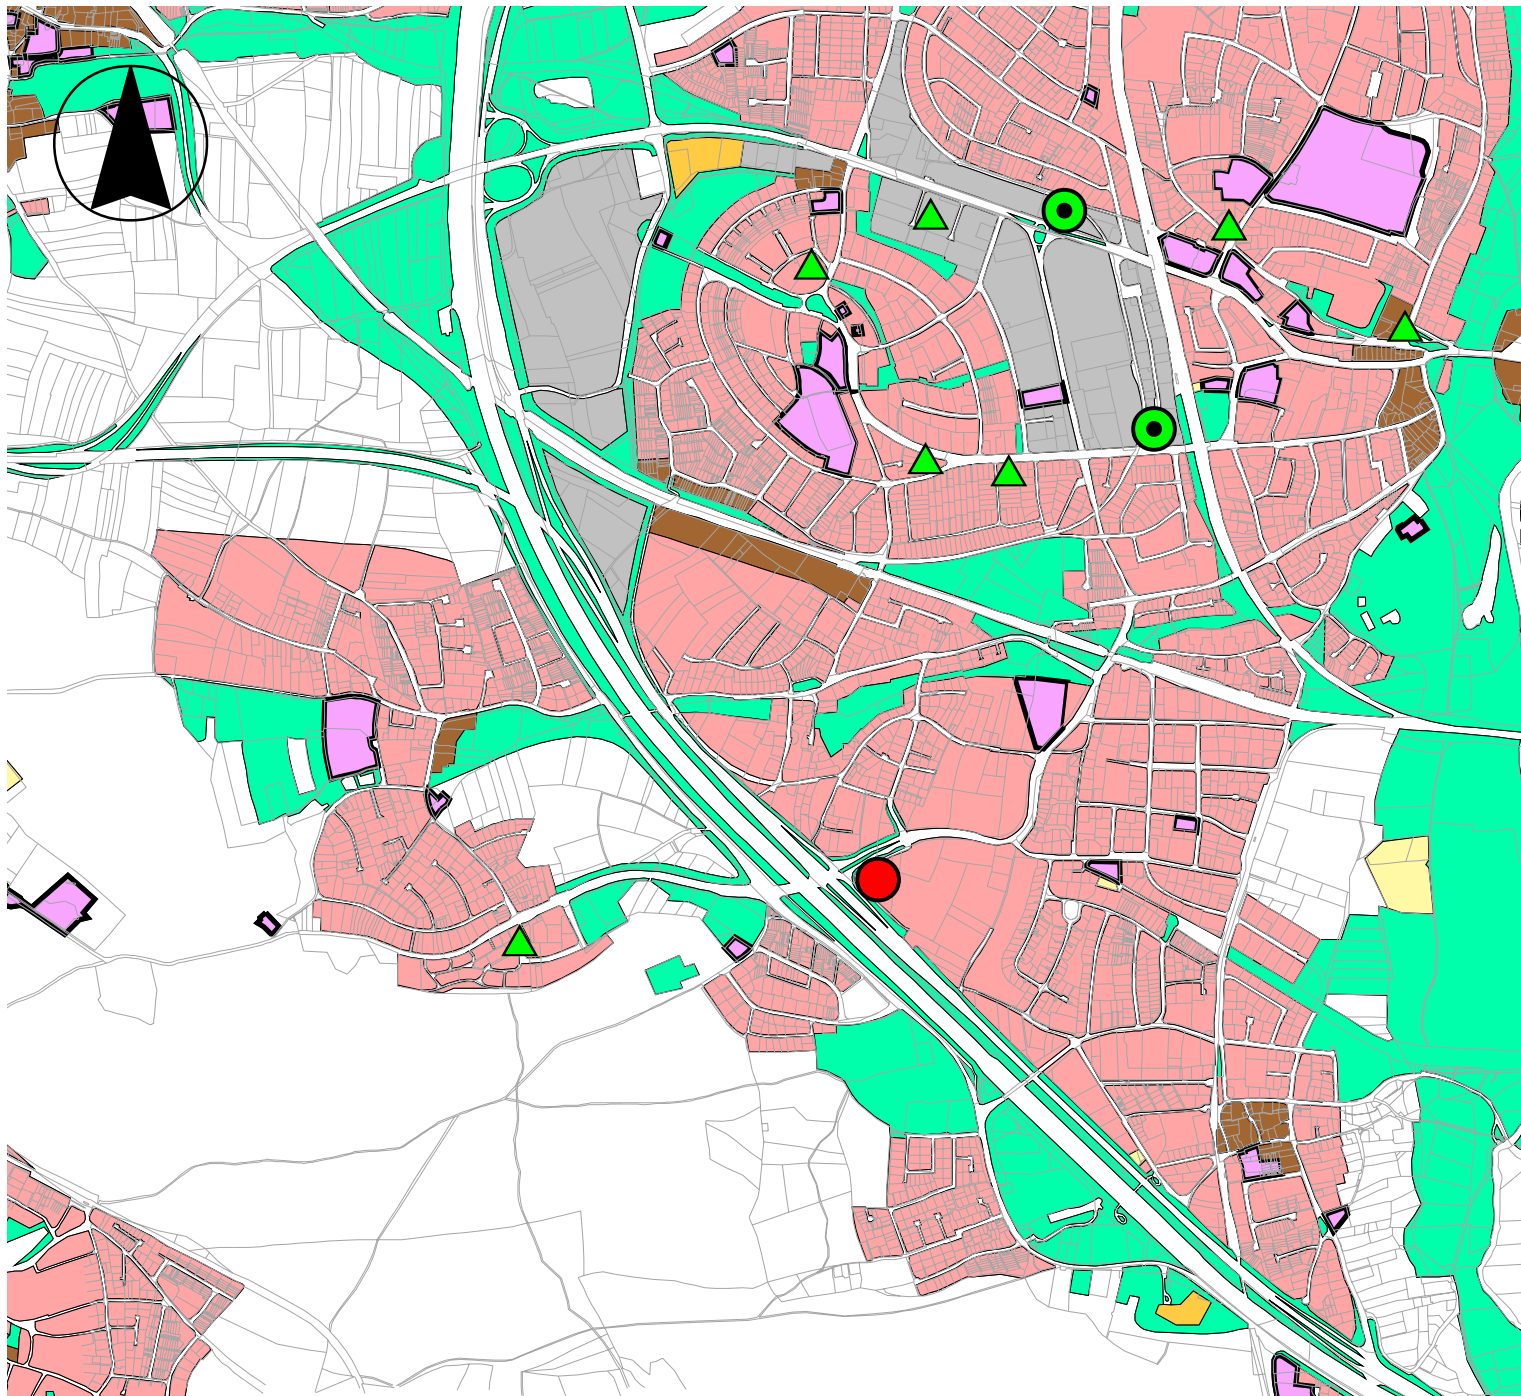

DSGK+Gfezh+ROK

- Gepl nahvers.shp
- Gpl großfl lebm ezh.shp
- Großfl. Lebensm Ezh
- ▲ Gpl lbm ezh.shp
- ▲ Lebensm Ezh
- Stadtgrenze.shp
- Grenzen

ROK- Flächennutzungen

- Gemeinbedarfsfläche
- Gewerbliche Baufläche
- Gemischte Baufläche
- öffentliche Grünfläche
- Sondergebiet, Sonderbaufläche
- Vers- + Entsorgungsfläche
- Wohnbaufläche

Fürth, den 11.07.2002
Stadtentwicklung

Röser
1:20000