


Anlage 2

Plan zur Durchführung der äußeren Erschließung

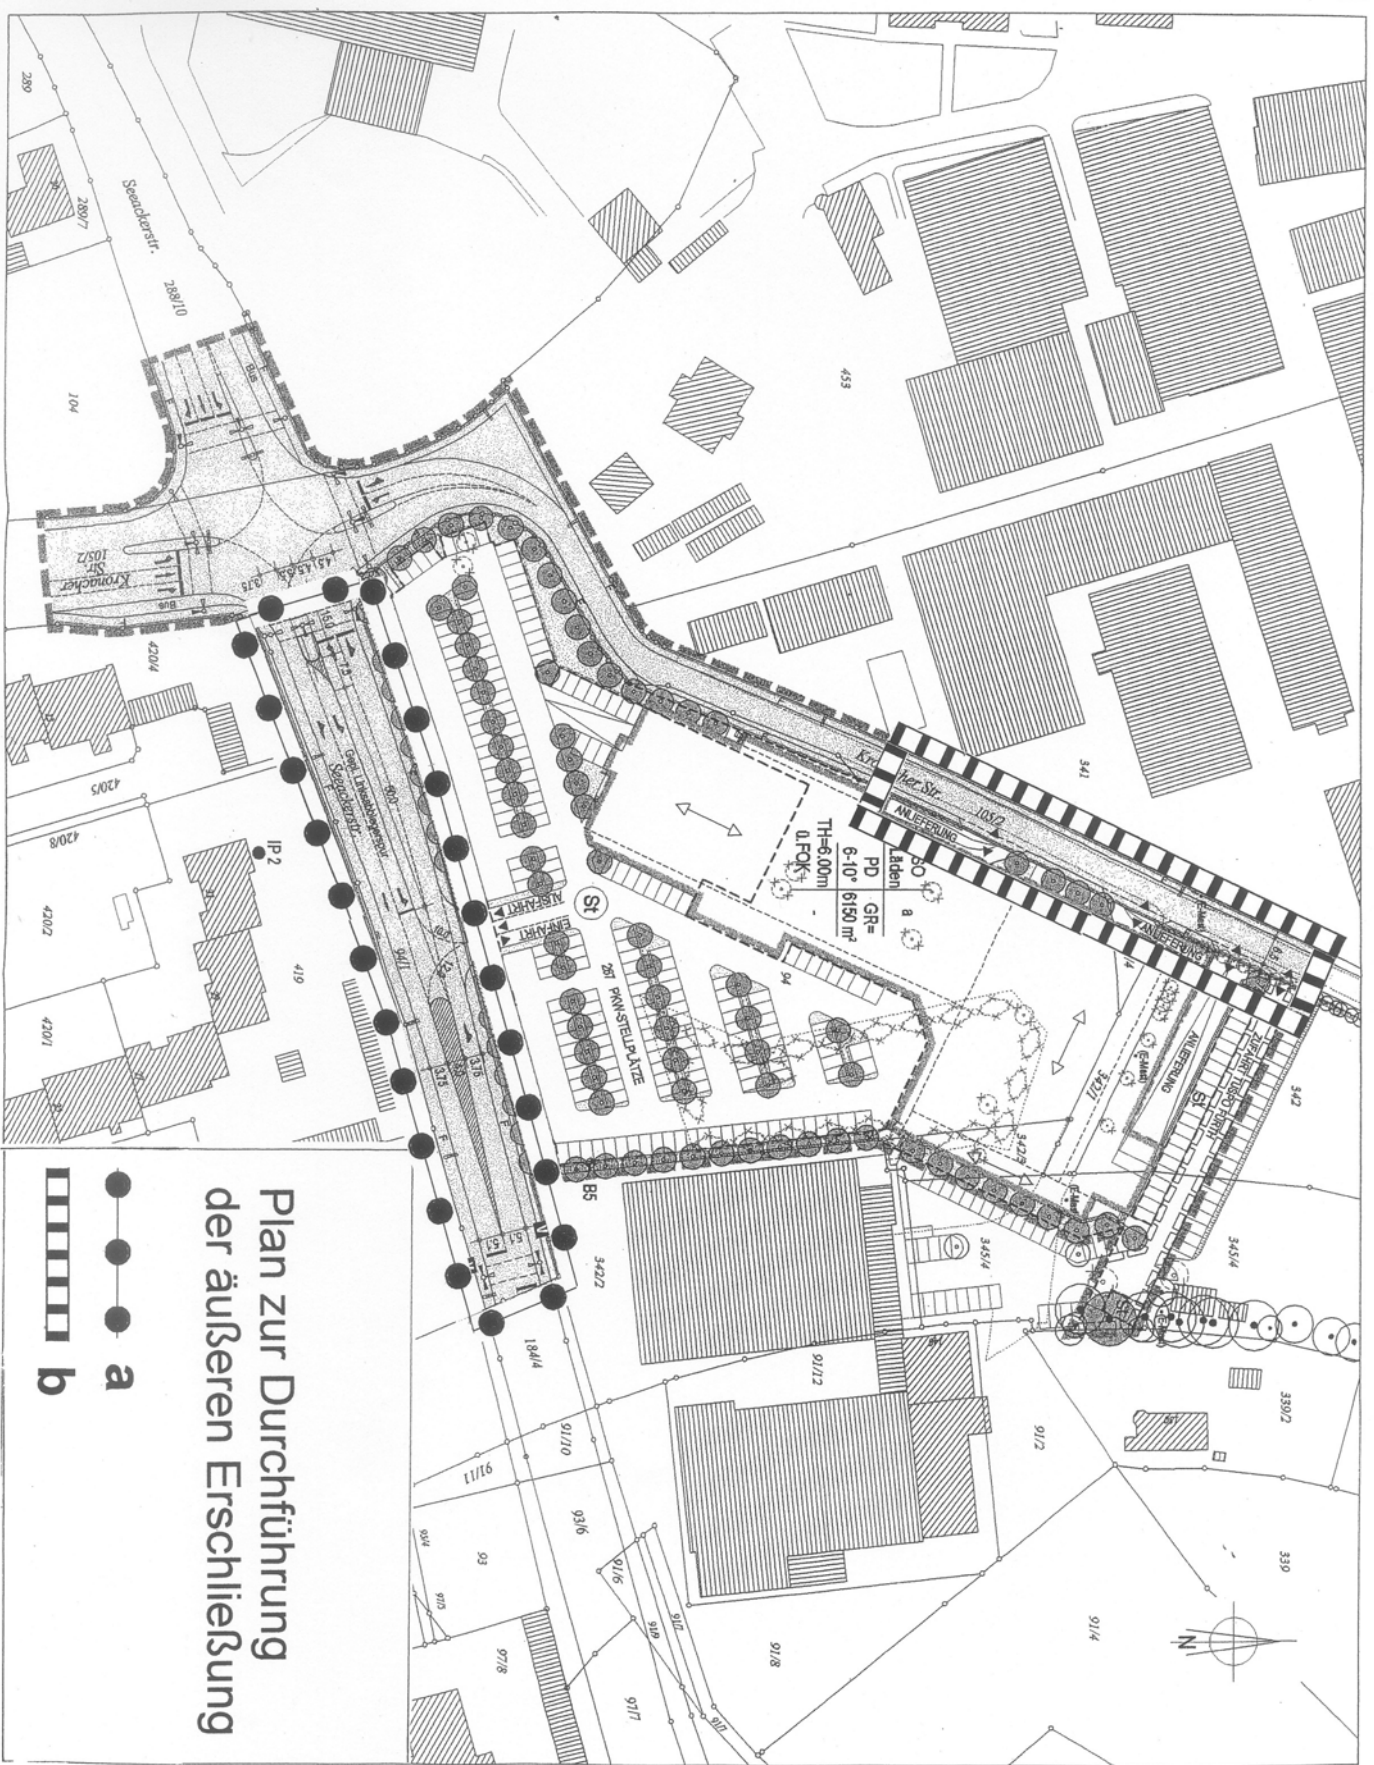

Plan zur Durchführung
der äußeren Erschließung

- — ● a
- — □ b