

## V+E - PLAN NR. XII

MIT GESONDERTEM GRÜNORDNUNGSPLAN

FÜR DAS GEBIET - FLURNUMMER 94; 94/3; 342/1; 342/4  
 UND TEILFLÄCHEN AUS FL-NR. 342; 342/3; 345/4  
 SEEACKERSTRASSE - KREUZUNG KRONACHER STRASSE,  
 GEMARKUNG RONHOF



M = 1 : 500

VORHABENTRÄGER


KARL UND JAKOB IMMLER  
 in BGB-Gesellschaft  
 Acherer Weg 38  
 88316 Isny im Allgäu

LAGEPLAN  
 GRUNDRISSSE


ÄNDERUNGEN:  
 Ergänzung nach TOB

DATUM:  
 18.09.2009

NAME:  
 Hbf

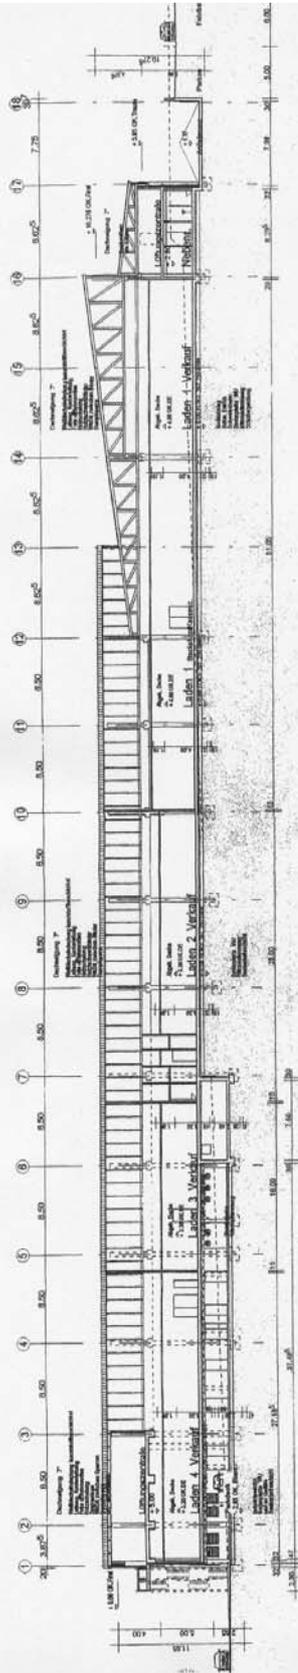

LÄNGSSCHNITT

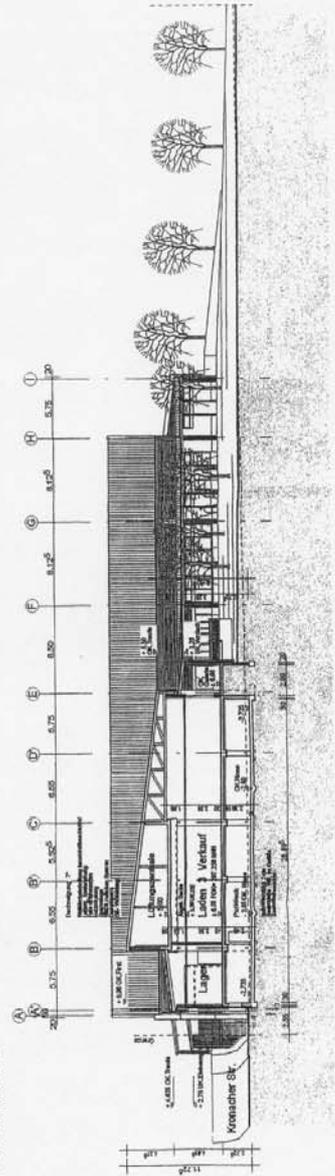

QUERSCHNITT

# V+E - PLAN NR. XII

MIT GESONDERTEM GRÜNDUNGSPLAN

FÜR DAS GEBIET - FLURNUMMER 94; 94/3; 342/1; 342/4  
 UND TEILFÄCHEN AUS FL-NR. 342; 342/3; 345/4  
 SEEACKERSTRASSE - KREUZUNG KRONACHER STRASSE,  
 GEMARKUNG RONHOF

VORHABENTRÄGER  
 KARL UND ANNO WIEDER  
 in BGB-Gesellschaft  
 Kronacher Weg 38  
 02576 Troya im Vogtland


H = 1 : 250

ÄNDERUNGEN:  
 Ergänzung nach TSB

DATEI:  
 18.08.2003


NAME:  
 HfF

## SCHNITTE

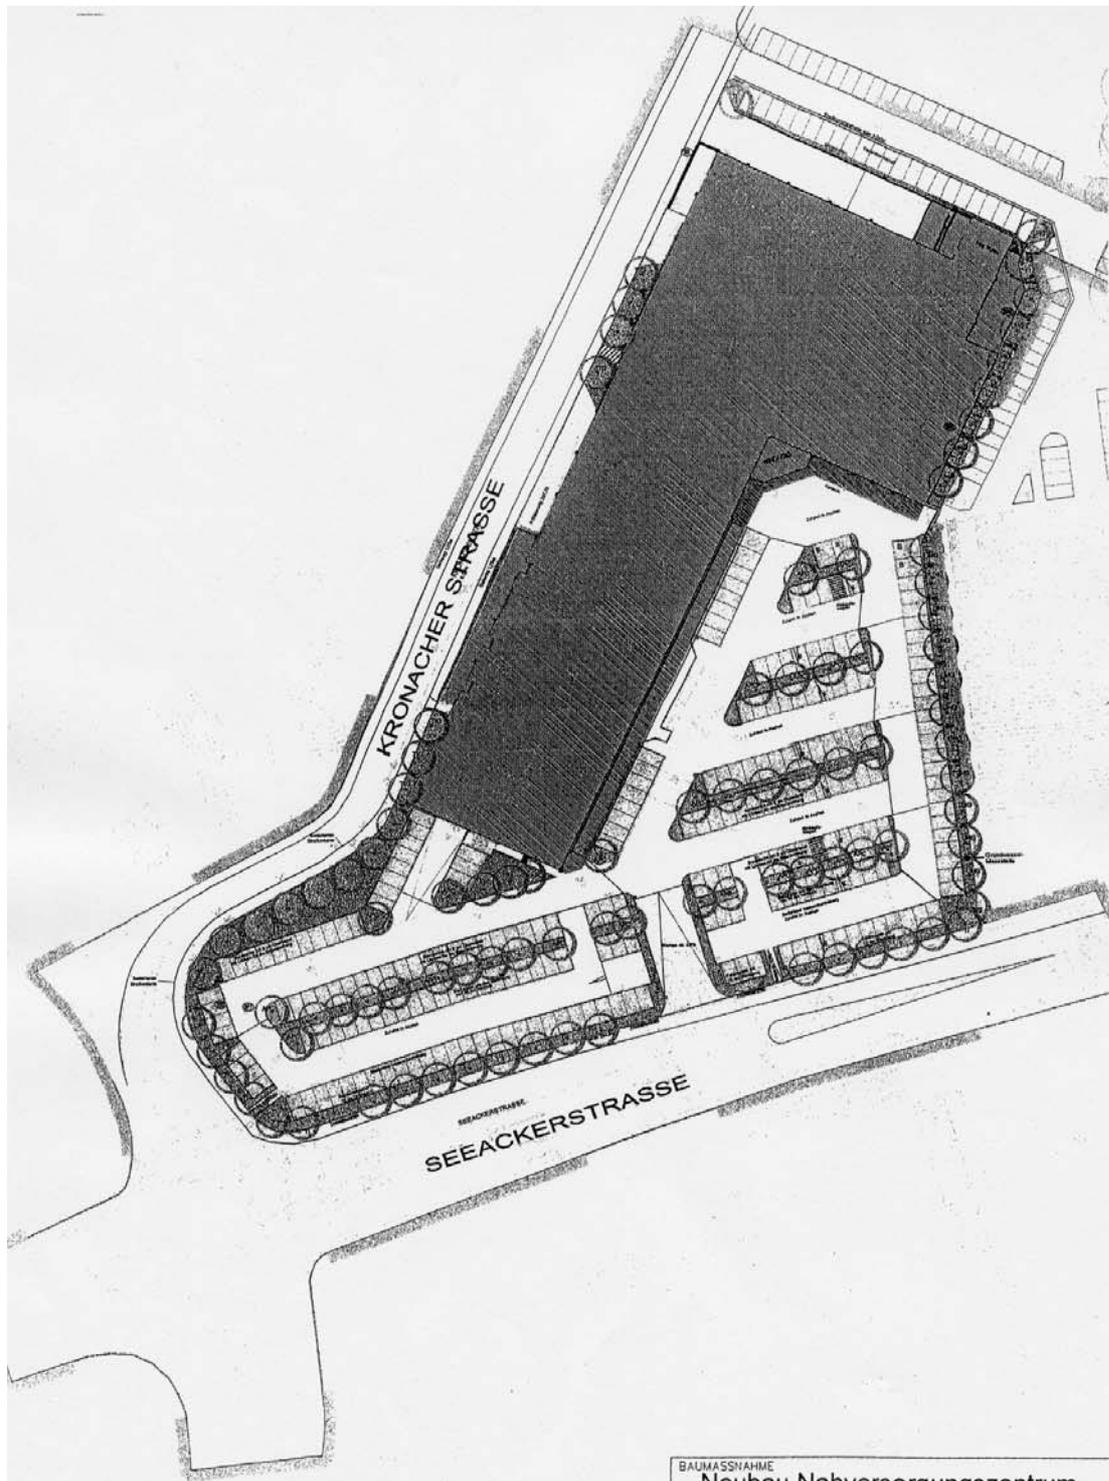


BAUMASSNAHME  
Neubau Nahversorgungszentrum  
Seeackerstraße, Fürth / Ronhof  
Einarbeitung Freiflächeng.plan vom Juni 2003


ART DER ZEICHNUNG  
**GRÜNORDNUNGSPLAN**

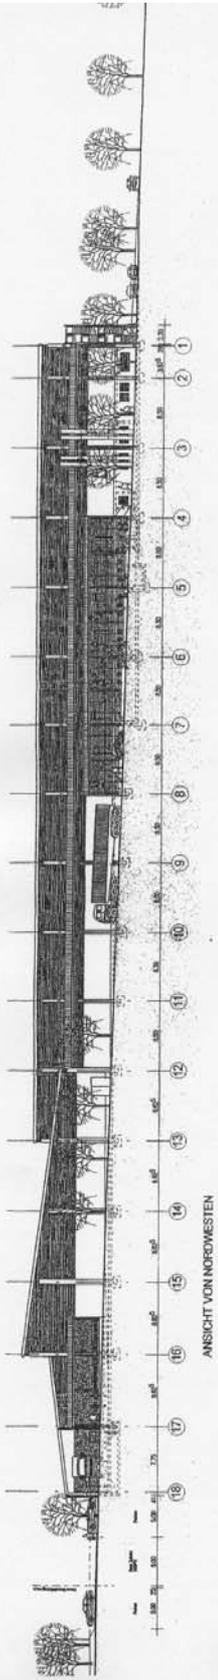


ANSICHT VON NORDWESTEN

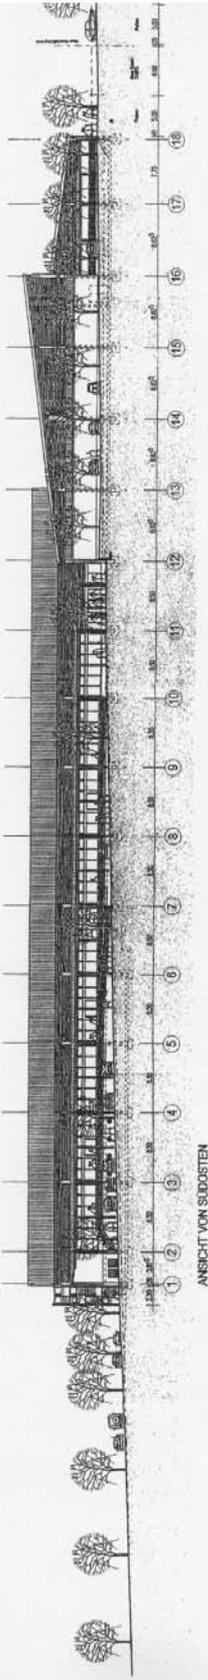

ANSICHT VON SÜDWESTEN

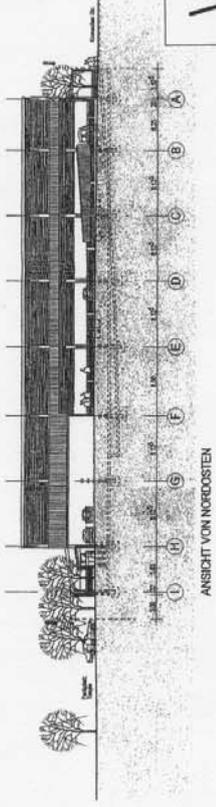

ANSICHT VON NORDOSTEN

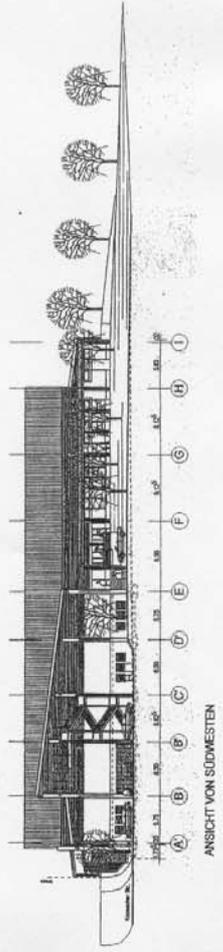

ANSICHT VON SÜDWESTEN

# V+E - PLAN NR. XII

MIT GESONDERTEM GRÜNDUNGSPLAN

FÜR DAS GEBIET - FLURNUMMER 94; 94/3; 342/1; 342/4  
 UND TEILFLÄCHEN AUS FL.-NR. 342; 342/3; 345/4  
 SEEACKERSTRASSE - KREUZUNG KRONACHER STRASSE,  
 GEMARKUNG RÖHNHOF

VORHABENTRÄGER  
 KARL UND JAKOB HEHLER  
 in BGB-Gesellschaft  
 Ackerweg 39  
 63161 Ippelshausen, Alfgau

M = 1 : 250

ÄNDERUNGEN:  
 Ergänzung nach 108

DATEI:  
 18.06.2003

NAME:  
 HfF

## ANSICHTEN

# VORHABENBEZOGENER BEBAUUNGSPLAN V+E NR. XII

MIT GESONDERTEM GRÜNDUNGSPLAN  
FÜR DAS GEBIET - FLURNUMMER 94, 94/3, 34/2/1, 34/2/4  
UND TEILFLÄCHEN AUS FL.-NR. 34/2, 34/2/3, 34/5/4  
SEACKERSTRASSE - KREUZUNG KRONACHER STRASSE,  
GEMARKUNG RONHOF

VORHABENTRÄGER KARL UND JACOB IMELER in Beauftragung Ackerer Weg 20 80328 Bonn in Altluß	PLAUFERTIGER Niederrg. des St. März 2003 Lieber Pfaffen in Beauftragung Kronacher Str. 10 34123 Ronhof
ÄNDERUNGEN: Eingang nach TB	NAME: Hf:
DATEI: 18.01.2003	DATEI: 18.01.2003
M = 1 : 1000	

