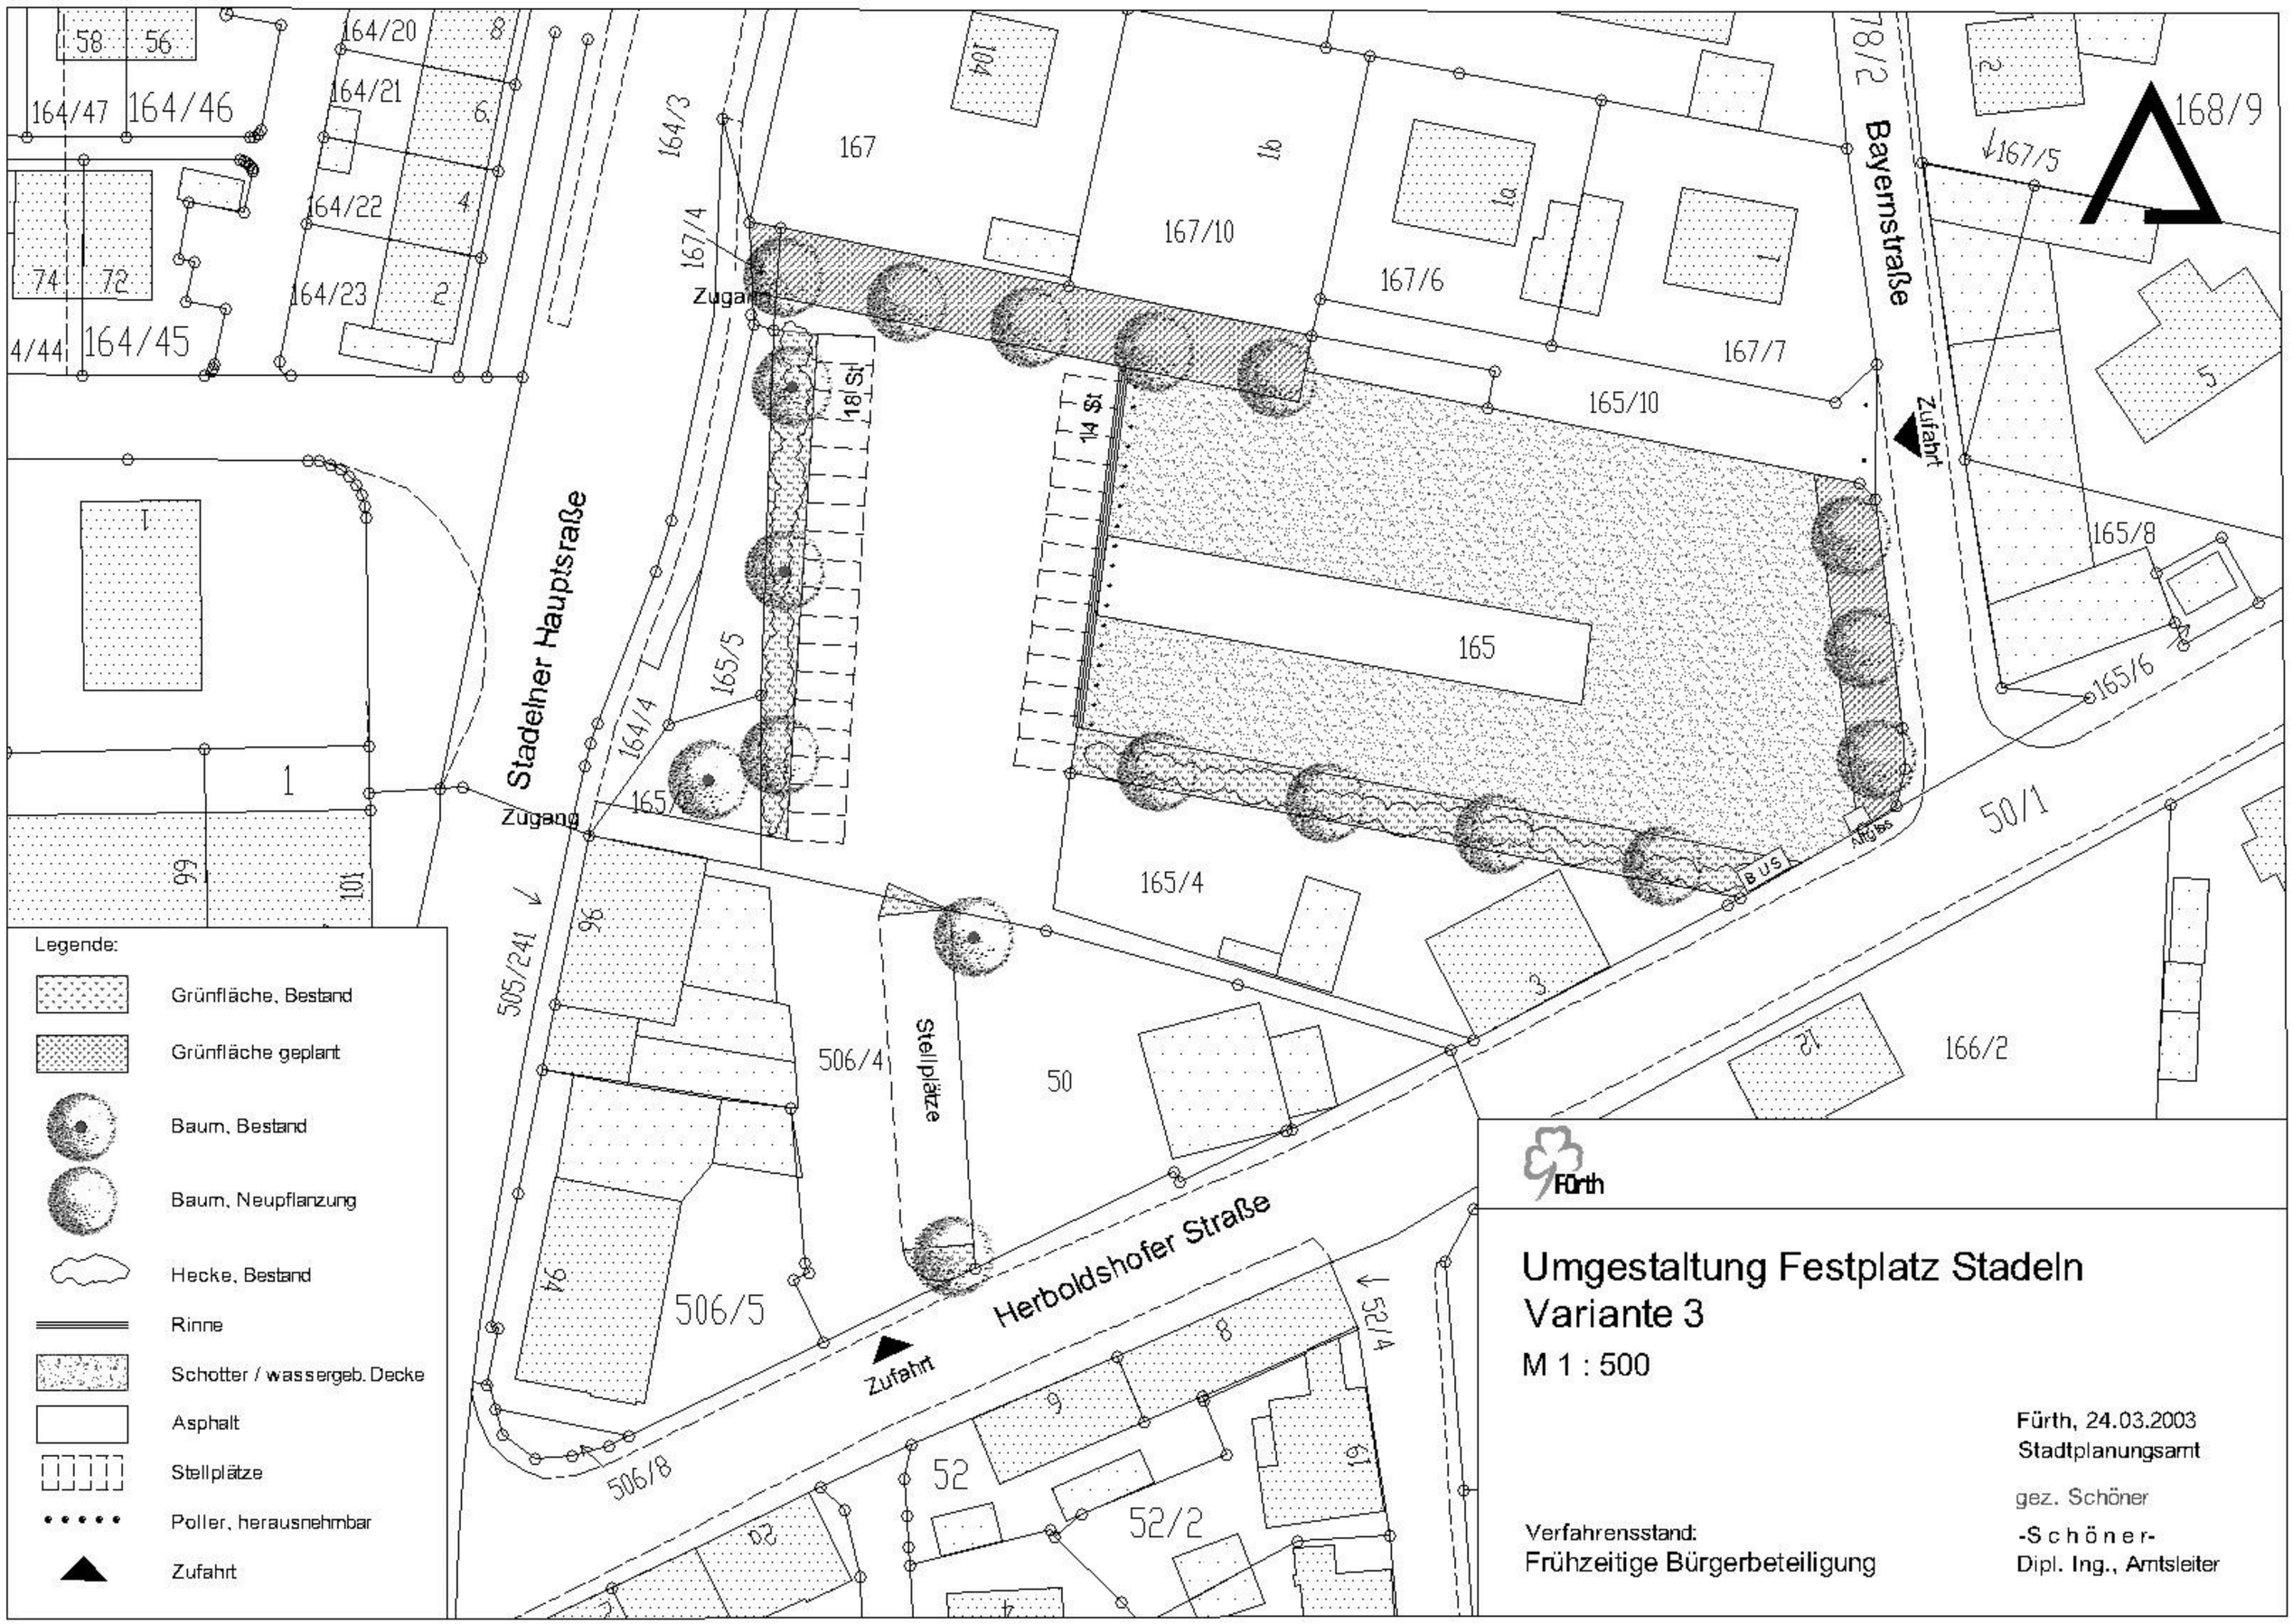
Legende:
Grünfläche, Bestand
Grünfläche geplant
Baum, Bestand
Baum, Neupflanzung
Hecke, Bestand
Rinne
Schotter / wassergeb. Decke
Asphalt
Stellplätze
Poller, herausnehmbar
Zufahrt
Stadelner Hauptstraße
Bayernstraße
Herboldshofer Straße
Zugang
Zufahrt
Stellplätze
18 St
14 St
BUS
Fürth
Umgestaltung Festplatz Stadeln
Variante 3
M 1 : 500
Fürth, 24.03.2003
Stadtplanungsamt
gez. Schöner
-S c h ö n e r-
Dipl. Ing., Amtsleiter
Verfahrensstand:
Frühzeitige Bürgerbeteiligung