

# Renaturierung Herboldshofer Landgraben

Fürth, den 05.02.2004  
Grünflächenamt

gez. Vogel (Amtsleiter)


A 73

Stadtgrenze

Ausgleichs-  
fläche

Schmalau

Herboldshof

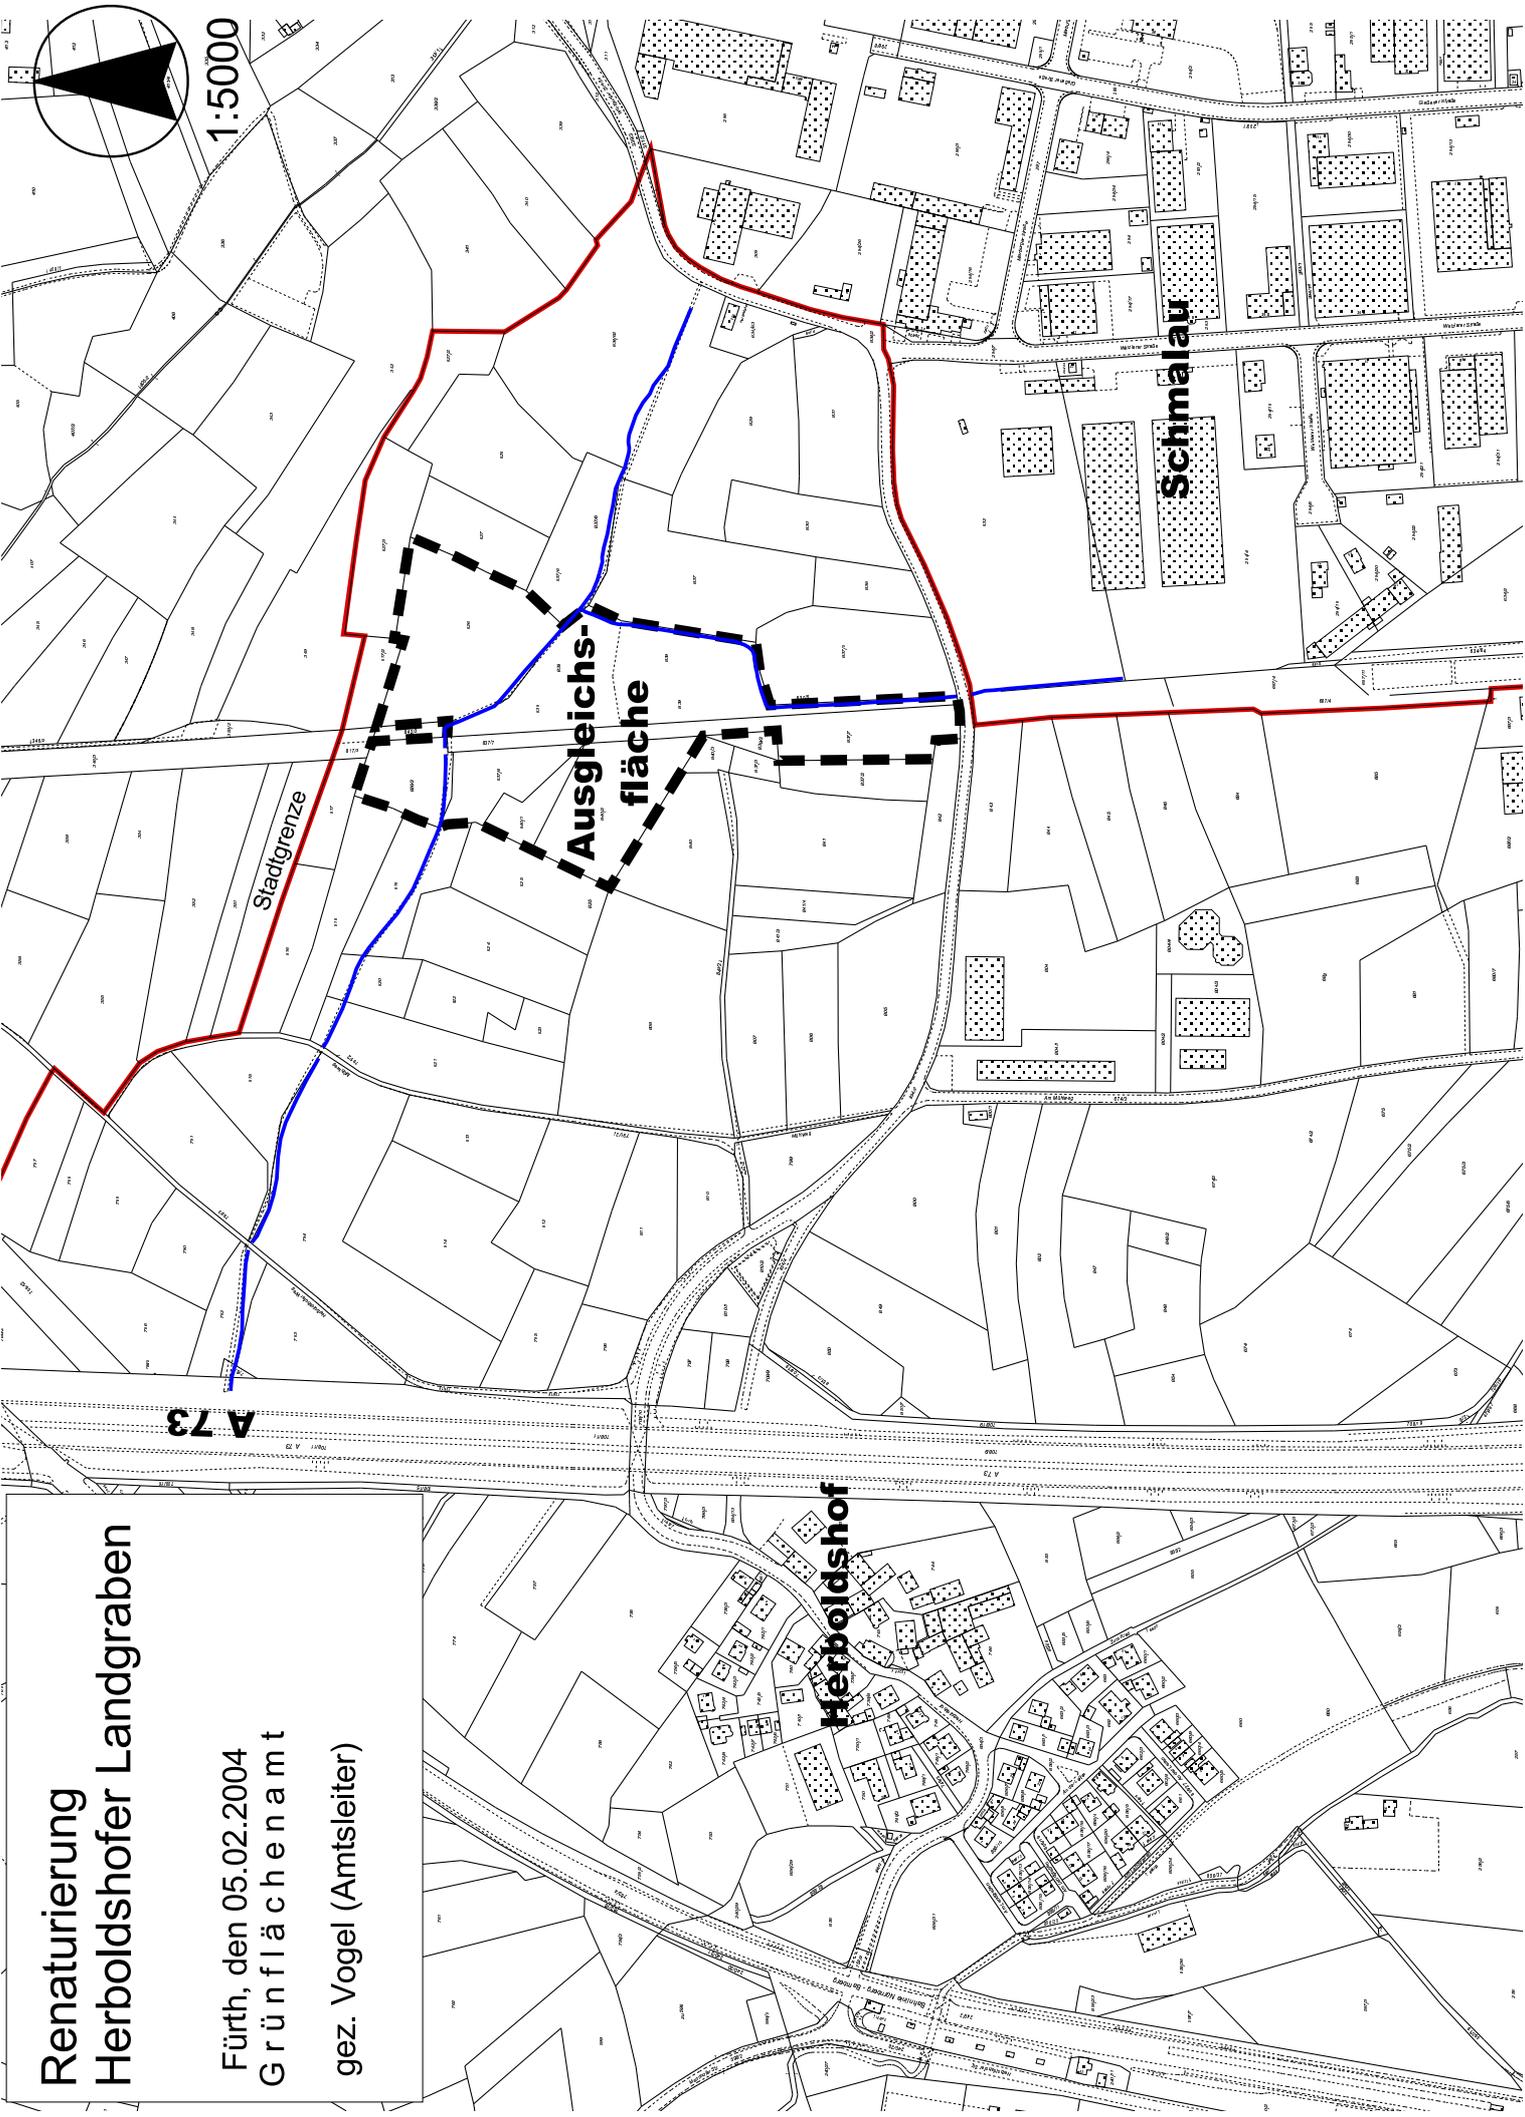

1:5000

