


Anlage 3 zur geplanten Neubebauung des Waldheim Sonnenland

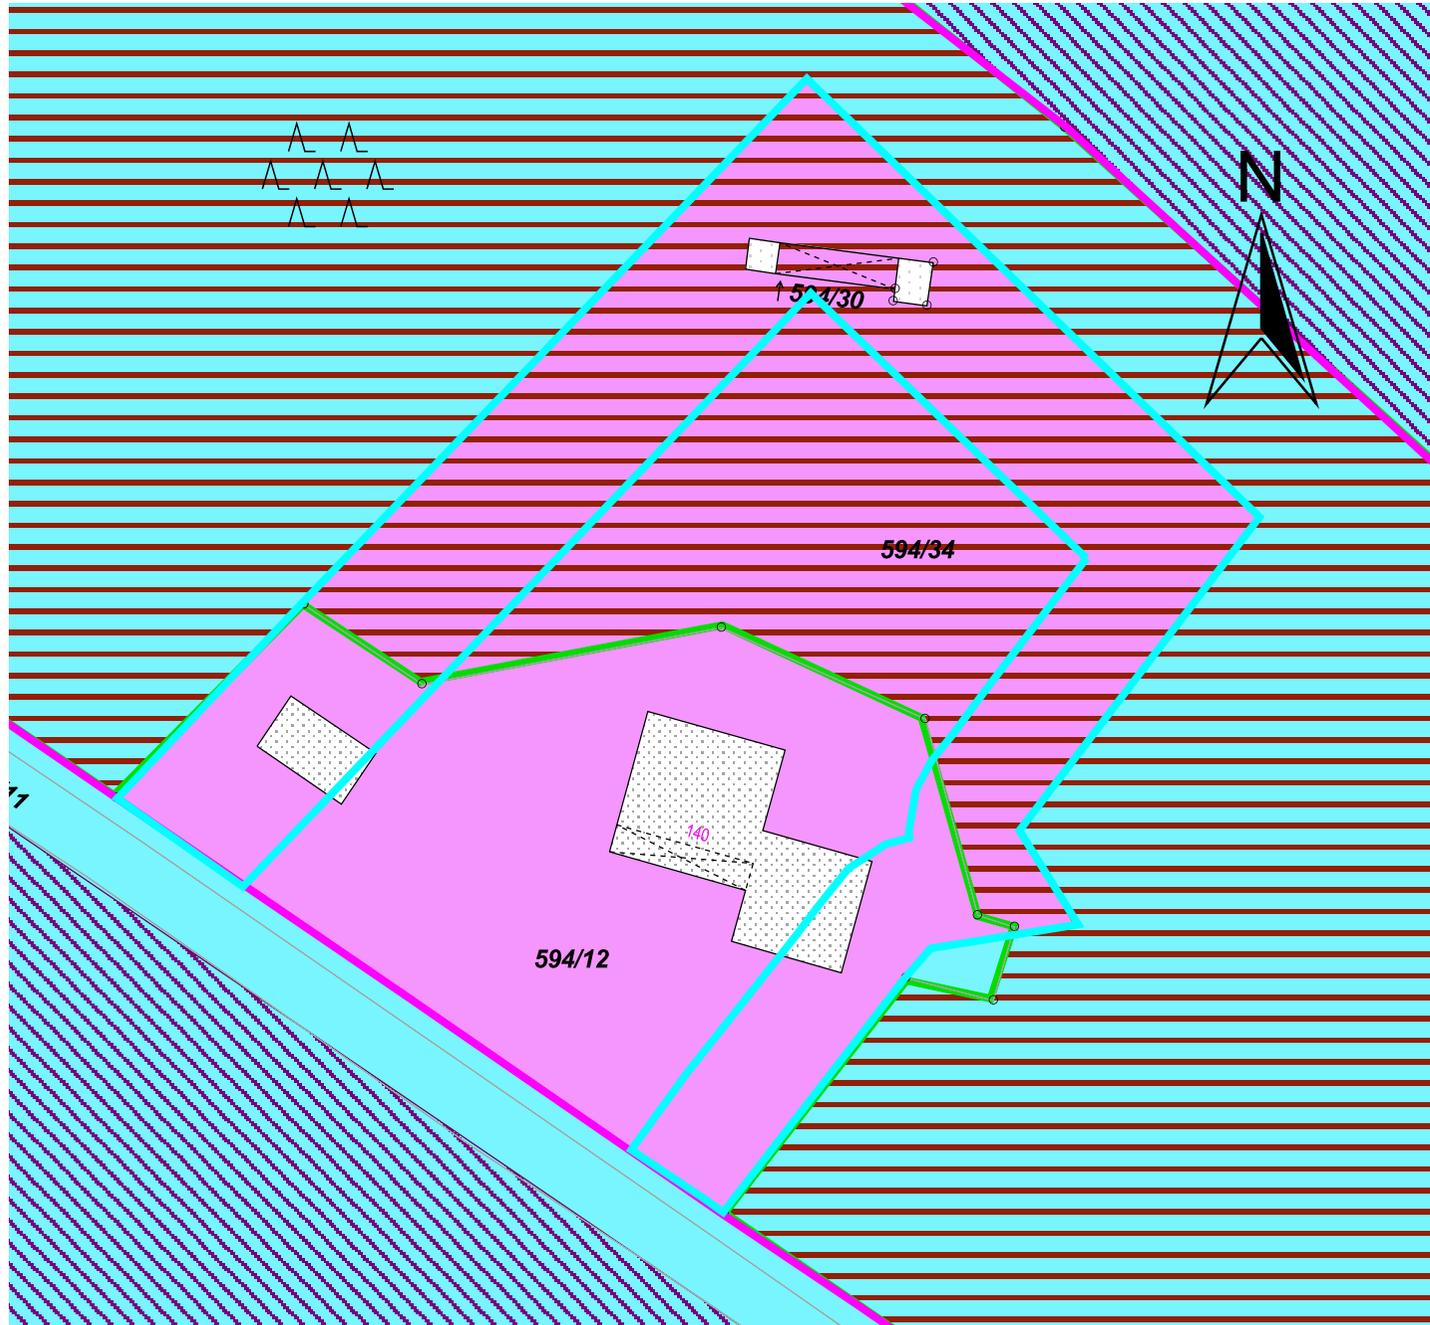

Bereich
Waldheim Sonnenland
Stand des Entwurfes der
Bannwald-VO zum Zeitpunkt
der öffentlichen Auslegung
vom 26.01.2004 - 25.02.2004

Legende

- Abstandsfläche zum Wald
- Eingezäunter Bereich
- Text Hausnr.dxf
- Grenzpunkte
- Gebäude
 - Nebengebäude
 - Hauptgebäude
 - Flurstücksflächen
- Bannwald vonSignatur
 - Bannwald Bestand
 - geplanter Bannwald gem. Bannwald-VO Entwurf öff. Ausl.
- Fläche für Wald
- Rok FNP StE. vonSignatur
 - Fläche für den Gemeinbedarf
 - Gewerbliche Baufläche
 - Gemischte Baufläche
 - Öffentliche Grünfläche
 - Sondergebiet, Sonderbaufläche
 - Fläche für Ver- + Entsorgungsanlagen
 - Wohnbaufläche

1:1000

Fürth, den 04.02.2004
Untere Landesplanungsbehörde (StE)
Röser