


REDNITZ

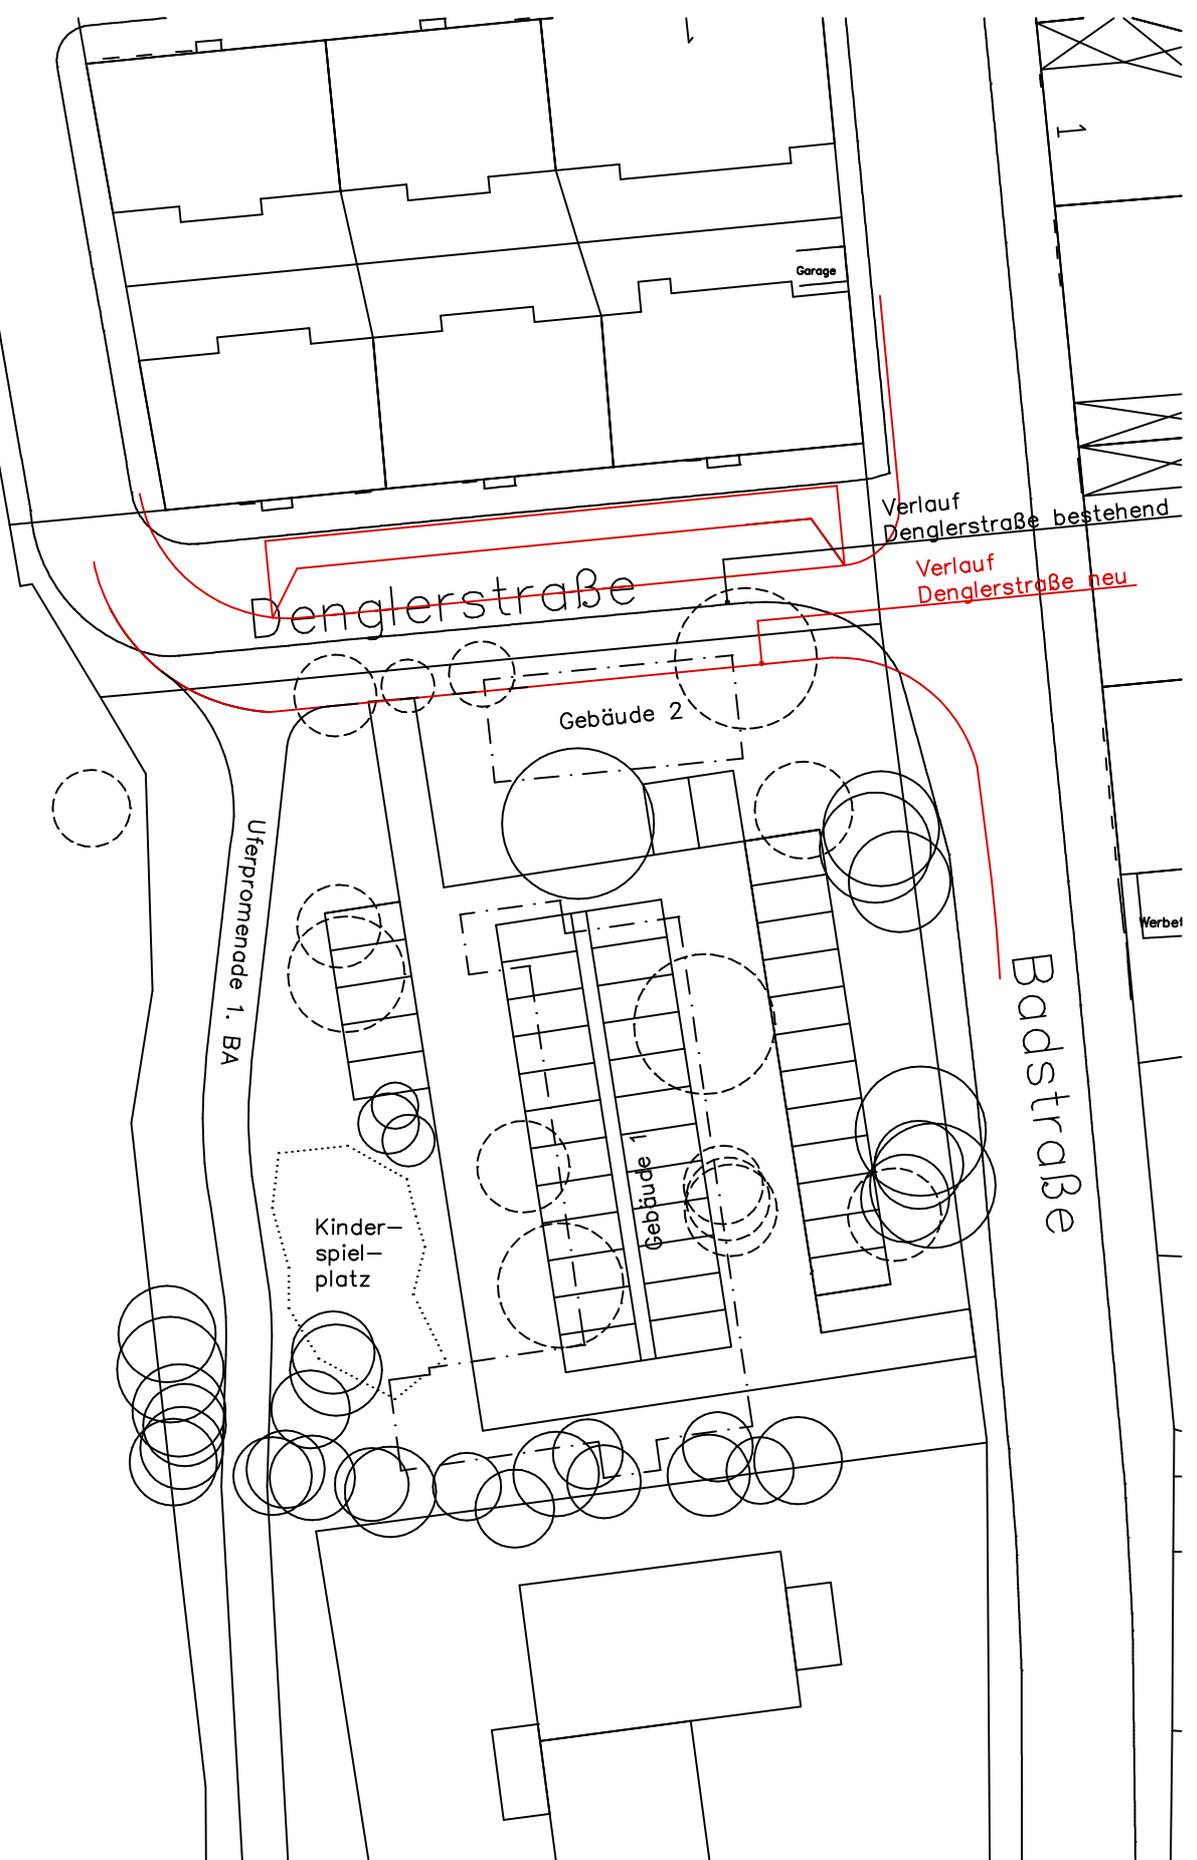

<b>Projekt</b> Quartiersparkplatz Denglerstraße Liegenschaftsamt		<b>Planart</b> Vorentwurf - Alternative 1 Vollständiger Gebäudeabriss ca. 40 Stellplätze		 <b>Stadt Fürth</b>
<b>Gezeichnet</b> Bergmann	<b>Bearbeitet</b> Bergmann	<b>Grünflächenamt</b> Sachgebiet Planung/Neubau Otto-Seeling-Promenade 37 - 90762 Fürth Tel. 0911/974-2880 Fax 0911/974-2874		
<b>Format</b> 29.7 x 42.0 cm	<b>Datei</b> P 2.1_0419.dwg	<b>Maßstab</b> 1:500	<b>Proj.-Nr.</b> 0419-700	<b>Plan-Nr.</b> P 2.1
				<b>Datum</b> 18.06.2004