


REDNITZ

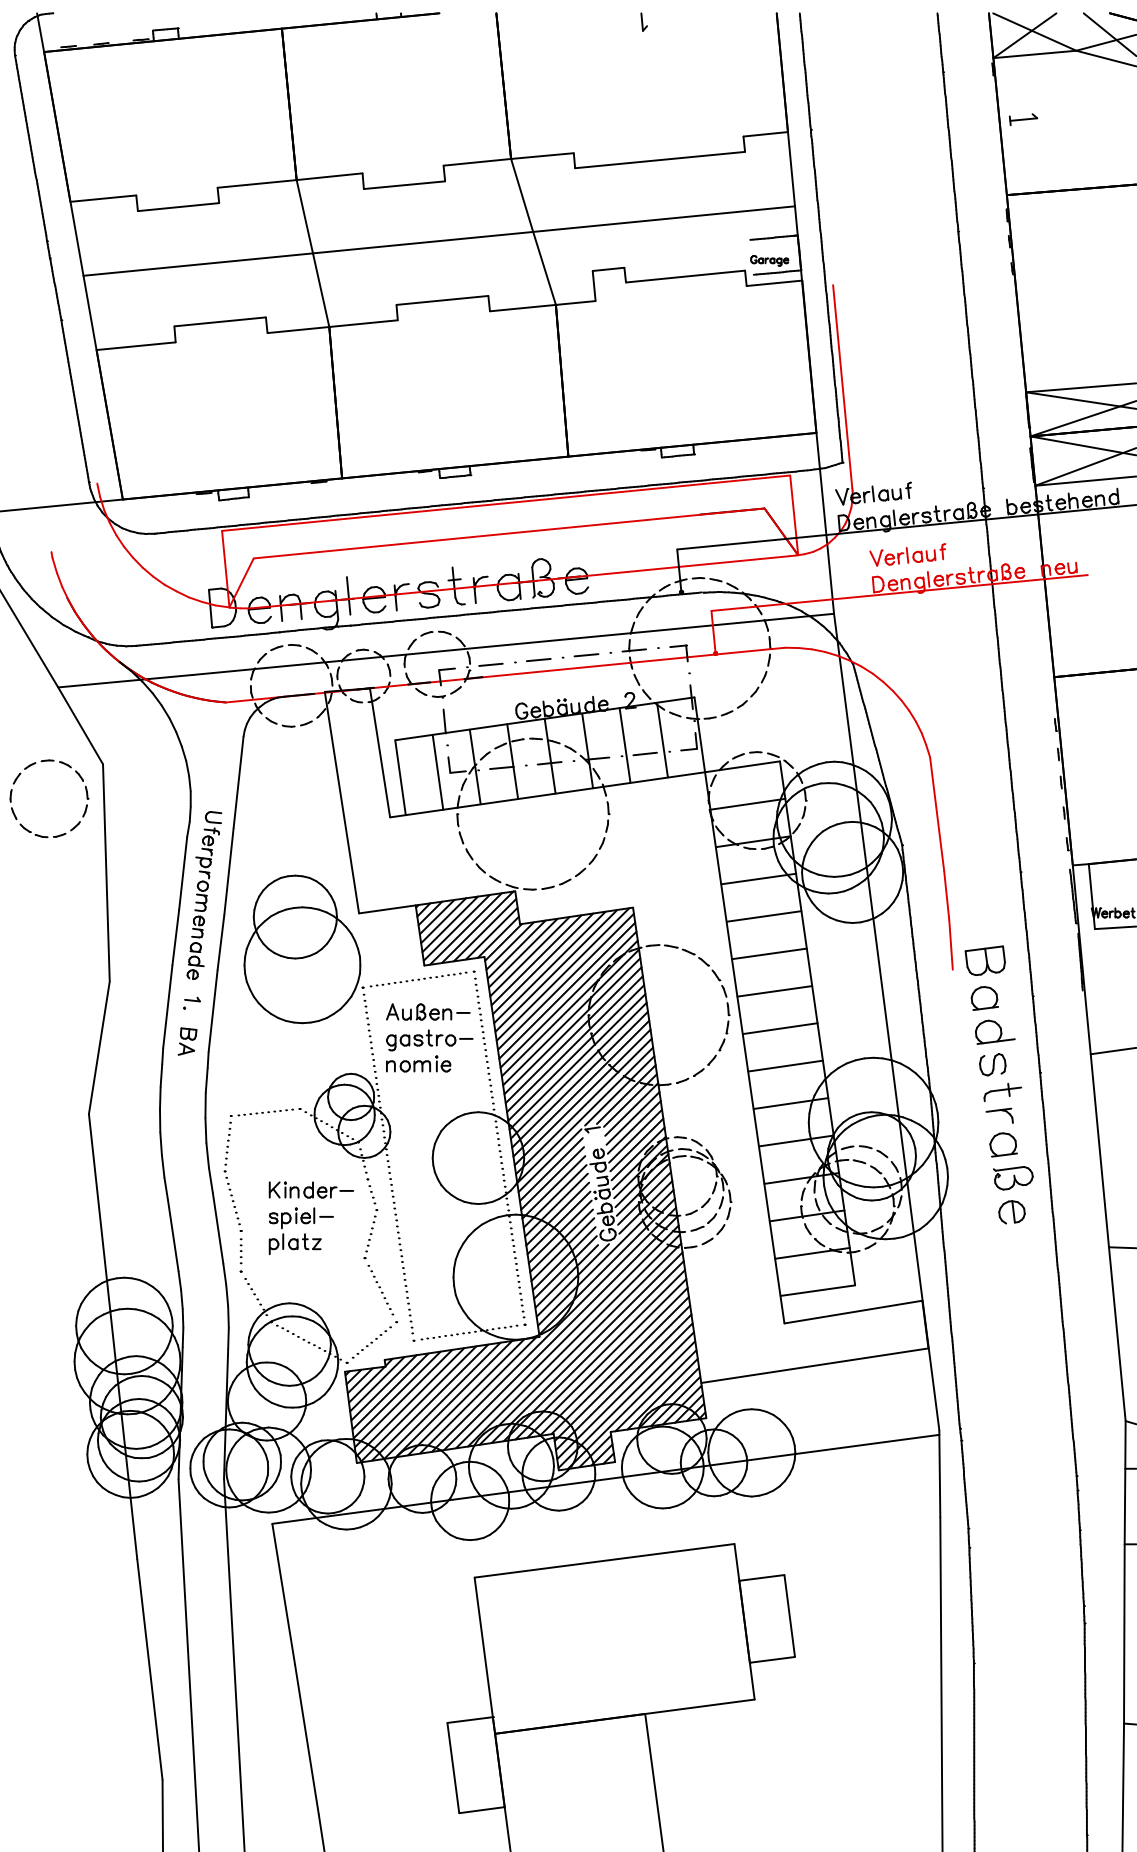

Projekt Quartiersparkplatz Denglerstraße Liegenschaftsamt		Planart Vorentwurf - Alternative 2 Teilweiser Gebäudeabriss ca. 20 Stellplätze	
Gezeichnet	Bergmann	Grünflächenamt Sachgebiet Planung/Neubau Otto-Seeling-Promenade 37 - 90762 Fürth Tel. 0911/974-2880 Fax 0911/974-2874	
Bearbeitet	Bergmann		
Format	29.7 x 42.0 cm		
Datei	P 2.2_0419.dwg		
		Maßstab	1:500
		Proj.-Nr.	0419-700
		Plan-Nr.	P 2.2
		Datum	18.06.2004