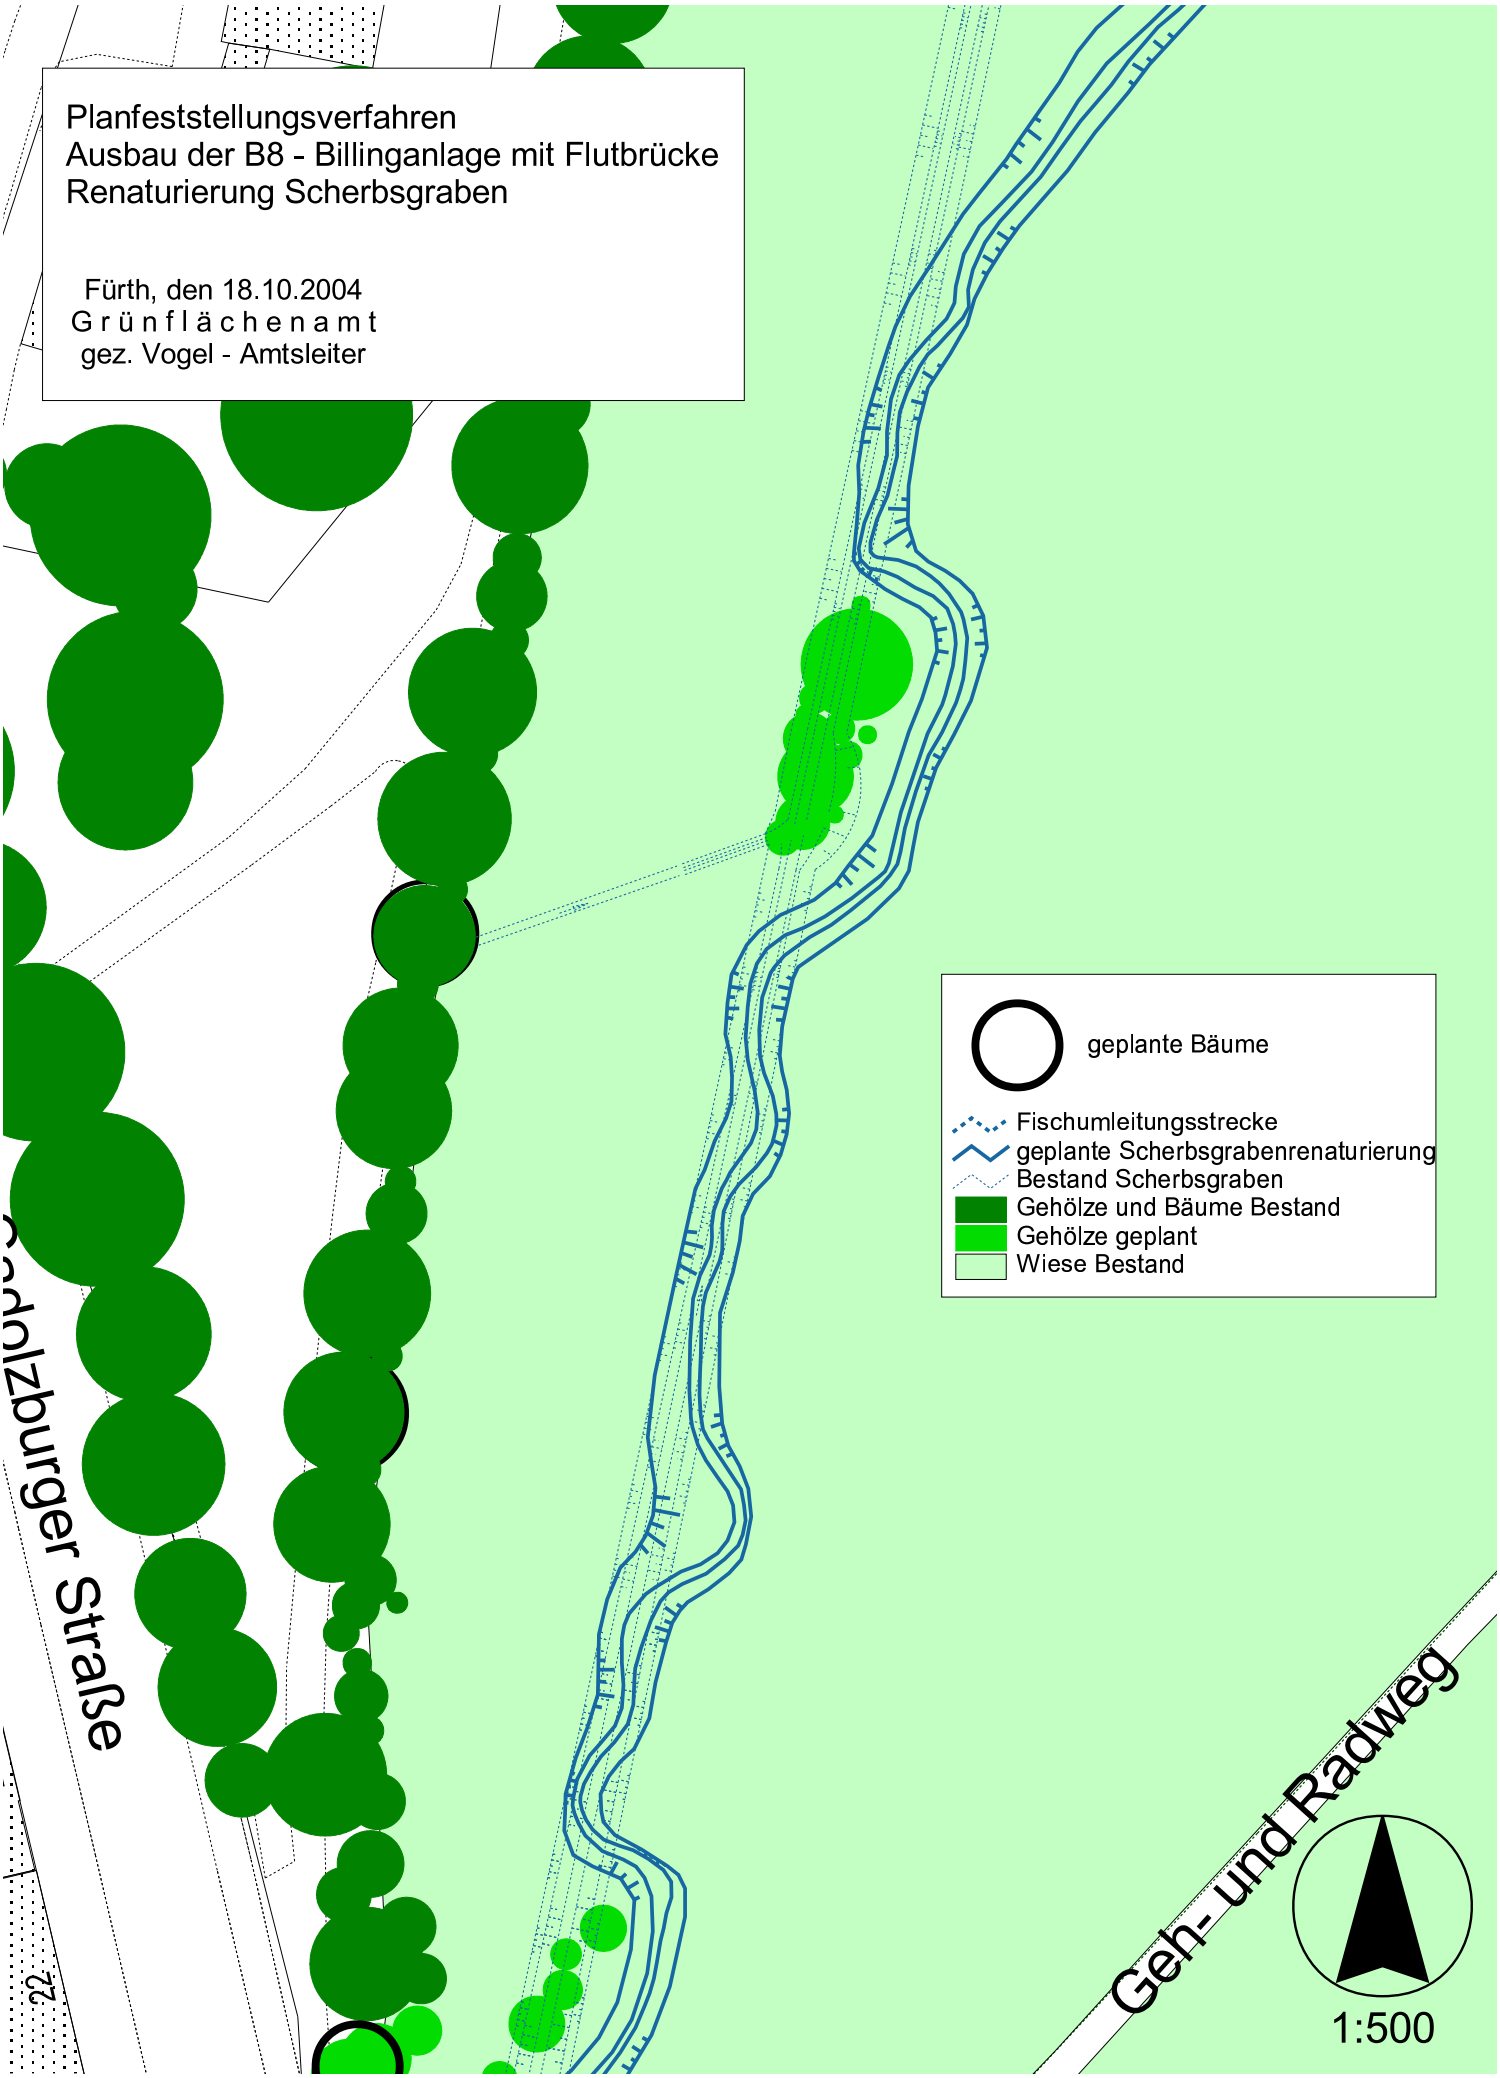
Planfeststellungsverfahren
Ausbau der B8 - Billinganlage mit Flutbrücke
Renaturierung Scherbsgraben
Fürth, den 18.10.2004
G r ü n f l ä c h e n a m t
gez. Vogel - Amtsleiter
geplante Bäume
Fischumleitungsstrecke
geplante Scherbsgrabenrenaturierung
Bestand Scherbsgraben
Gehölze und Bäume Bestand
Gehölze geplant
Wiese Bestand
Salzburger Straße
Geh- und Radweg
1:500