



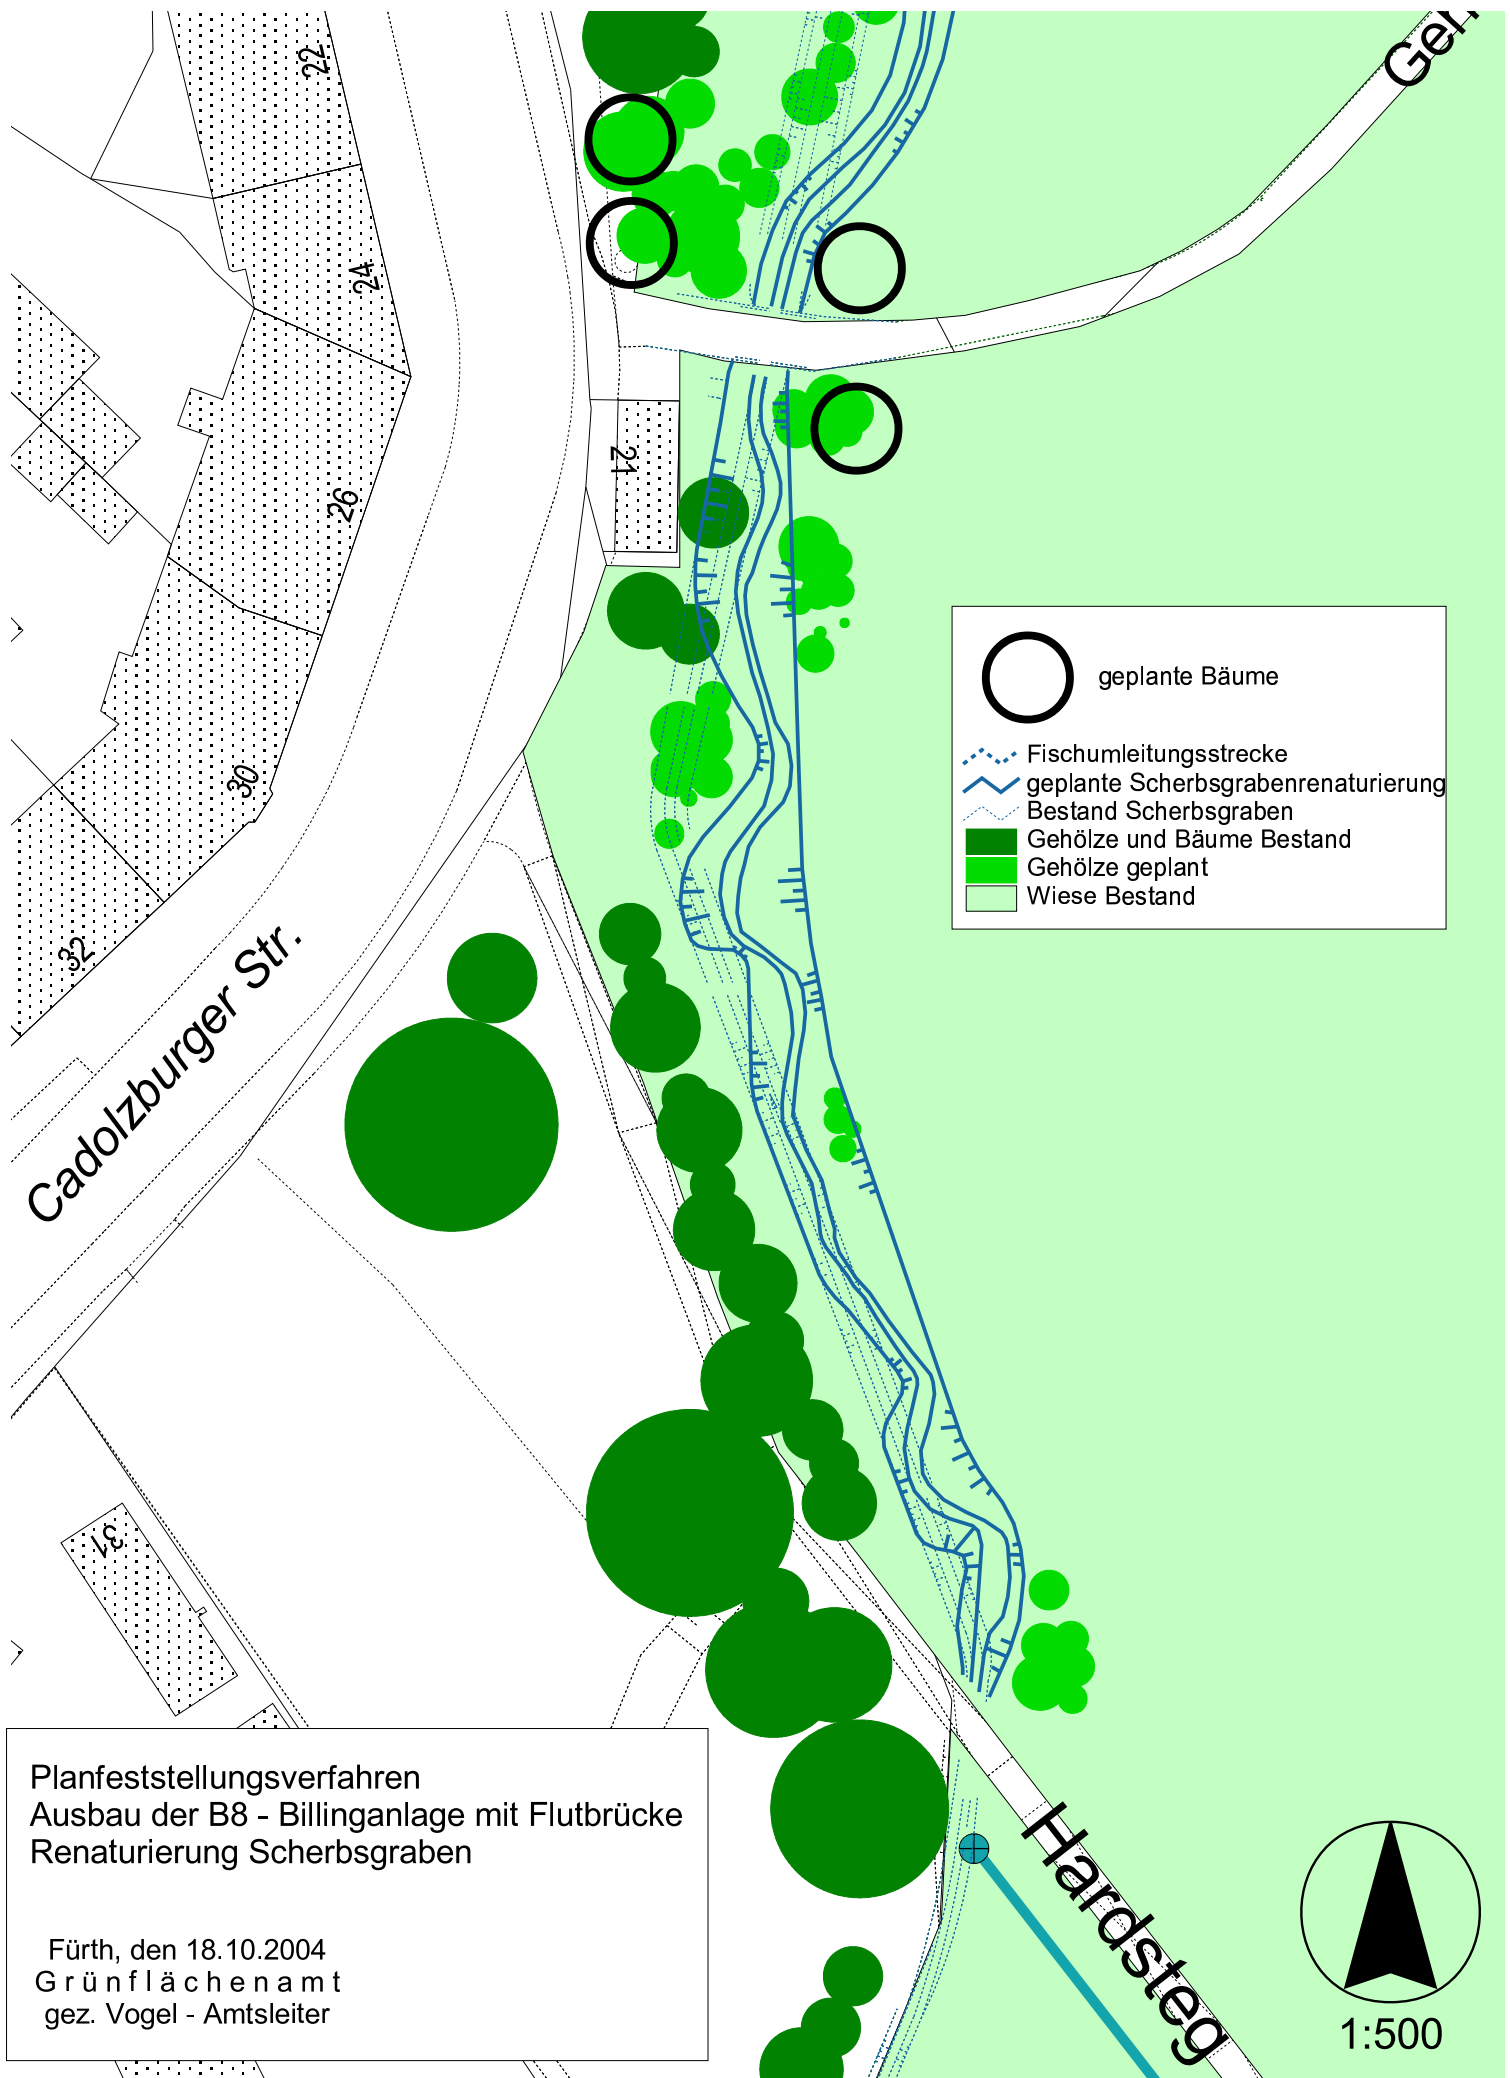

Planfeststellungsverfahren
Ausbau der B8 - Billingsanlage mit Flutbrücke
Renaturierung Scherbsgraben

Fürth, den 18.10.2004
Grünflächenamt
gez. Vogel - Amtsleiter

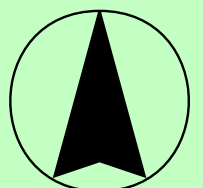

1:500