


1. OBERGESCHOSS

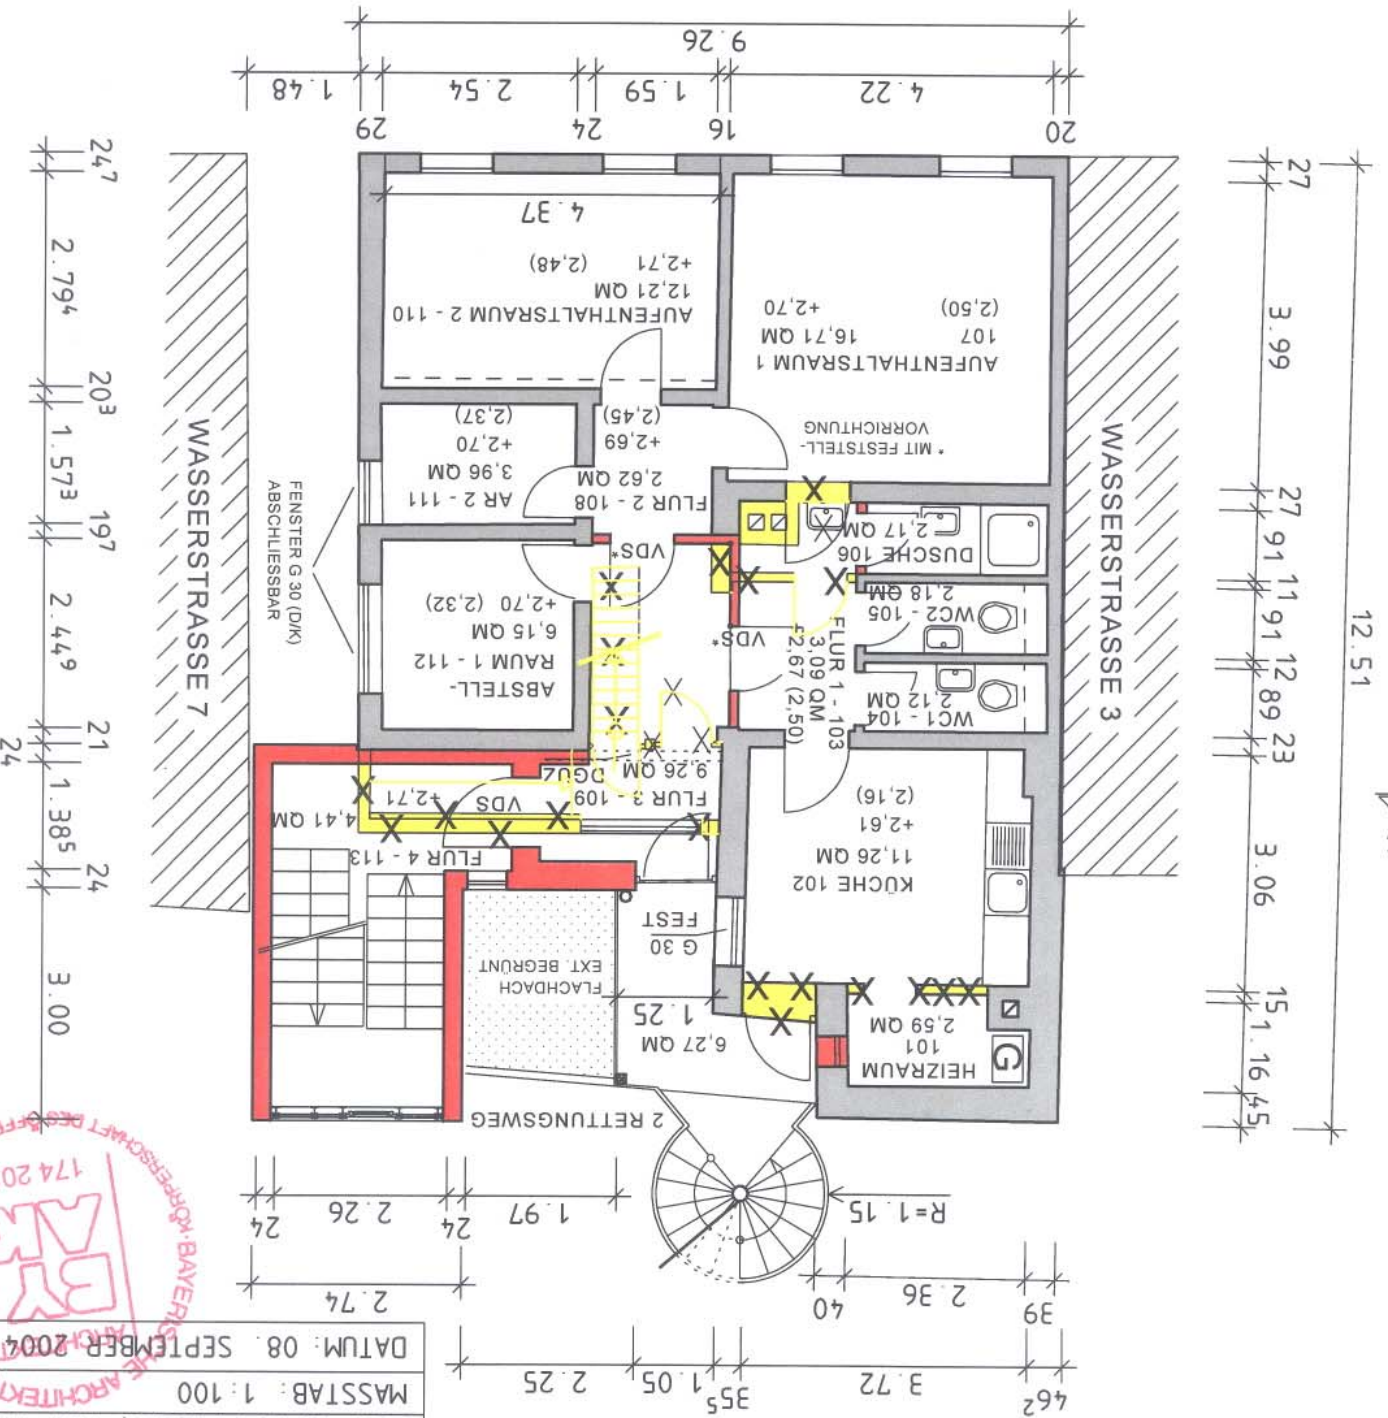

ENTWURF 4

BAUVORHABEN:

WASSERSTRASSE 5

BAUHERR:

ENTWURFSVERFASSER:

PLANUNGS- UND INGENIEURBÜRO

WALTER VON WITKE

90763 FURTH - JOHANNISSTR. 1

TEL. 0911/7417578, FAX 7418474

MASSSTAB: 1:100

DATUM: 08. SEPTEMBER 2004