

ENTWURF 4

BAUVORHABEN:

WASSERSTRASSE 5

UMBAU JUGENDZENTRUM CATCH UP

BAUHERR:

STADT FÜRTH

ENTWURFSVERFASSER:

PLANUNGS- UND INGENIEURBÜRO

WALTER VON WITTKÉ


90716 FÜRTH - POSTFACH 26 30

90763 FÜRTH - JOHANNISSTR. 14

TEL. 0911/7417578, FAX 7418474

MASSTAB: 1:100

DATUM: 08. SEPTEMBER 2004

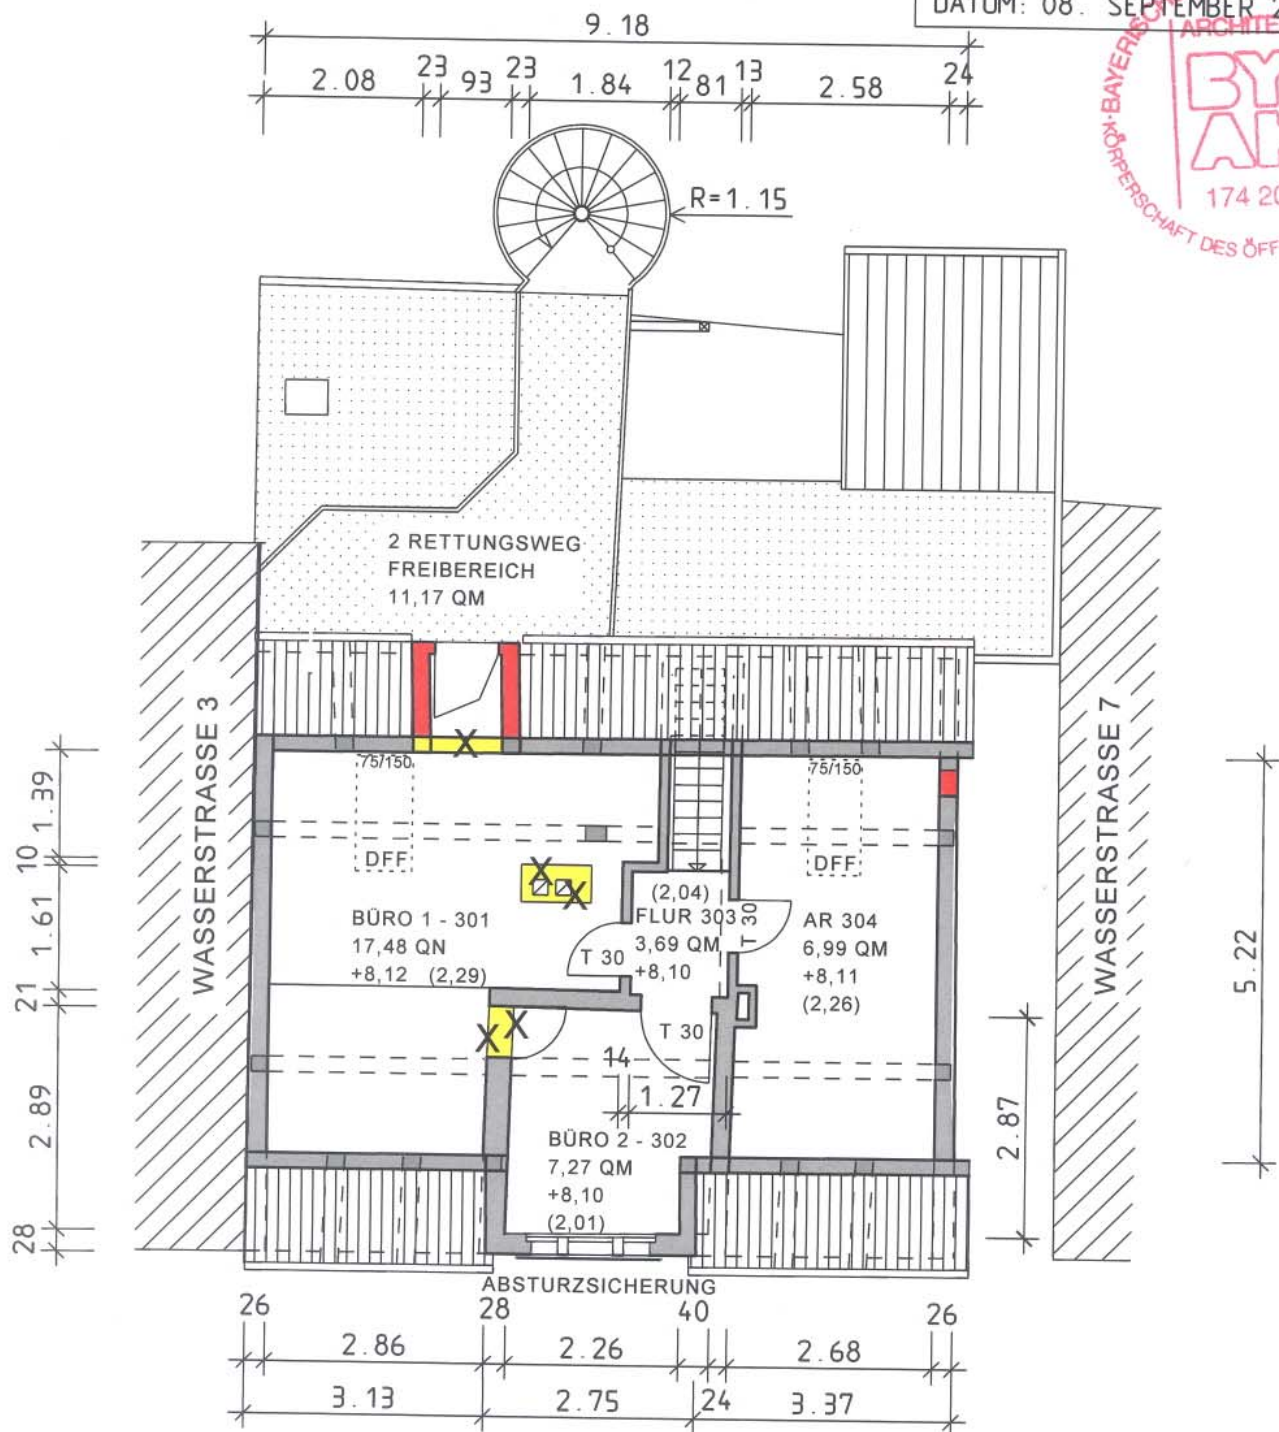

DACHGESCHOSS