



SCHNITT A-A

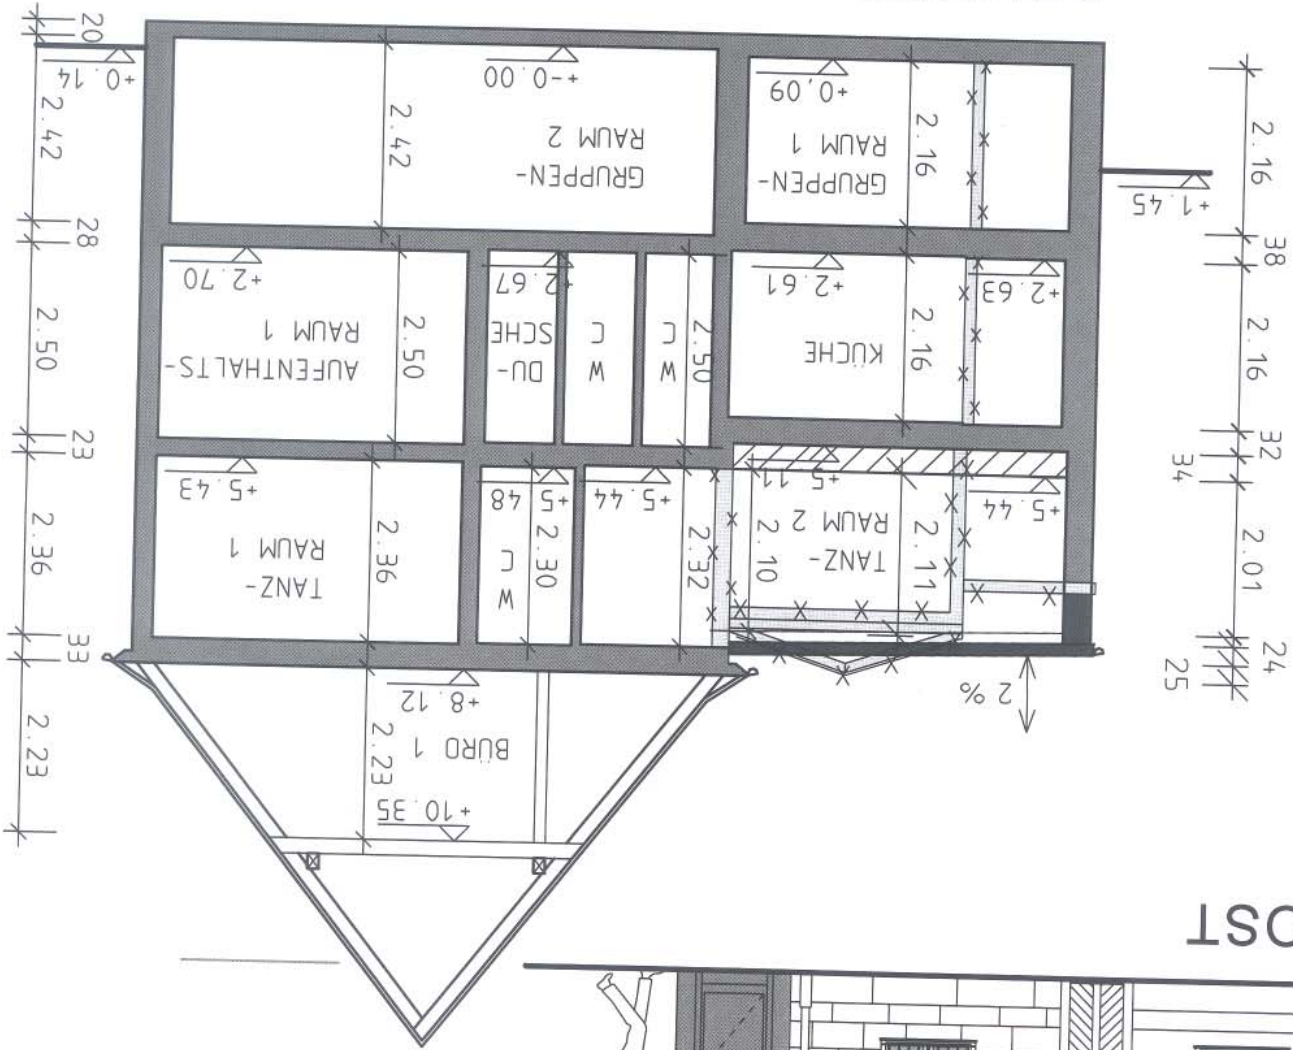

NORD/OST

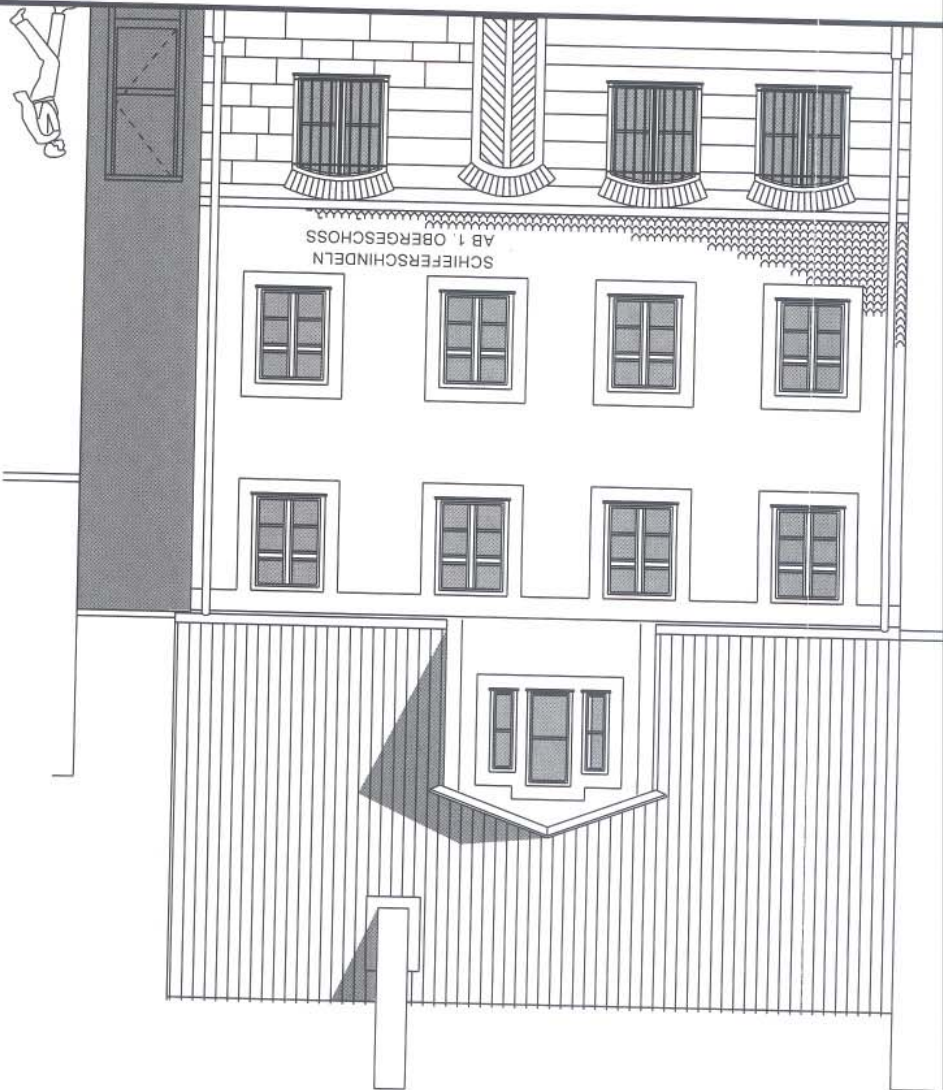

ENTWURF 4

BAUORHABEN:

WASSERSTRASSE 5

UMBAU JUGENDZENTRUM CATCH UP

BAUHERR:

STADT FÜRTH

ENTWURFSVERFASSER:

PLANUNGS- UND INGENIEURBÜRO

WALTER VON WITKE

90716 FÜRTH - POSTFACH 26 30

90763 FÜRTH - JOHANNISSTR. 14

TEL. 0911/7417578, FAX 7418471

MASSSTAB: 1:100

DATUM: 08. SEPTEMBER 2004