


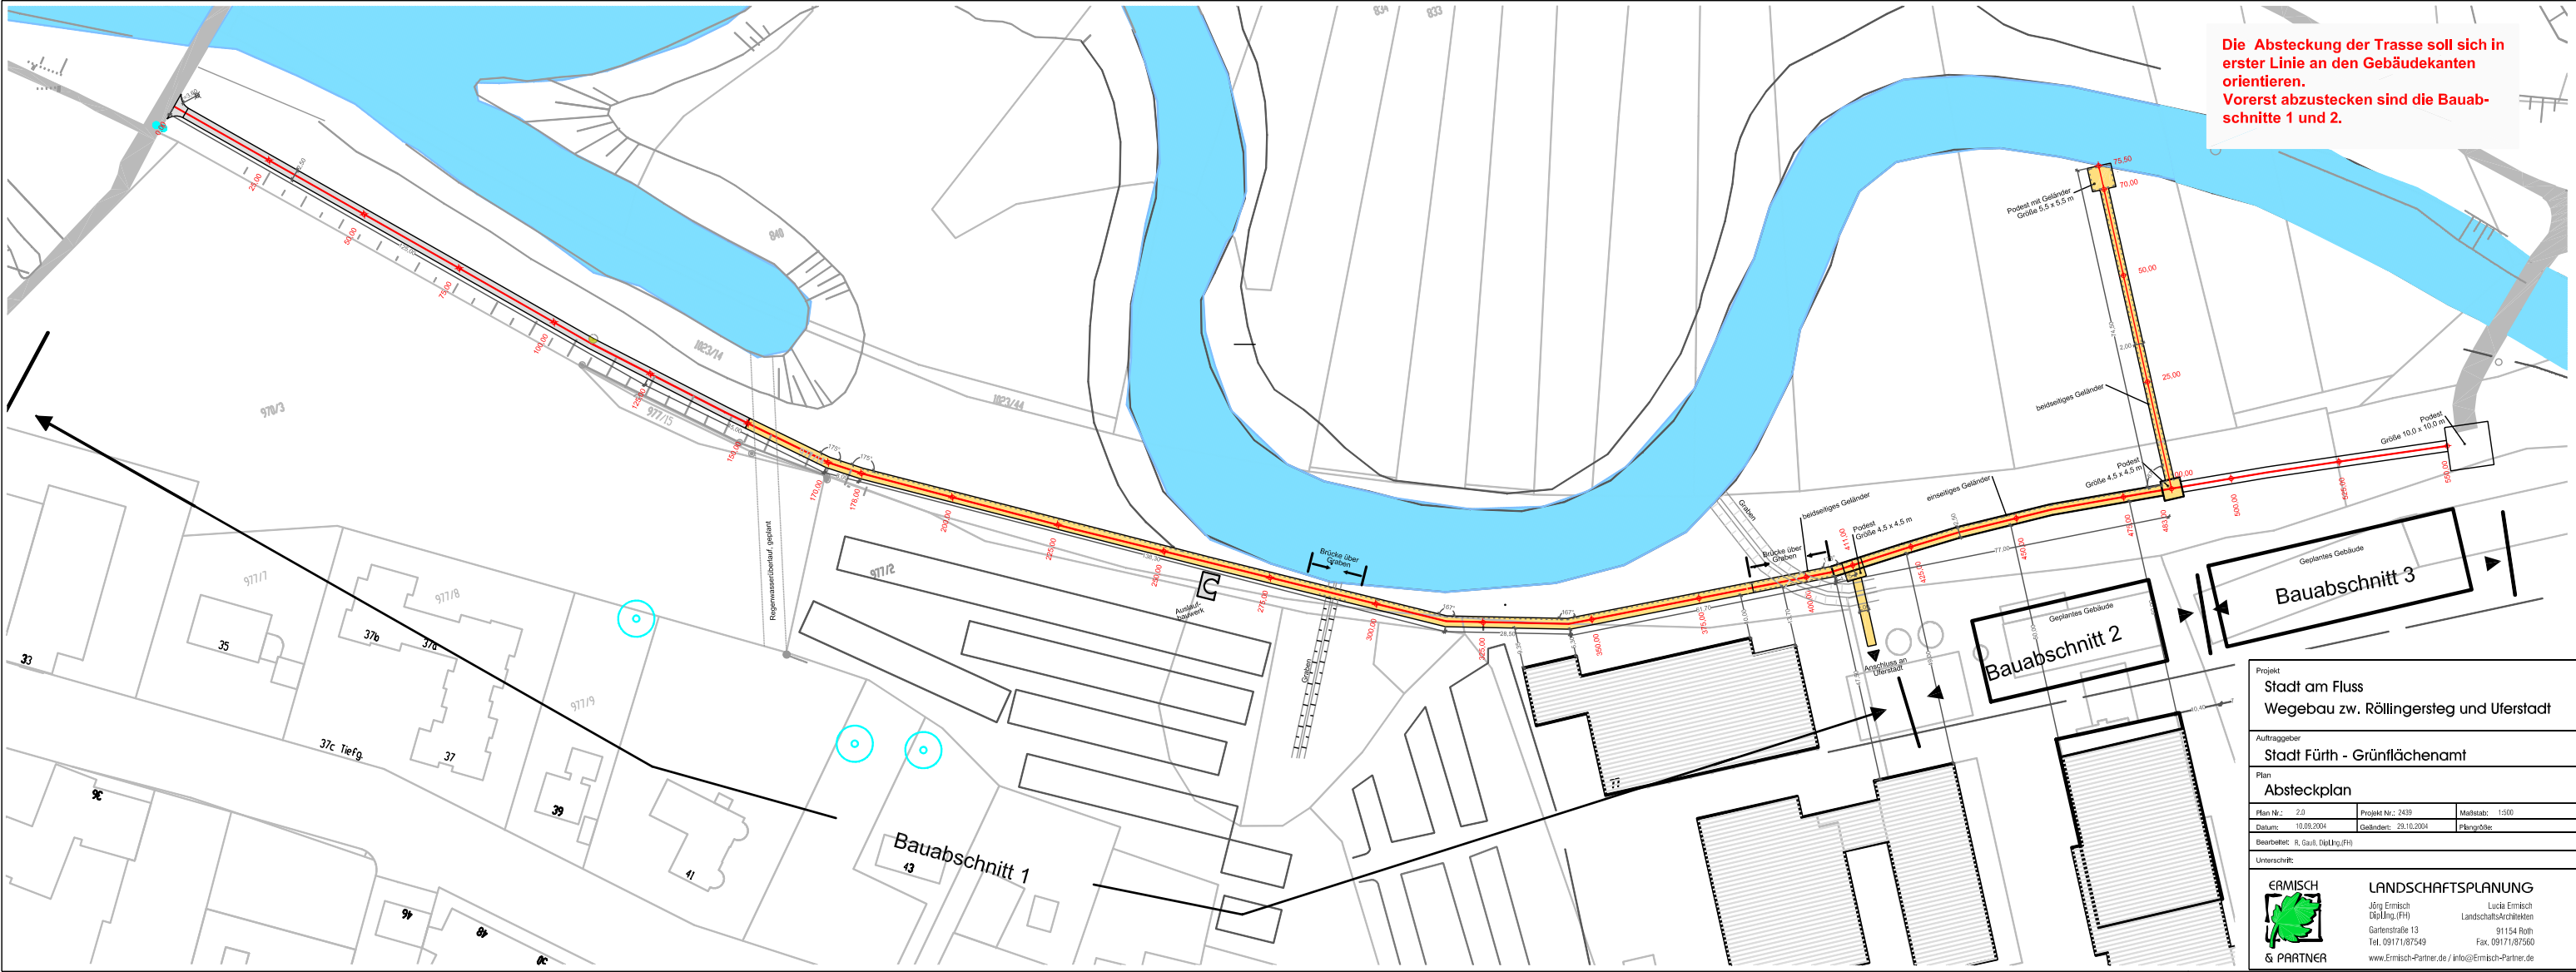

Die Absteckung der Trasse soll sich in erster Linie an den Gebäudekanten orientieren.
Vorerst abzustecken sind die Bauabschnitte 1 und 2.

Projekt		
Stadt am Fluss Wegebau zw. Röllingersteg und Uferstadt		
Auftraggeber		
Stadt Fürth - Grünflächenamt		
Plan		
Absteckplan		
Plan Nr.: 2.0	Projekt Nr.: 2439	Maßstab: 1:500
Datum: 10.09.2004	Gezeichnet: 29.10.2004	Prüfungstermin:
Bearbeitet: R. Gull, D. Ling, FH		
Unterschrift:		
ERMISCH & PARTNER LANDSCHAFTSPLANUNG Jörg Ermisch Dipl.-Ing. (FH) Gartenstraße 13 Tel. 09171/87549 www.Ermisch-Partner.de / info@Ermisch-Partner.de Lucia Ermisch Landschaftsarchitekten 91154 Roth Fax. 09171/87560		